


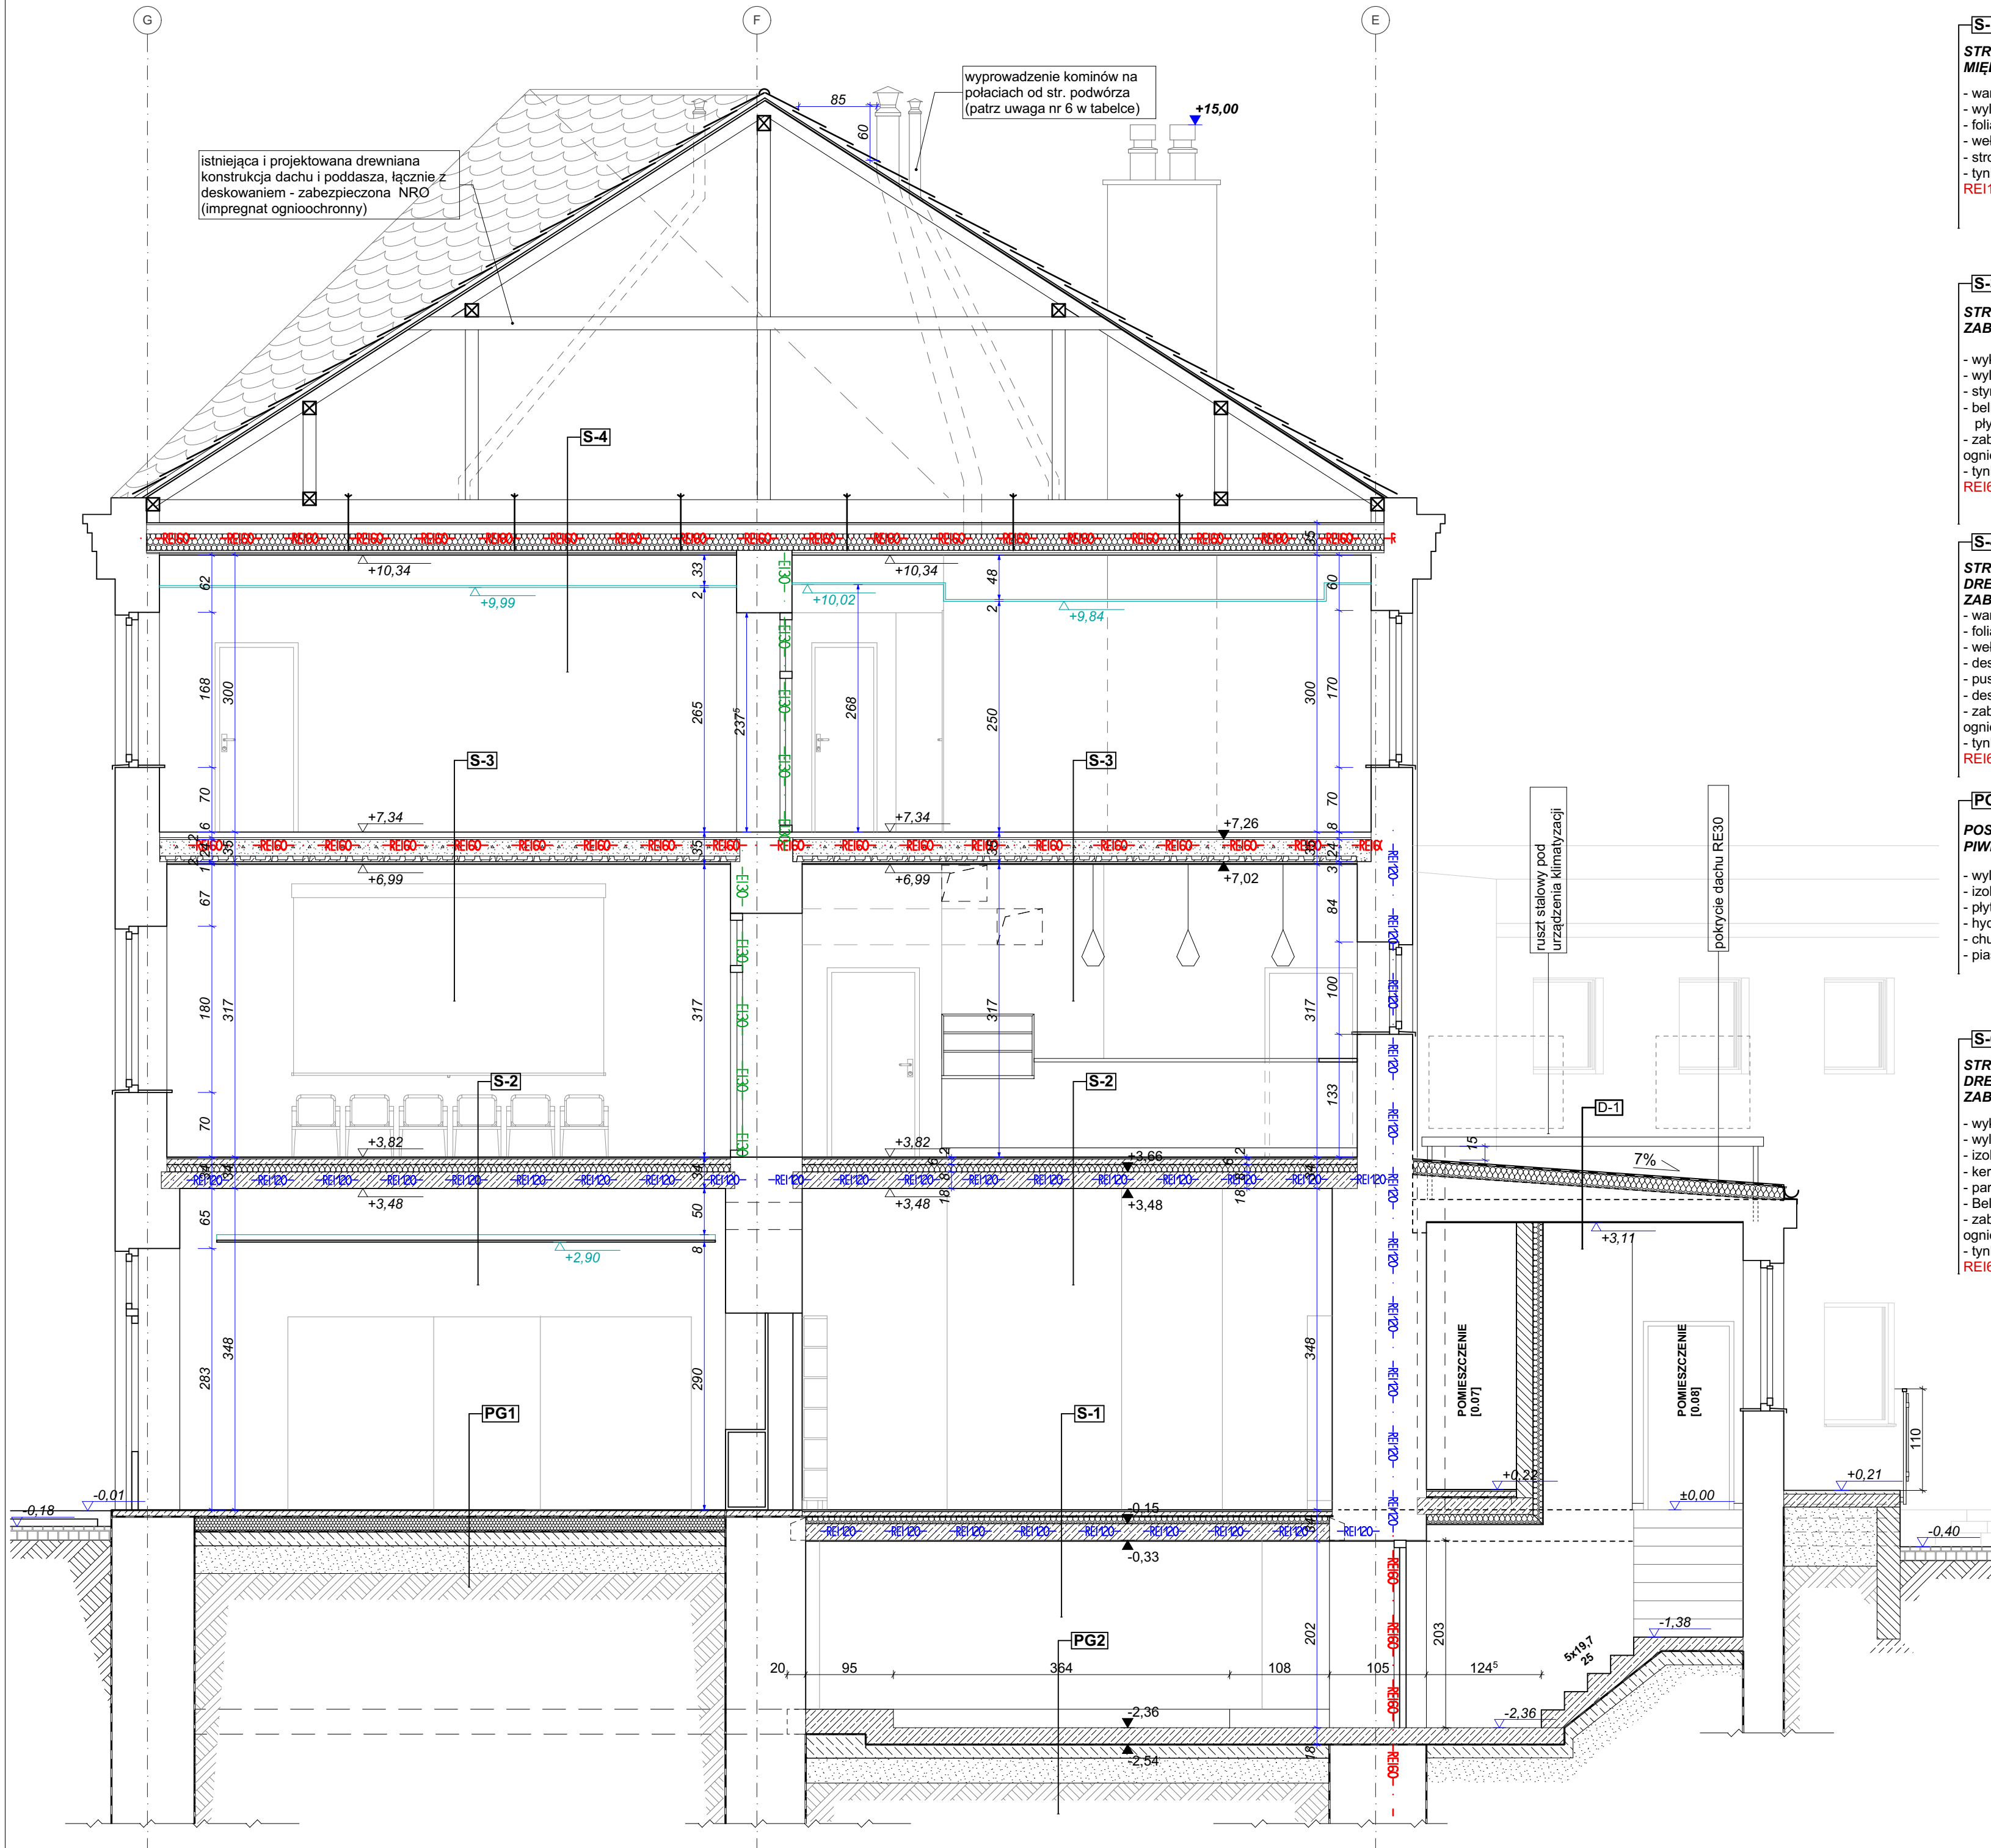

S-1

**STROP PROJEKTOWANY MONOLITYCZNY
MIĘDZYKONDYGNACYJNY**

- warstwa wykończeniowa 2cm
- wylewka betonowa zbrojona siatką 5cm
- folia budowlana PE
- wełna mineralna 8cm
- strop monolityczny 18cm
- tynk cementowo-wapienny 1cm

REI120 STROP ODDZIELENIA POŻAROWEGO

S-2

**STROP PROJEKTOWANY MONOLITYCZNY
MIĘDZYKONDYGNACYJNY**

- warstwa wykończeniowa 2cm
- wylewka betonowa zbrojona siatką 6cm
- folia budowlana PE
- wełna mineralna 8cm
- strop monolityczny 18cm
- tynk cementowo-wapienny 1cm

REI60 STROP ODDZIELENIA POŻAROWEGO

S-3

**STROP Z BELEK STALOWYCH IPE240
ZABEZPIECZONY PPOŻ DO REI60**

- wykładzina dywanowa
- wylewka betonowa zbrojona siatką 6cm
- styropian akustyczny 2cm
- belki stalowe IPE 240 / keramzyt, paroizolacja, płyty betonowe WPS
- zabezpieczenie ppoż z płyt silikatowo cementowych ognioodpornych gr. min. 15mm
- tynk cementowo-wapienny 1cm

REI60 STROP ODDZIELENIA POŻAROWEGO

S-2a

**STROP PROJEKTOWANY MONOLITYCZNY
MIĘDZYKONDYGNACYJNY NADWIESZENIE
NAD PODCIEŃMIEM ul. Legionów**

- warstwa wykończeniowa 2cm
- wylewka betonowa zbrojona siatką 6cm
- folia budowlana PE
- styropian akustyczny 8cm
- strop monolityczny 18cm
- wełna mineralna od spodu - 15cm
- tynk cementowo-wapienny 1cm

REI60 STROP ODDZIELENIA POŻAROWEGO

S-4

**STROP NA ISTNIEJĄCYCH BELKACH
DREWNIANYCH, WZMOCNIONY I
ZABEZPIECZONY PPOŻ DO REI60**

- warstwa deskowania min. 2.5 cm
- folia budowlana PE
- wełna mineralna 18cm
- deski ślepego pulapu 2cm
- pustka powietrzna 10cm
- deskowanie 2 cm
- zabezpieczenie ppoż z płyt silikatowo cementowych ognioodpornych gr. min. 15mm
- tynk cementowo-wapienny 1cm

REI60 STROP ODDZIELENIA POŻAROWEGO

PG1

PODŁOGA NA GRUNCIE

- Gładź wyrównawcza - posadzka betonowa 1cm
- wylewka betonowa zbrojona - 6cm
- folia budowlana PE - 1,0cm
- styropian EPS-100 0,38 - 15cm
- hydroizolacja -2x papa termozgrzewalna
- chudy beton - 15cm
- piasek zagęszczony - 30cm

PG2

**POSADZKA NA GRUNCIE W
PIWNICY NIEOGRZEWANEJ**

- wylewka betonowa zbrojona - 5cm
- izolacja przeciwwodna
- płyta żelbetowa 20cm
- hydroizolacja -2x papa termozgrzewalna
- chudy beton - 15cm
- piasek zagęszczony - 30cm

D-1

STROPODACH

- hydroizolacja 2x papa termozgrzewalna RE30
- wełna mineralna 15cm
- folia paroizolacyjna
- istniejąca warstwa spadkowa 7%
- istniejący strop gęstożebrowy 24cm
- tynk cementowo wapienny w kolorze białym 1cm

S-6

**STROP NA ISTNIEJĄCYCH BELKACH
DREWNIANYCH, WZMOCNIONY I
ZABEZPIECZONY PPOŻ DO REI60**

- wykładzina dywanowa
- wylewka 6cm
- izolacja akustyczna 2cm
- keramzyt
- paroizolacja
- Belki stalowe HEB180 / płyta WPS
- zabezpieczenie ppoż - z płyt silikatowo cementowych ognioodpornych gr. min. 12mm
- tynk cementowo-wapienny 1cm

REI60 STROP ODDZIELENIA POŻAROWEGO

UWAGA:
1.RYSUNEK ROZPATRYWAĆ ŁĄCZNIE Z POZOSTAŁYMI RYSUNKAMI I OPISEM TECHNICZNYM KONSTRUKCJI ORAZ Z PROJEKTEM ARCHITEKTURY I PROJEKTAMI BRANŻOWYMI.
2.NIE NALEŻY DOMIERZAĆ ODLEGŁOŚCI NA RYSUNKACH. WSZYSTKIE WĄTPLIWOŚCI NALEŻY WYJAŚNIC Z PROJEKTANTEM.
3.WSZYSTKIE MATERIAŁY I TECHNOLOGIE POWINNY POSIADAĆ PRZEWIDZIANE PRAWEM I ODPOWIEDNIMI PRZEPISAMI DOPUSZCZENIA, ATESTY I CERTYFIKATY.
4.WSZYSTKIE ROBOTY BUDOWLANE POWINNY BYĆ WYKONYWANE ZGODNIE ZE SZTUKĄ BUDOWLANĄ I ODPOWIADĄC WARUNKOM TECHNICZNYM WYKONANIA I ODBIORU ROBÓT BUDOWLANO-MONTAŻOWYCH.
5.WSZYSTKIE WYMIARY NALEŻY WERYFIKOWAĆ NA BUDOWIE.
6. MIEJSCOWY PLAN ZAGOSPODAROWANIA PRZESTRZENNEGO NIE ZEZWALA NA LOKALIZOWANIE INSTALACJI, W TYM WENTYLACJI, OD STRONY PRZESTRZENI PUBLICZNEJ TJ. PL. WOLNOŚCI I UL. LEGIONÓW.

graphite.group

ul. Nanutowicza90/2, 90-139 Łódź, www.graphite-group.pl

TEMAT:	PRZEBUDOWA WNĘTRZ BUDYNKU GŁÓWNEJ SIEDZIBY BIBLIOTEKI MIEJSKIEJ W ŁÓDZI		
ADRES:	Łódź, ul. Legionów 2 / pl. Wolności 4, Dz. nr 120/1 obręb S-1		
INWESTOR:	BIBLIOTEKA MIEJSKA W ŁÓDZI AL. KOŚCIUSZKI 48, 90-427 ŁÓDŹ		
OPRACOWANIE:	PROJEKT ARCHITEKTONICZNO-BUDOWLANY		
STADIUM:	PROJEKT WYKONAWCZY		
PROJEKTANCI:	mgr inż. arch. Piotr Piasecki upr. bud. nr 12/LOOKK/2011 mgr inż. arch. Tomasz Pilarczyk mgr inż. arch. Bogumiła Olczyk		

RYSUNEK:	PRZĘKRÓJ A-A		
DATA:	Wrzesień 2020	SKALA:	1:50
NR RYSUNKU:	PW.07		