




widok A

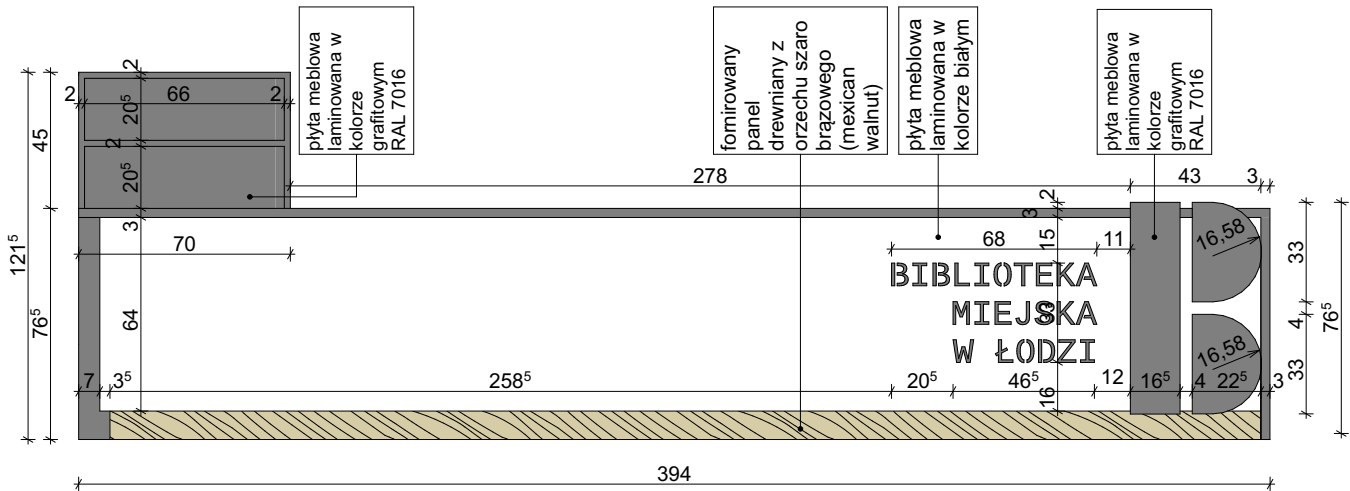

widok C

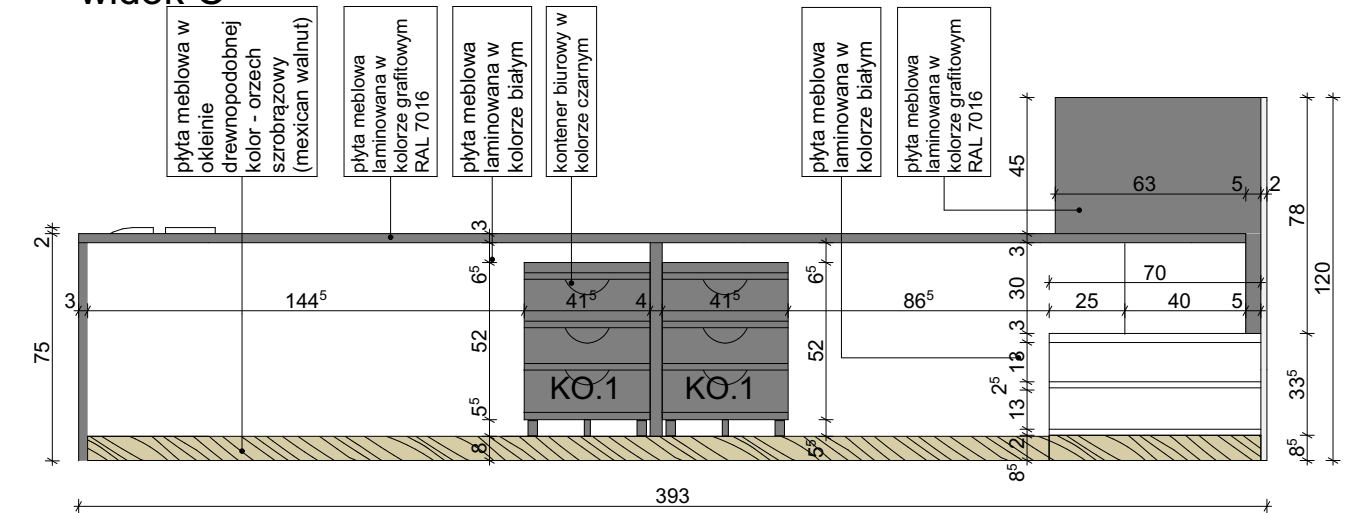


widok C

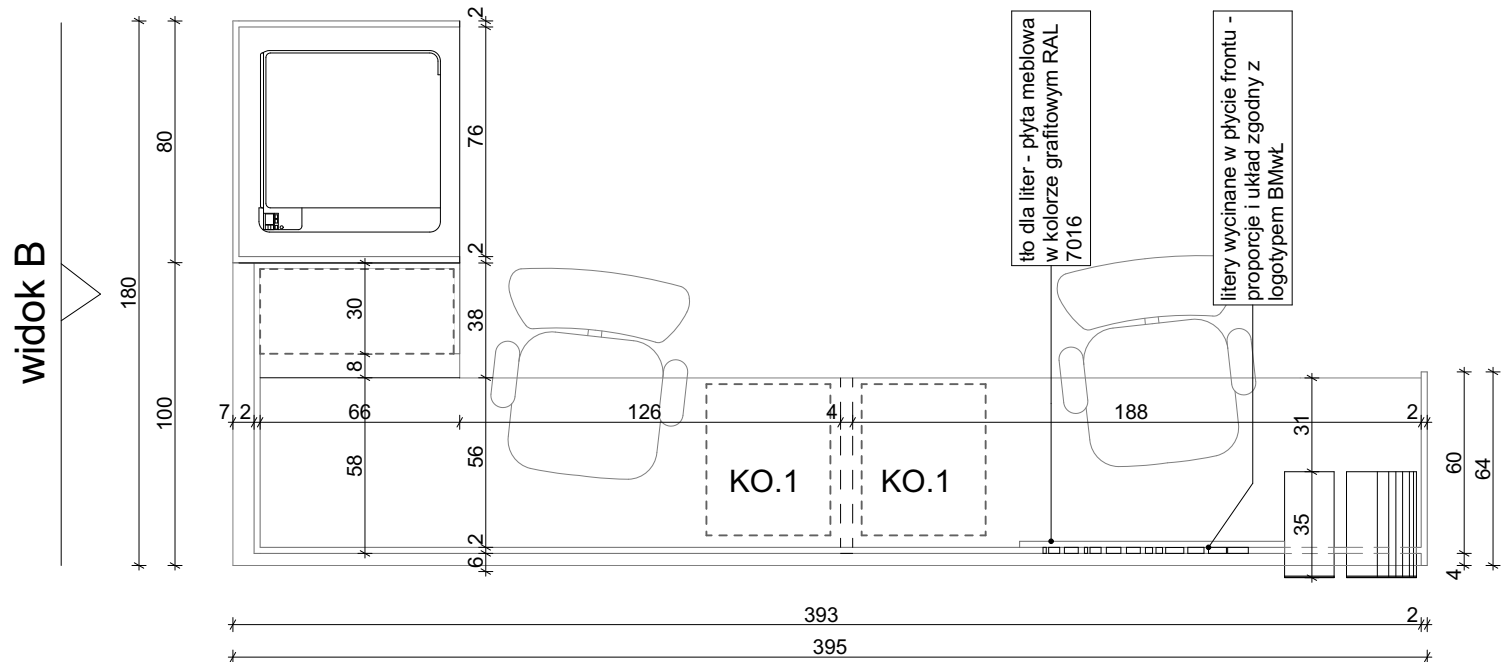


widok A


widok B

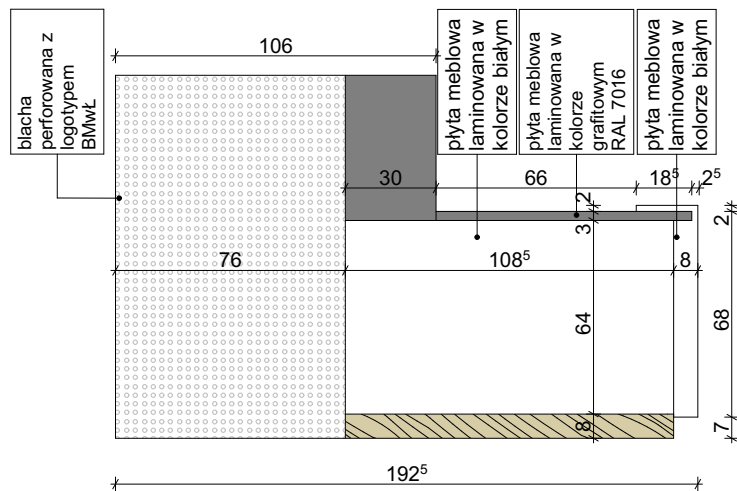

widok D

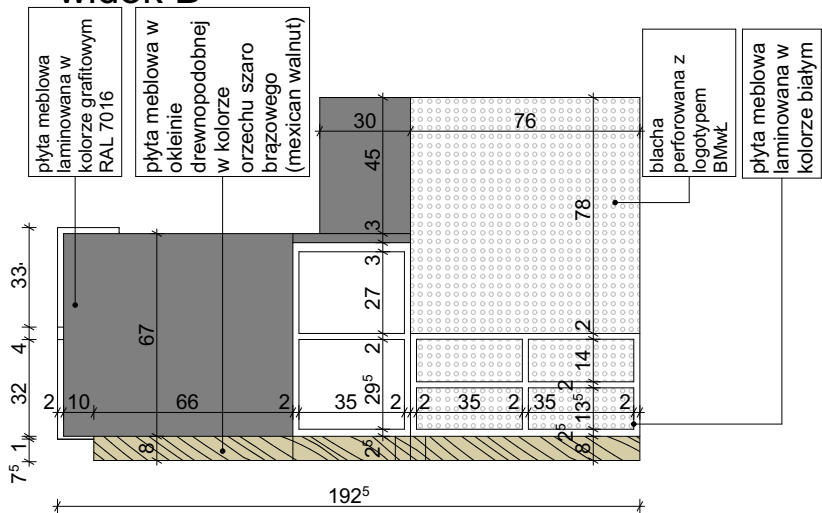

Detal na podstawie logotypu BMwŁ
Rzut

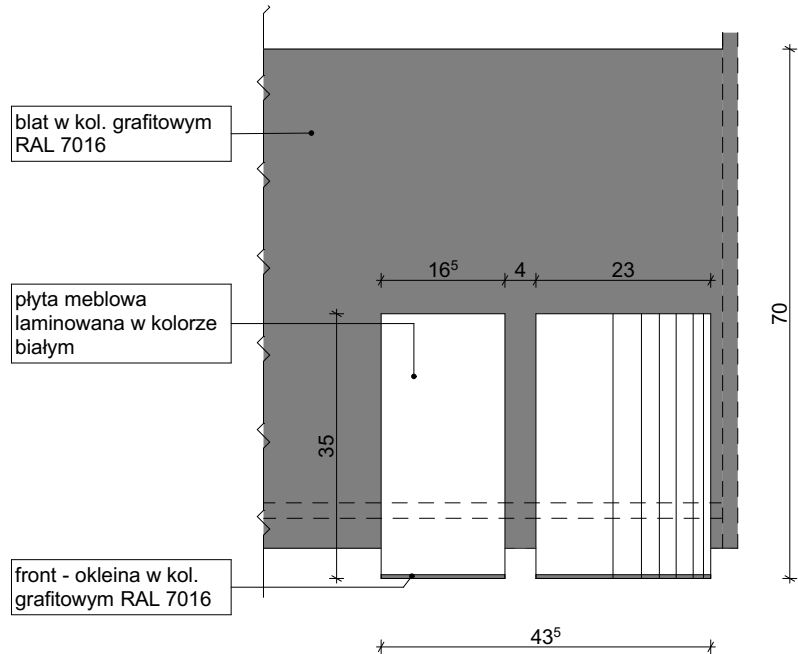

skala 1:10



skala 1:10

ROZMIAR I KRÓJ LIRTER ORAZ ICH UKŁAD I PROPORCJE WYKONAĆ ZGODNIE Z LOGOTYPEM BIBLIOTEKI MIEJSKIEJ W ŁODZI

UWAGA:
1.RYSUNEK ROZPATRYWAĆ ŁĄCZNIE Z POZOSTAŁYMI RYSUNKAMI I OPISEM TECHNICZNYM KONSTRUKCJI ORAZ Z PROJEKTEM ARCHITEKTURY I PROJEKTAMI BRANŻOWYMI.
2.NIE NALEŻY DOMIERZAĆ ODLEGŁOŚCI NA RYSUNKACH. WSZYSTKIE WĄTPLIWOŚCI NALEŻY WYJAŚNIĆ Z PROJEKTANTEM.
3.WSZYSTKIE MATERIAŁY I TECHNOLOGIE POWINNY POSIADAĆ PRZEWIDZIANE PRAWEM I ODPOWIEDNIMI PRZEPISAMI DOPUSZCZENIA, ATESTY I CERTYFIKATY.
4.WSZYSTKIE ROBOTY BUDOWLANE POWINNY BYĆ WYKONYWANE ZGODNIE ZE SZTUKĄ BUDOWLANĄ I ODPOWIEDAĆ WARUNKOM TECHNICZNYM WYKONANIA I ODBIORU ROBÓT BUDOWLANO-MONTAŻOWYCH.
5.WSZYSTKIE WYMIARY NALEŻY WERYFIKOWAĆ NA BUDOWIE.

graphite.group

ul. Narutowicza90/2, 90-139 Łódź, www.graphite-group.pl

TEMAT: PRZEBUDOWA WNĘTRZ BUDYNKU GŁÓWNEJ SIEDZIBY BIBLIOTEKI MIEJSKIEJ W ŁODZI
ADRES: Łódź, ul. Legionów 2 / pl. Wolności 4, Dz. nr 120/1 obręb S-1
INWESTOR: BIBLIOTEKA MIEJSKA W ŁODZI AL. KOŚCIUSZKI 48, 90-427 ŁÓDŹ
OPRACOWANIE: PROJEKT ARCHITEKTONICZNO-BUDOWLANY
STADIUM: PROJEKT WYKONAWCZY
PROJEKTANCI: mgr inż. arch. Piotr Piasecki upr. bud. nr 12/LOOKK/2011
mgr inż. arch. Tomasz Pilarczyk
mgr inż. arch. Bogumiła Olczyk

RYSUNEK: ŁADA RECEPCJI
DATA: Wrzesień 2020 SKALA: 1:25, 1:10 NR RYSUNKU: WN.3.1