




0.01\_A

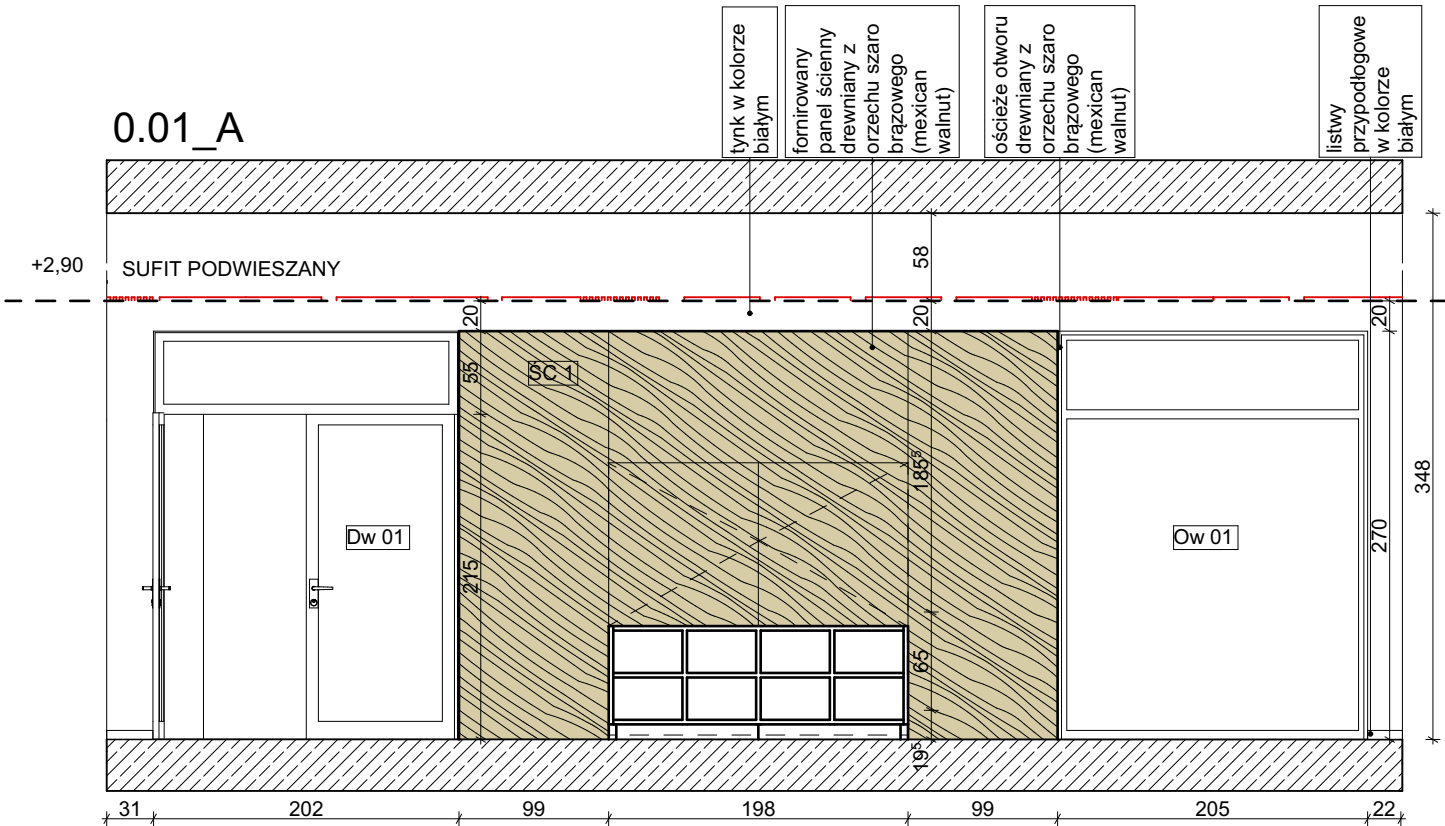


0.01\_B

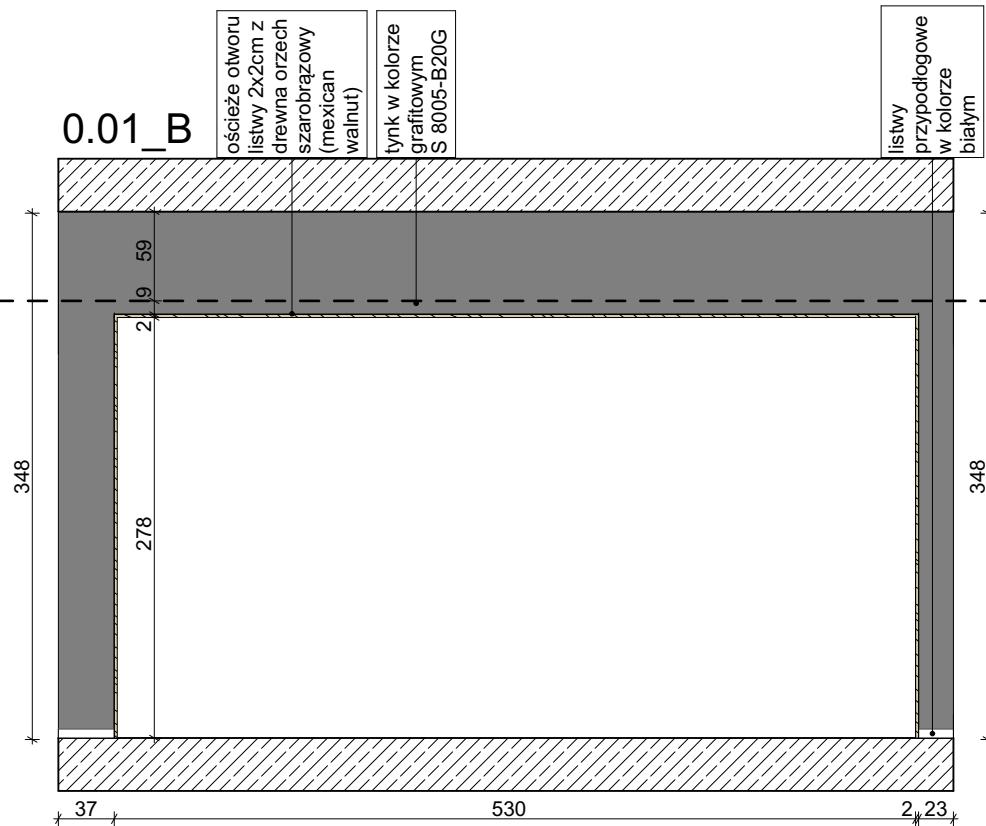

0.01\_C

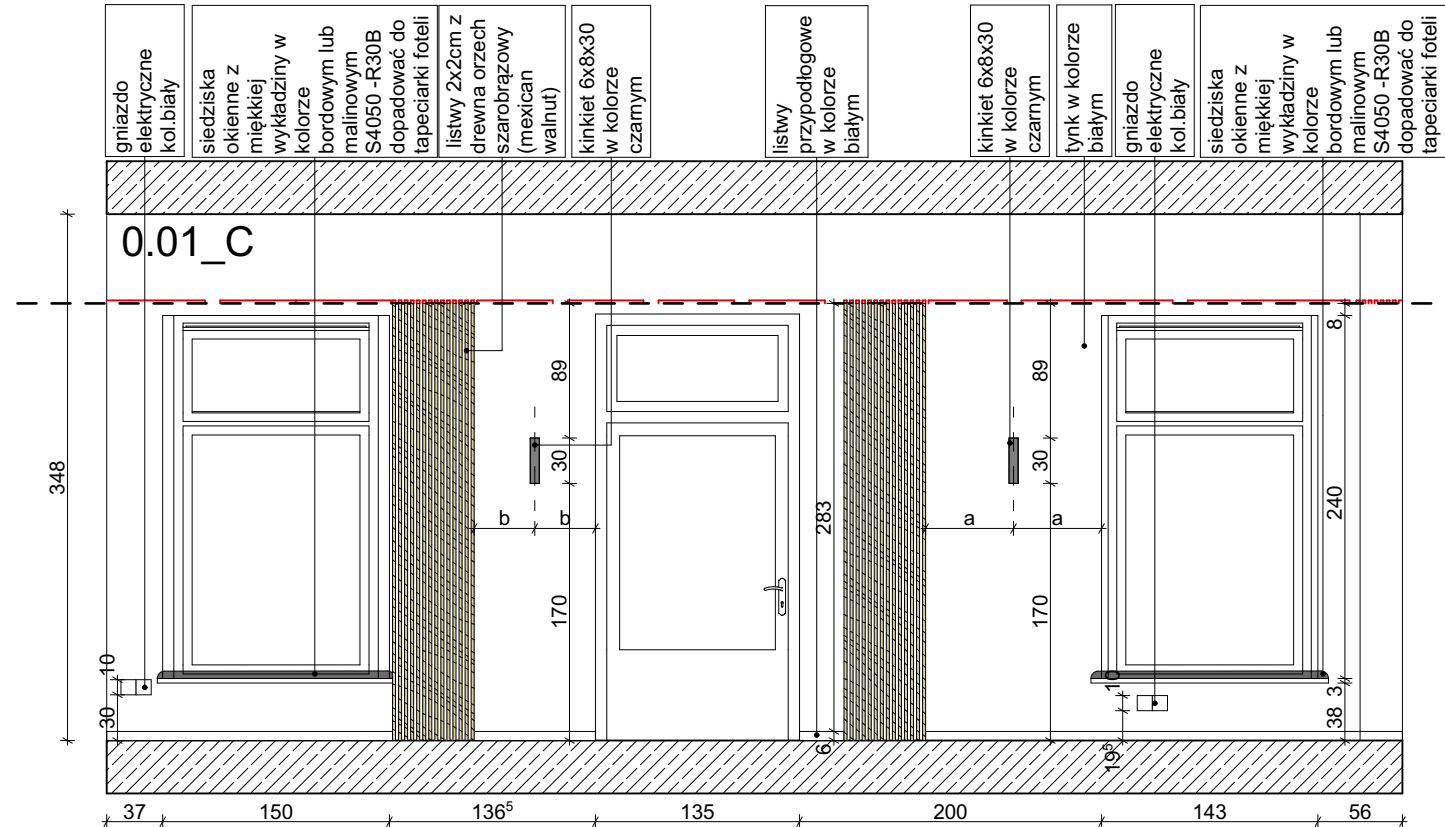

0.01\_D

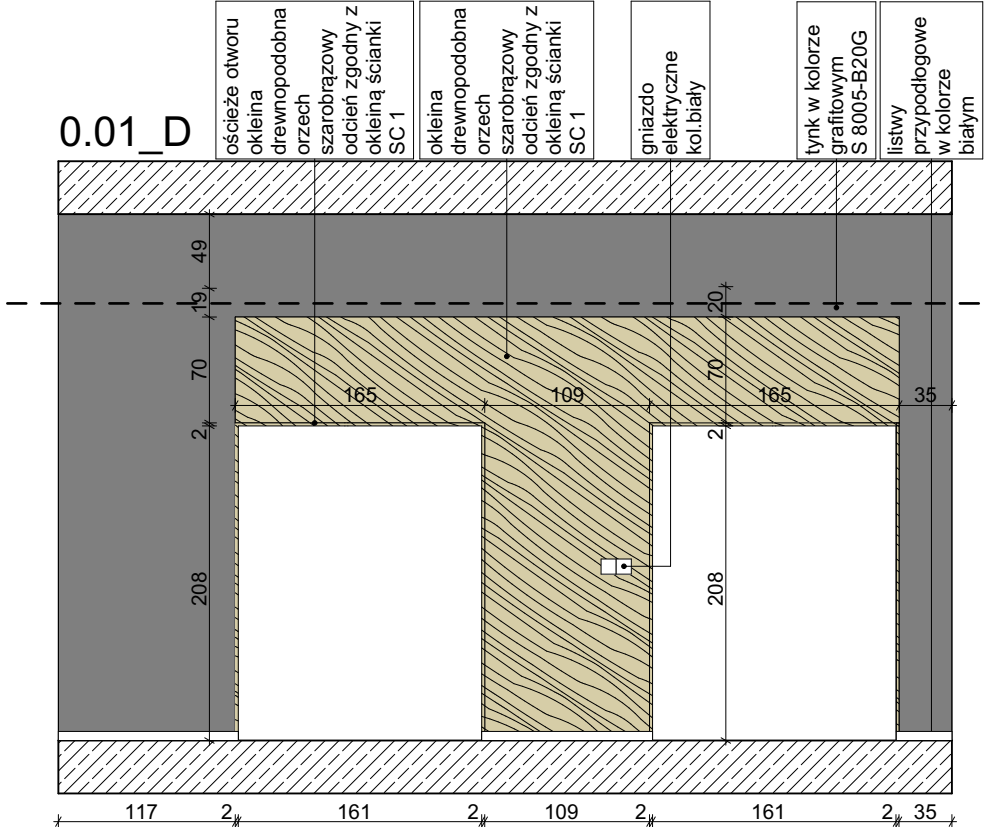

UWAGA:

1. RYSUNEK ROZPATRYWAĆ ŁĄCZNIE Z POZOSTAŁYMI RYSUNKAMI I OPISEM TECHNICZNYM KONSTRUKCJI ORAZ Z PROJEKTEM ARCHITEKTURY I PROJEKTAMI BRANŻOWYMI.
2. NIE NALEŻY DOMIERZAĆ ODLEGŁOŚCI NA RYSUNKACH. WSZYSTKIE WĄTPLIWOŚCI NALEŻY WYJAŚNIĆ Z PROJEKTANTEM.
3. WSZYSTKIE MATERIAŁY I TECHNOLOGIE POWINNY POSIADAĆ PRZEWDZIANE PRAWEM I ODPOWIEDNIMI PRZEPISAMI DOPUSZCZENIA, ATESTY I CERTYFIKATY.
4. WSZYSTKIE ROBOTY BUDOWLANE POWINNY BYĆ WYKONYWANE ZGODNIE ZE SZTUKĄ BUDOWLANĄ I ODPOWIEDAĆ WARUNKOM TECHNICZNYM WYKONANIA I ODBIORU ROBÓT BUDOWLANO-MONTAŻOWYCH.
5. WSZYSTKIE WYMIARY NALEŻY WERYFIKOWAĆ NA BUDOWIE.

graphite.group

ul. Narutowicza90/2, 90-139 Łódź, www.graphite-group.pl

|              |   |  |  |
|--------------|---|--|--|
| TEMAT:       | PRZEBUDOWA WNEŹRZ BUDYNKU GŁÓWNEJ SIEDZIBY BIBLIOTEKI MIEJSKIEJ W ŁODZI                                                       |  |  |
| ADRES:       | ŁÓDŹ, ul. Legionów 2 / pl. Wolności 4, Dz. nr 120/1 obręb S-1                                                                 |  |  |
| INWESTOR:    | BIBLIOTEKA MIEJSKA W ŁODZI AL. KOŚCIUSZKI 48, 90-427 ŁÓDŹ                                                                     |  |  |
| OPRACOWANIE: | PROJEKT ARCHITEKTONICZNO-BUDOWLANY                                                                                            |  |  |
| STADIUM:     | PROJEKT WYKONAWCZY   |  |  |
| PROJEKTANCI: | mgr inż. arch. Piotr Piasecki upr. bud. nr 12/LOOKK/2011<br>mgr inż. arch. Tomasz Pilarczyk<br>mgr inż. arch. Bogumiła Olczyk |  |  |

|             |                  |        |      |
|-------------|------------------|--------|------|
| RYSUNEK:    | STREFA WEJŚCIOWA |        |      |
| DATA:       | Wrzesień 2020    | SKALA: | 1:50 |
| NR RYSUNKU: | WN.4.1           |        |      |