
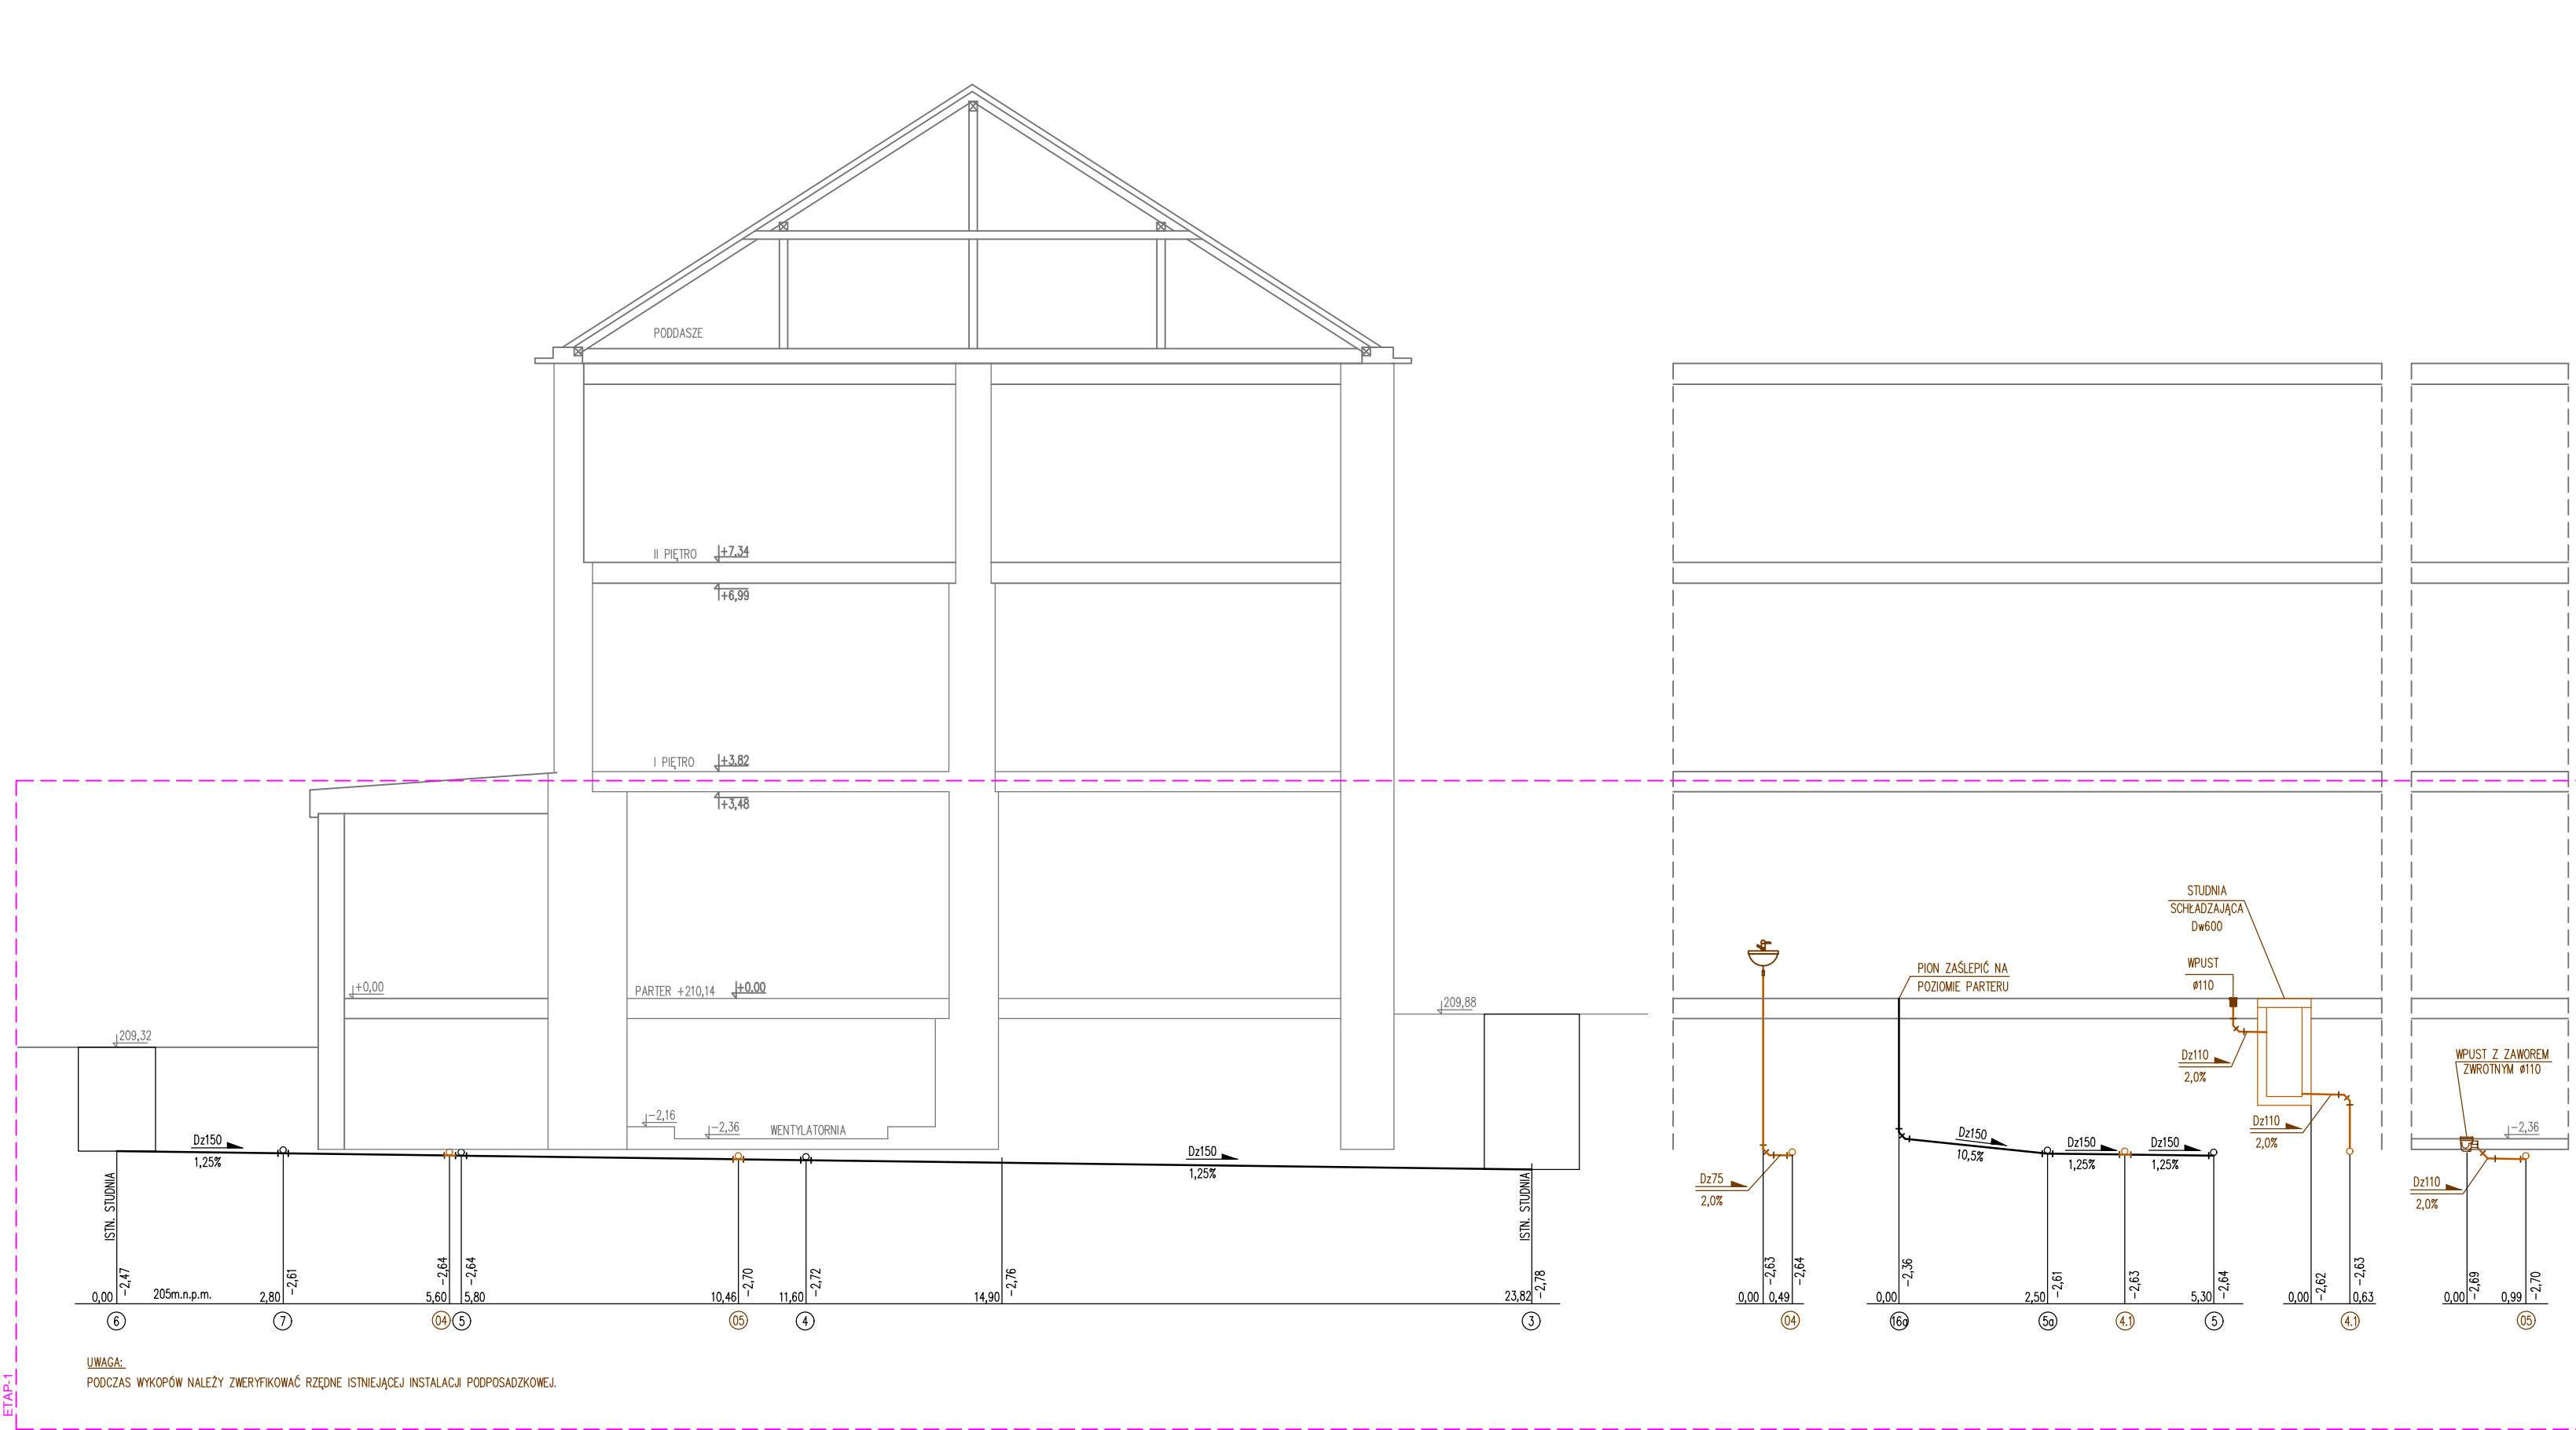
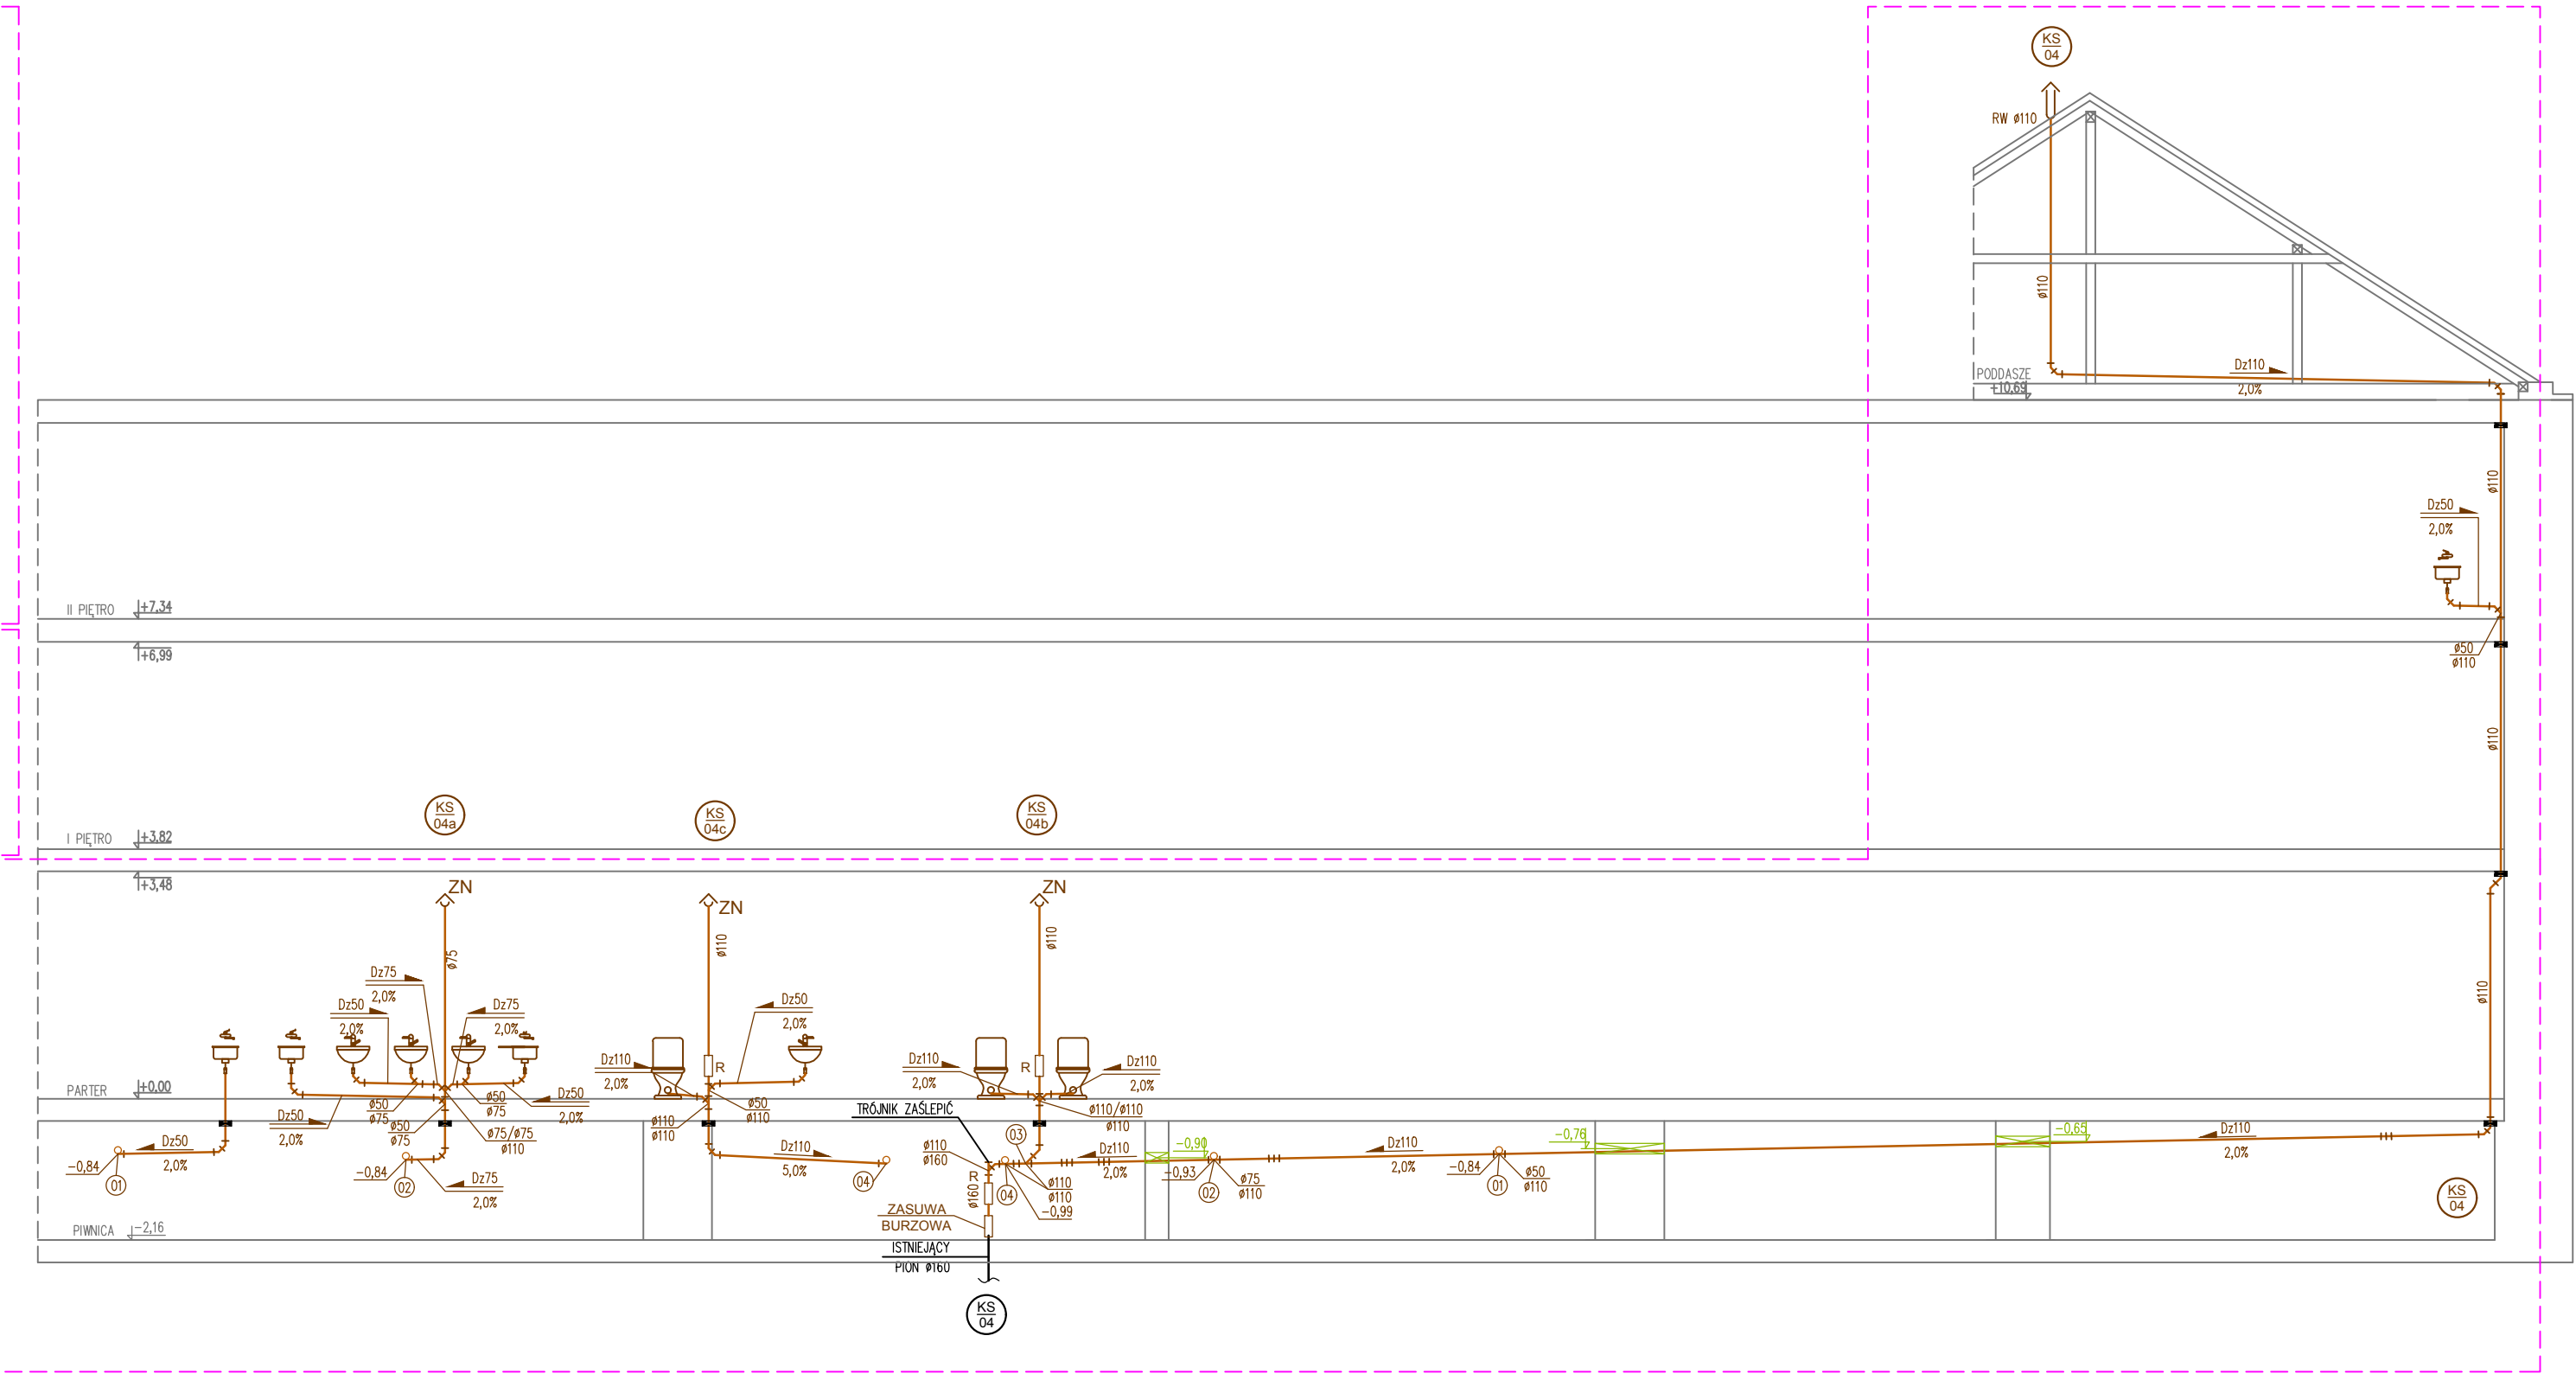


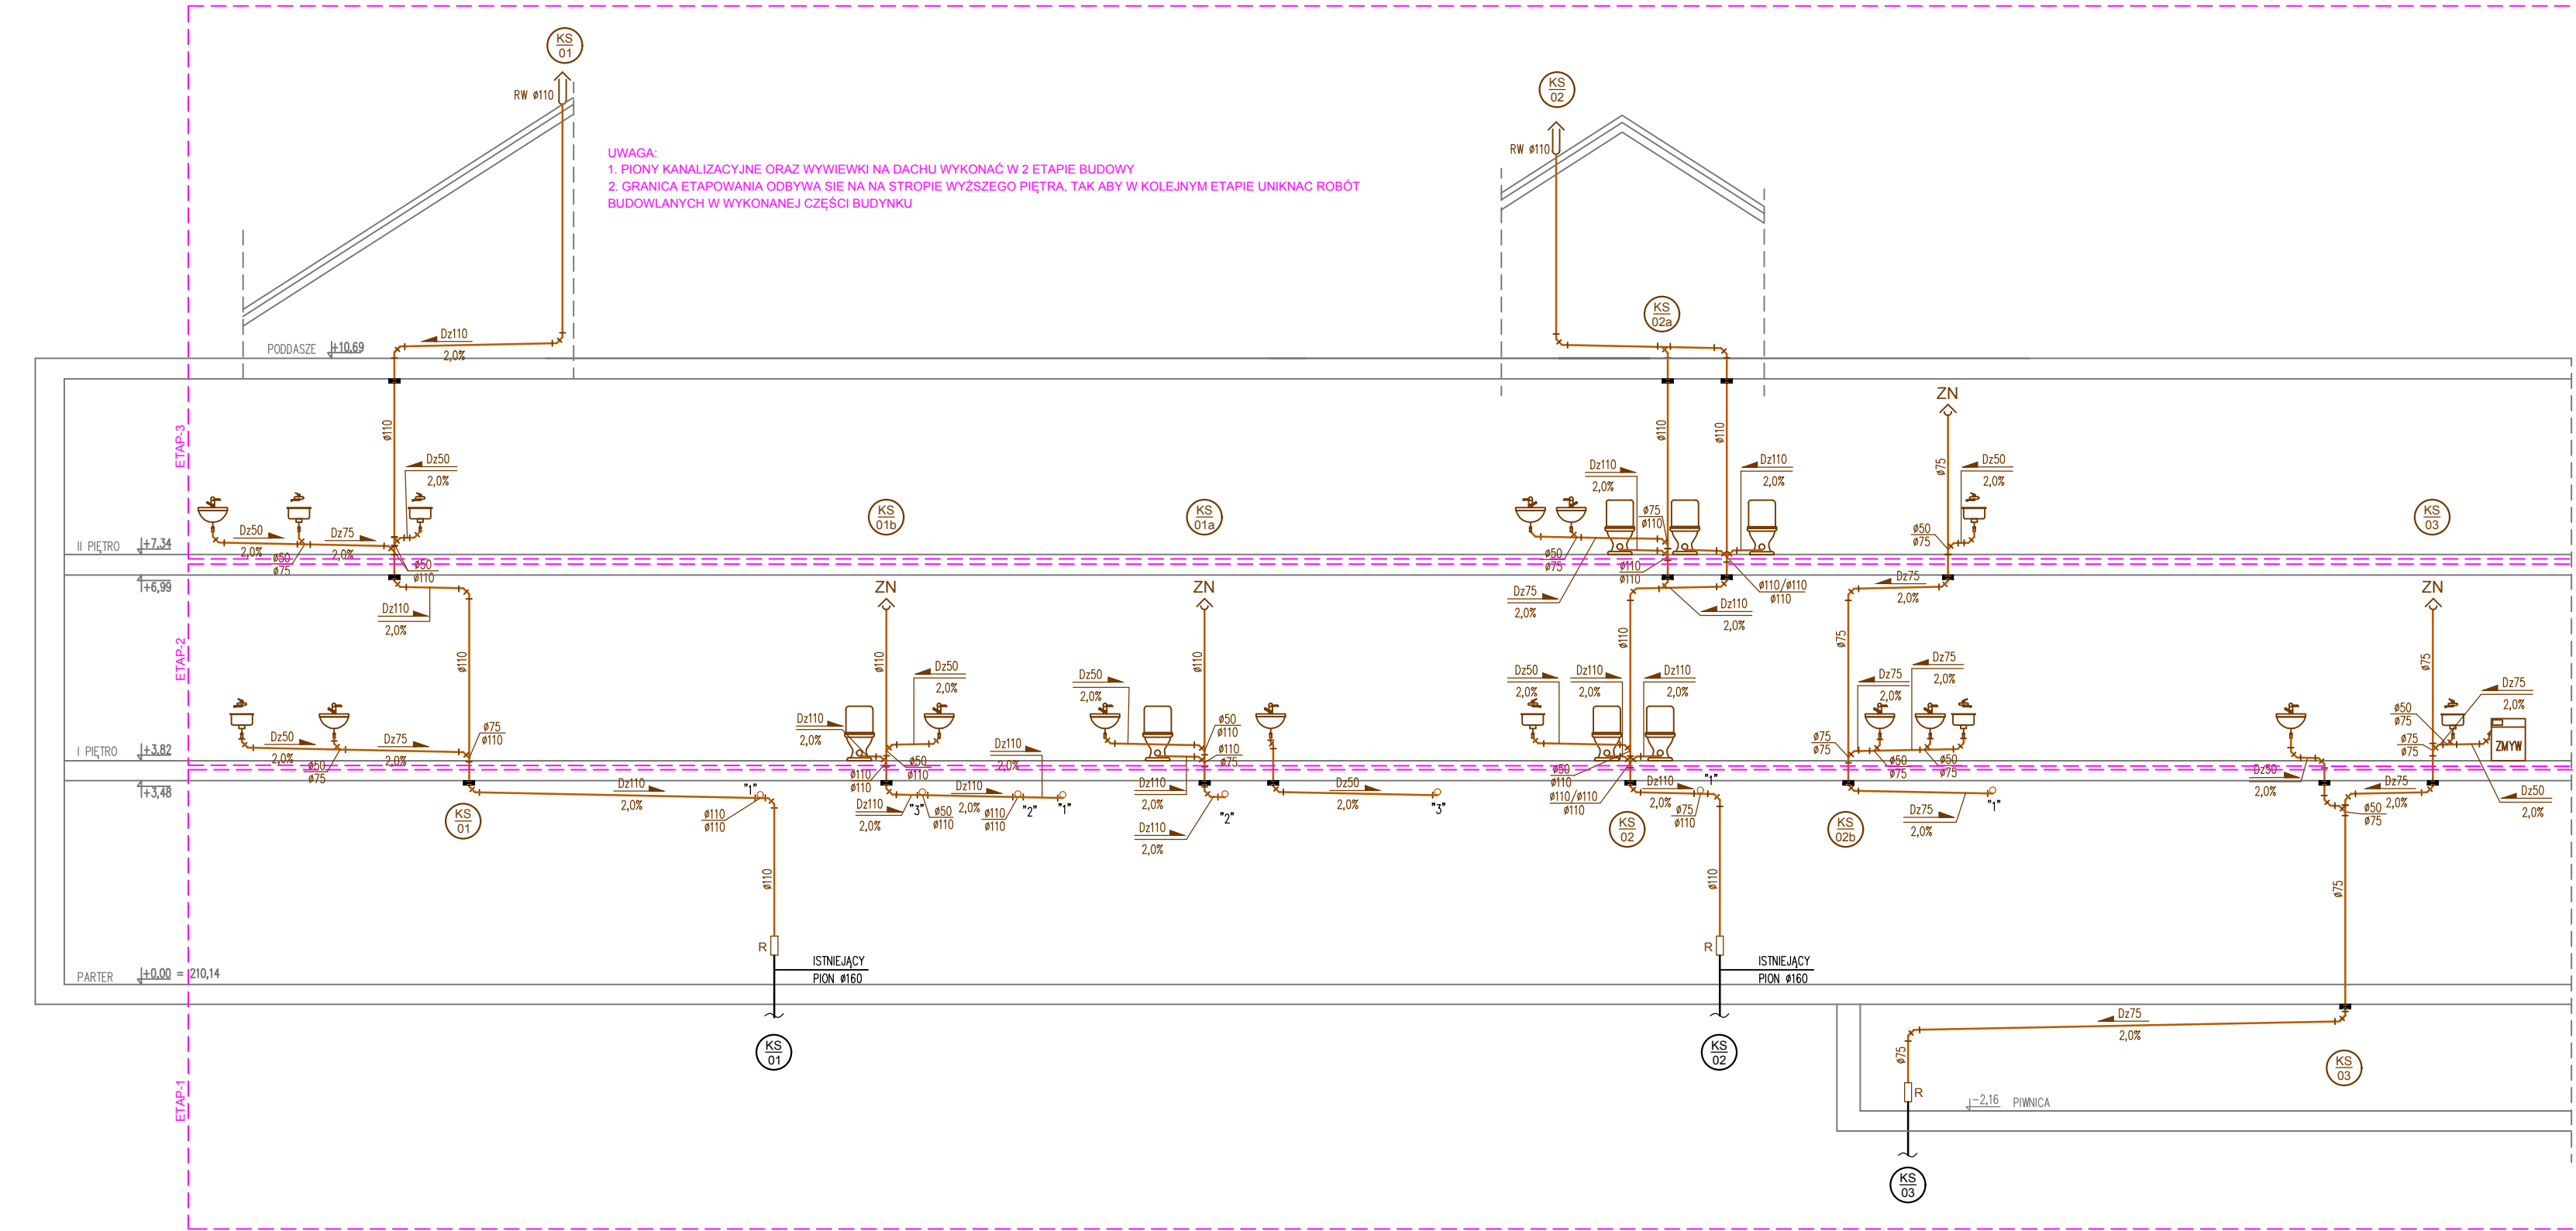

- LEGENDA:**
- KANALIZACJA SANITARNIA-PROJEKTOWANA
 - KANALIZACJA SANITARNIA-ISTNIEJĄCA
 - OZNACZENIE KIERUNKU WARTOŚCI SPADKU I ŚREDNICY RURORÓZDĄCZU KANALIZACJA SANITARNEJ
 - WYMIAR KANAŁU DOCHODZĄCEGO
 - WYMIAR KANAŁU GŁÓWNEGO
 - ZN
 - OZNACZENIE ZAWORU NAPOMIENIAJĄCEGO
 - OZNACZENIE PROJEKTOWANEGO PIONU KANALIZACJI SANITARNEJ
 - OZNACZENIE ISTNIEJĄCEGO PIONU KANALIZACJI SANITARNEJ
 - OZNACZENIE PUNKTU CHARAKTERYSTYCZNEGO
 - OZNACZENIE REWIZJI
 - ZABEZPIECZENIE P-P02

- UWAGI:**
- PIONY KANALIZACYJNE SANITARNE Z RUR PVC.
 - PODEJŚCIA POD PRZEBORY SANITARNE Z RUR KIELICHOWYCH Z PVC.
 - PODEJŚCIA KANALIZACJA SANITARNEJ UKŁADAĆ ZE SPADKIEM MINIMUM 2‰.
 - ŚREDNICE PODEJŚĆ INDYWIDUALNYCH:
 - MSKA USTĘPÓWA - Dn110.
 - UMYWALKA, ZŁEW - Dn50.
 - ŚREDNICE PODEJŚĆ ZBIOROWYCH:
 - MSKA USTĘPÓWA - Dn110.
 - UMYWALKA, ZŁEW - Dn75.
 - PRZEBORY SANITARNE MAŁEJZY WYPOSAŻYĆ W ZAMKNIĘCIE WODNE W POSTACI SYFONU.
 - PRZEBÓRA INSTALACJE PRZEZ PRZEBORY BUDOWANE WYKONAĆ W INDYWIDUALNYCH RURACH PRZEPUSTOWYCH.
 - PRZEBÓRA INSTALACJA PRZEZ PRZEBORY ODDZIŁCENIA PRZEWODNIWEGO ZABEZPIECZYĆ W KLASIE ODPORNOŚCI OGNIOWEJ TYCH PRZEBÓRÓW W TECHNICZNYCH WŁASNOŚCIACH DLA RÓŻNOLITOWYCH RUR.
 - PRZEBÓRA INSTALACJA PRZEZ PRZEBORY DLA KOTÓRYCH WYMAGANA JEST KLASA ODPORNOŚCI OGNIOWEJ NIE NIŻSZA NIŻ EI 60 LUB REI 60, A NIEBĄDĄCYCH ELEMENTACH ODDZIŁCENIA PRZEWODNIWEGO, ZABEZPIECZYĆ W KLASIE ODPORNOŚCI OGNIOWEJ TYCH PRZEBÓRÓW.

graphite.group ul. Nantowicza 90/2, 90-139 Łódź, www.graphite-group.pl	
TEMAT:	PRZEBUDOWA WNETRZ BUDYNKU GŁÓWNEJ SIEDZIBY BIBLIOTEKI MIEJSKIEJ W ŁÓDZI
ADRES:	Łódź, ul. Legionów 2 / pl. Wolności 4, Dz. nr 120/1 obręb S-1
INWESTOR:	BIBLIOTEKA MIEJSKA W ŁÓDZI AL. KOŚCIUSZKI 48, 90-427 ŁÓDŹ
STADIUM:	Projekt wykonawczy
BRANŻA:	Instalacje sanitarne
PROJEKTANT:	mgr inż. Agnieszka CHRUSTOWSKA upr.bud.nr LOD/2243/PW05/13
SPRAWDZAJĄCY:	mgr inż. Michał Krysiak upr.bud.nr LOD/0924/PO05/08
RYSUNEK:	Profil kanalizacji sanitarnej wewnętrznej.
DATA:	Lipiec 2020r.
SKALA:	1:100
NR RYSUNKU:	IS-06