


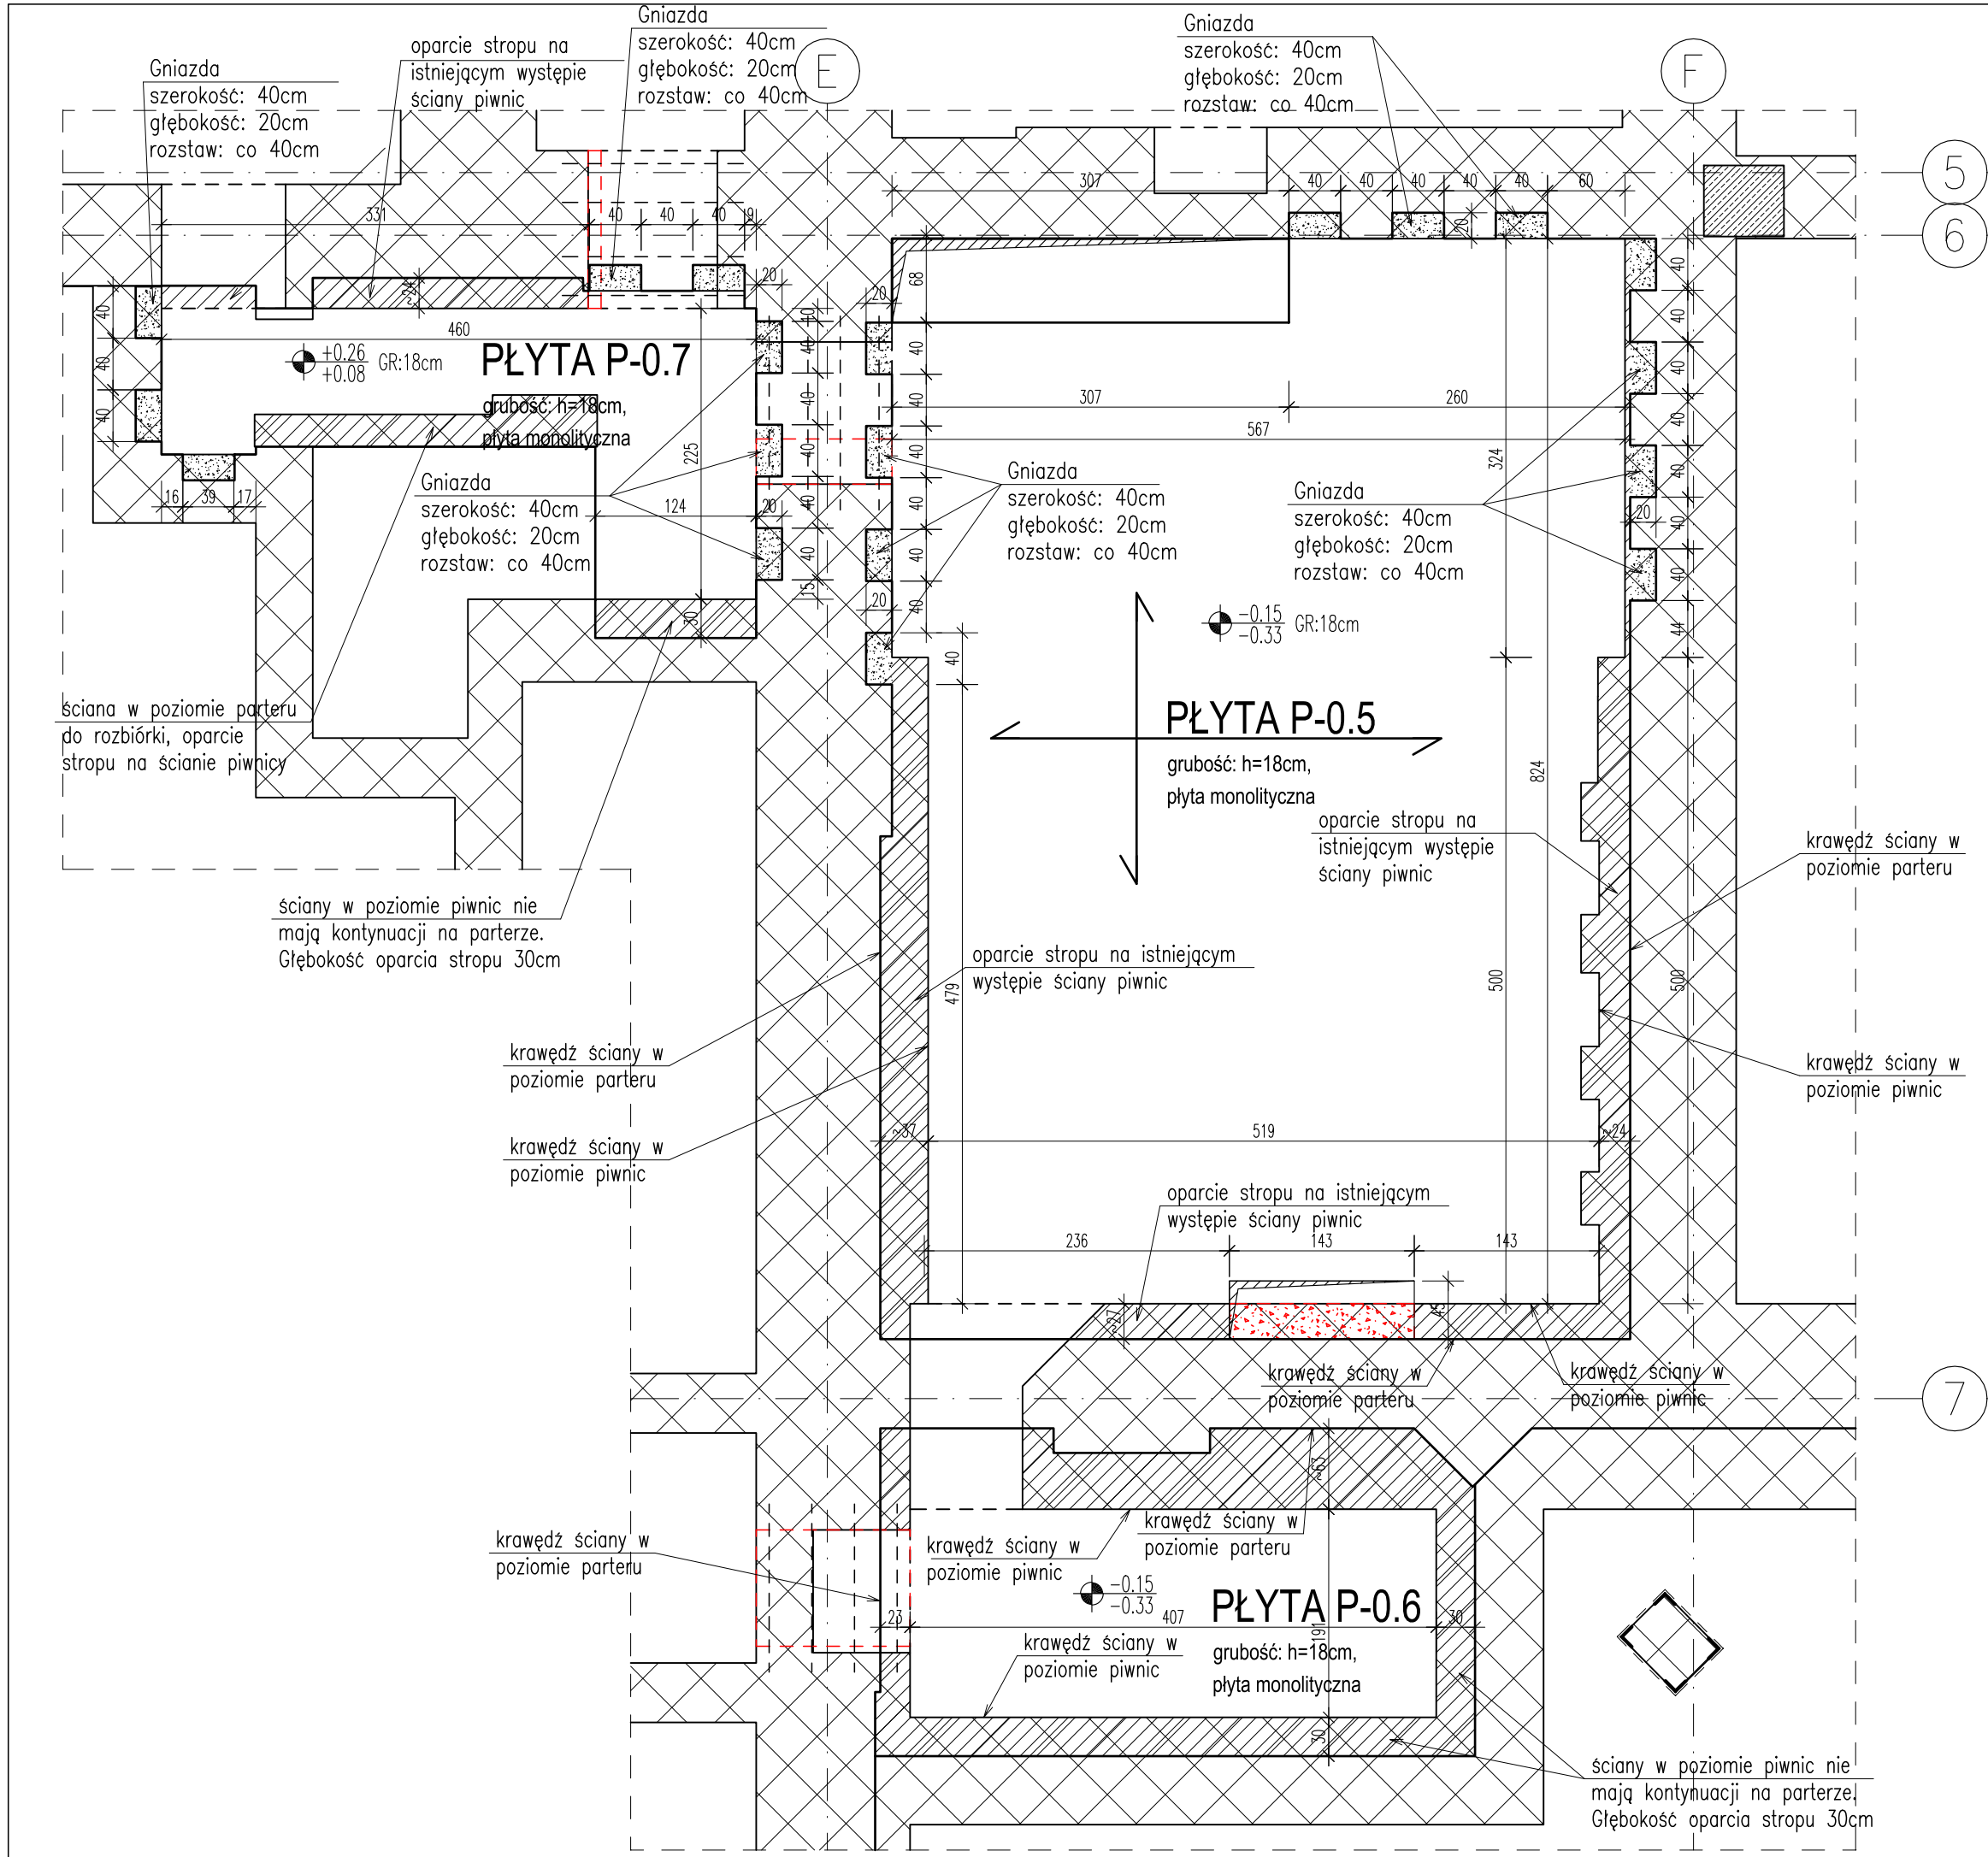

Projekt: PRZEBUDOWA WNĘTRZ SIEDZIBY GŁÓWNEJ BIBLIOTEKI MIEJSKIEJ W ŁÓDZI			
ŁÓDŹ, UL. LEGIONÓW 2 / PL. WOLNOŚCI 4 DZ. NR 120/1, OBRĘB S-1			
Branża: KONSTRUKCJA		Faza: PROJEKT WYKONAWCZY	
Projektant: mgr inż. Krzysztof Chojnacki upr. nr LOD/1620/POOK/11		Podpis:	
Sprawdzający: mgr inż. Maciej Wasiela upr. nr LOD/1261/POOK/09		Podpis:	
Tytuł rysunku: PŁYTY: P-0.5, P-0.6, P-0.7 RYSUNEK SZALUNKOWY			
Data: 07.2020	Skala: 1:50	Nr rysunku: K.17	
Pracownia Projektowa Konstrukcji Budowlanych Krzysztof Chojnacki 91-134 Łódź, Rojna 50D/75 www.projektykonstrukcji.com			