



Poz.RS-1.3 Rama stalowa (1 szt.)


Skala 1:20
RZUT

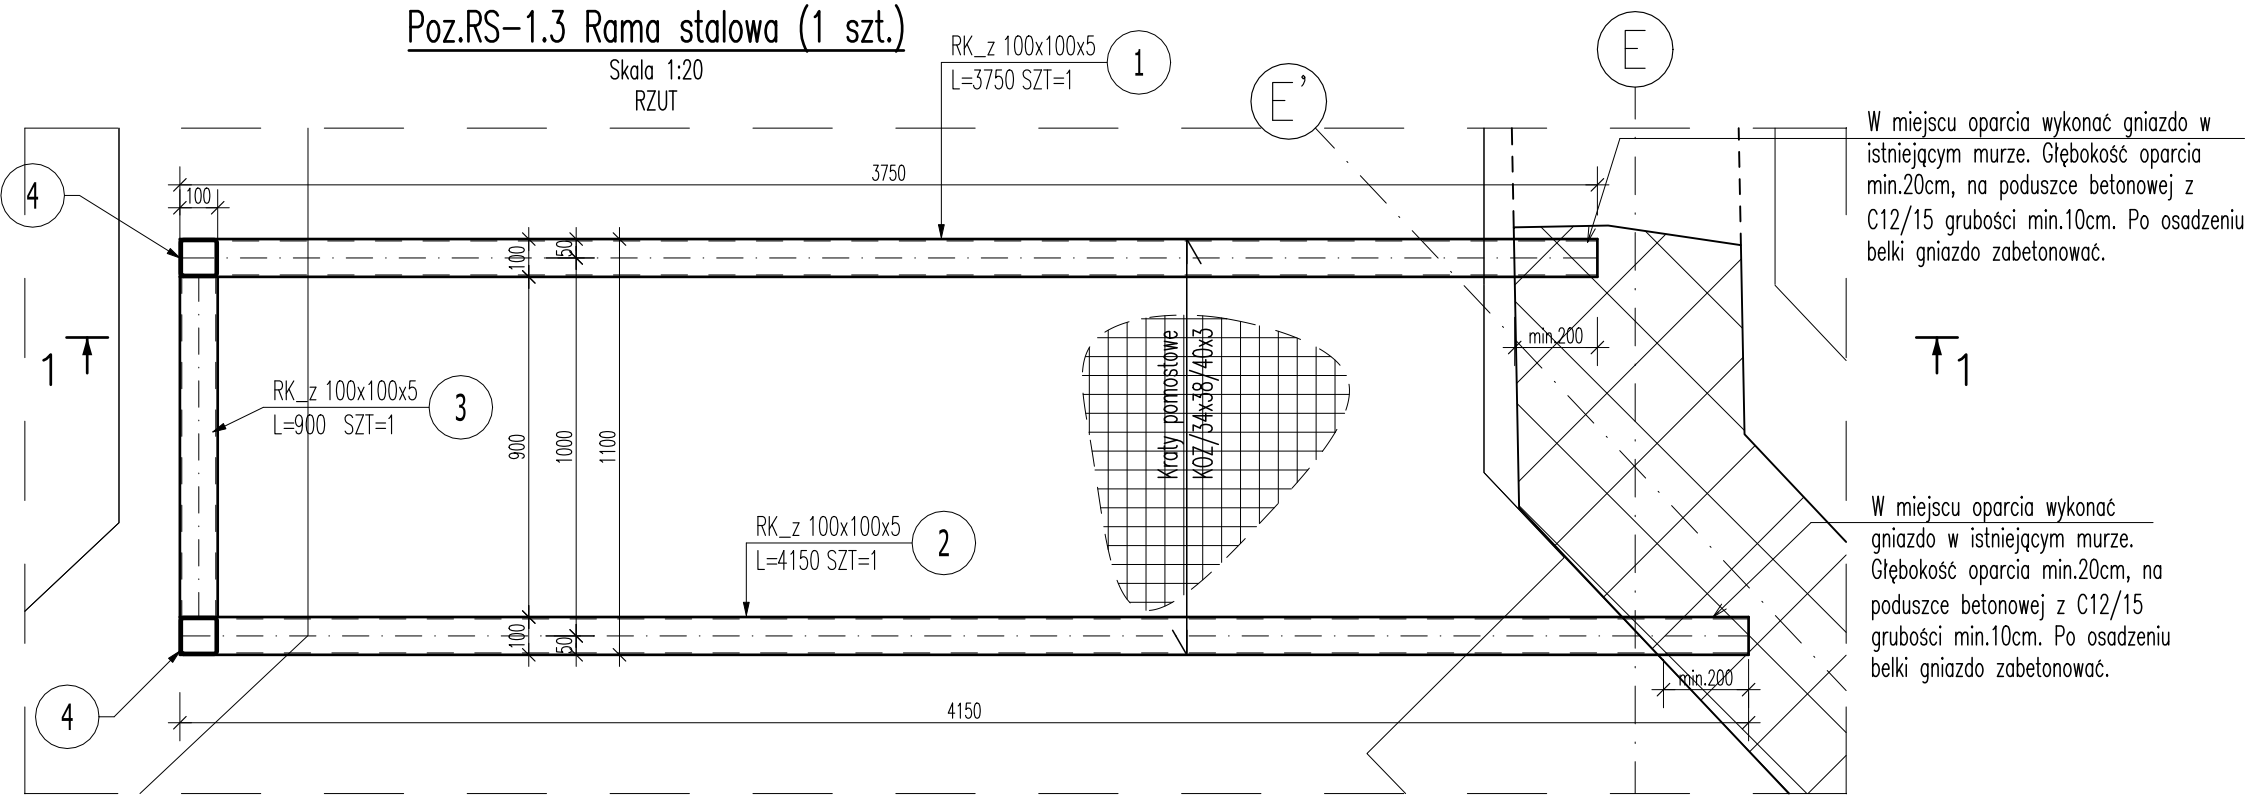

Przekrój 2-2

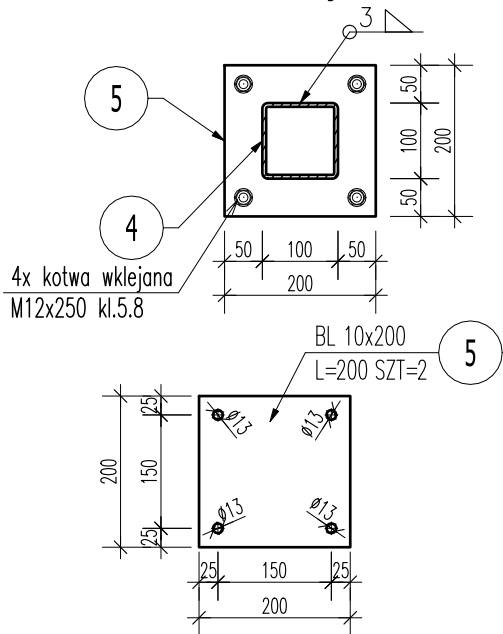

Przekrój 1-1

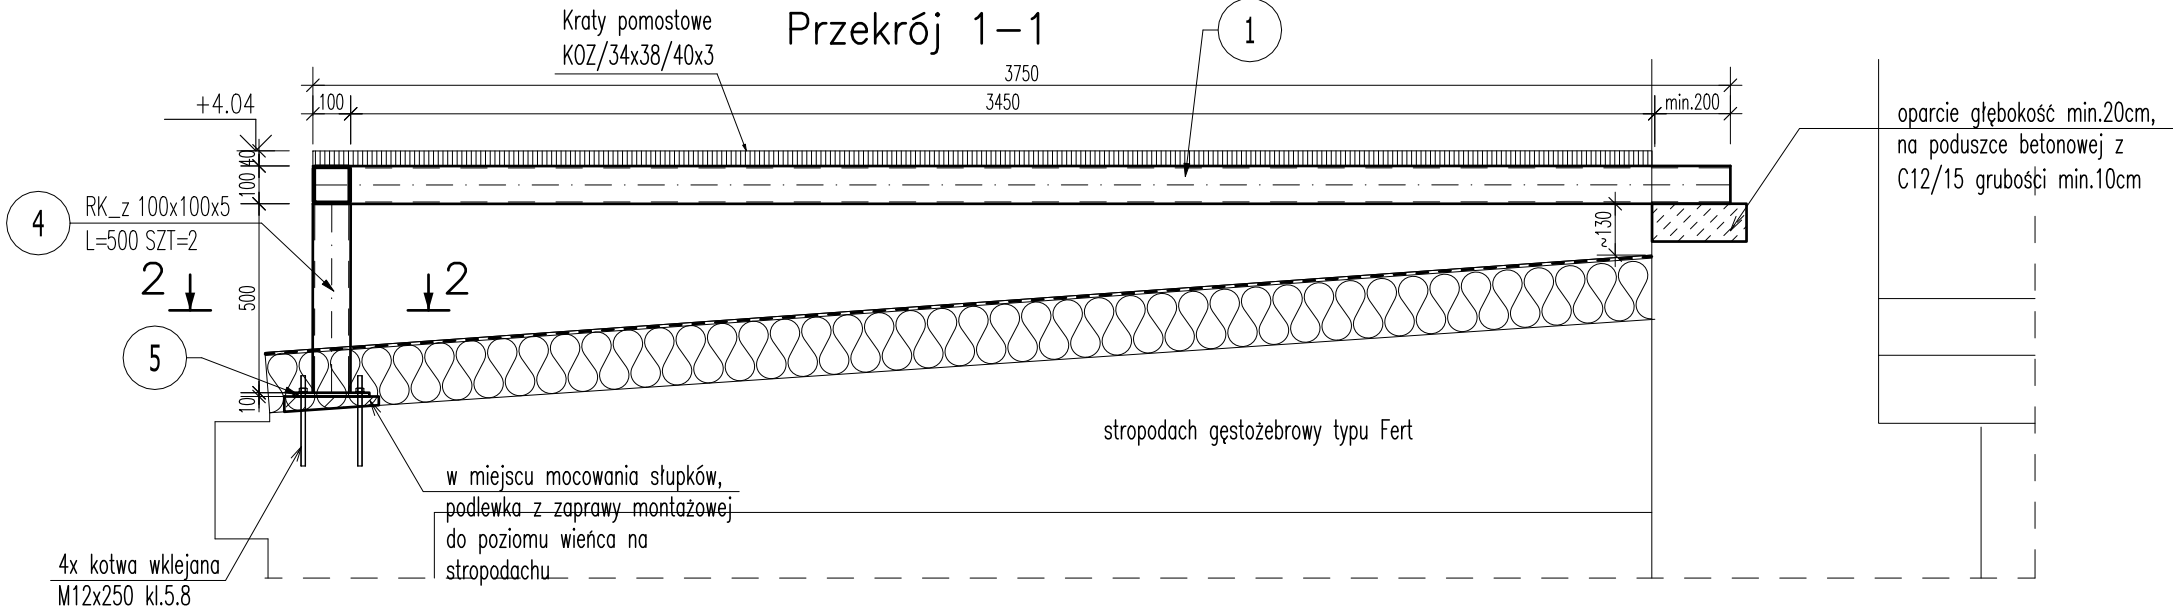

Spoiny:

W miejscach nie oznaczonych spoin, elementy łączyć ze sobą pachwinowymi spoinami obwodowymi, obustronnymi o grubości 0.7 cieńszego elementu. W miejscach w których nie jest możliwe położenie spoin pachwinowych należy wykonać spoiny 1/4.

Zabezpieczenie antykorozyjne:

Elementy zabezpieczyć antykorozyjnie do stopnia korozyjności C3 poprzez ocynk.

Zabezpieczenie pożarowe:

Brak wymagań.
Stal kształtowa: S235JR (St3S)

ZESTAWIENIE STALI

POZ.	NR ELEMENTU	NAZWA ELEMENTU	DŁUGOŚĆ [mm]	GATUNEK STALI	LICZBA			DŁ. RAZEM [m]	MASA JEDN [kg/m]	MASA 1 ELEM [kg]	MASA RAZEM [kg]	POLE RAZEM [m2]
					SZTUK	x POZ.	RAZEM					
RS-1.3	1	RK_z 100x100x5	3750	S235JR	1	1	1	3.75	14.4	54	54.00	1.44
	2	RK_z 100x100x5	4150	S235JR	1	1	1	4.15	14.4	59.76	59.76	1.59
	3	RK_z 100x100x5	900	S235JR	1	1	1	0.90	14.4	12.96	12.96	0.34
	4	RK_z 100x100x5	500	S235JR	2	1	2	1.00	14.4	7.2	14.40	0.38
	5	BL 10x200	200	S235JR	2	1	2	0.40	15.7	3.14	6.28	0.17
OGÓŁEM											147.4	3.92
NADDATEK NA SPOINY: 1.8%											2.65	0.07
RAZEM:											150.05	3.99

Uwaga:

- Rysunek rozpatrywać łącznie z pozostałymi rysunkami i opisem technicznym konstrukcji oraz z projektem architektury i pozostałymi projektami branżowymi.
- Zabezpieczenie antykorozyjne elementów zgodnie z opisem technicznym konstrukcji.
- Przed zamówieniem elementów zweryfikować długość projektowanych elementów stalowych i ewentualnie skorygować wymiary.
- Wymagania odnośnie zabezpieczeń i odporności ogniowej elementów zgodnie opisem technicznym i projektem architektury.

Projekt: PRZEBUDOWA WNĘTRZ SIEDZIBY GŁÓWNEJ BIBLIOTEKI MIEJSKIEJ W ŁODZI	
ŁÓDŹ, UL. LEGIONÓW 2 / PL. WOLNOŚCI 4 DZ. NR 120/1, OBRĘB S-1	
Branża: KONSTRUKCJA	Faza: PROJEKT WYKONAWCZY
Projektant: mgr inż. Krzysztof Chojnacki upr. nr LOD/1620/POOK/11	Podpis:
Sprawdzający: mgr inż. Maciej Wasiela upr. nr LOD/1261/POOK/09	Podpis:
Tytuł rysunku: RAMA STALOWA RS-1.3	
Data: 07.2020	Nr rysunku: K.41
Pracownia Projektowa Konstrukcji Budowlanych Krzysztof Chojnacki 91-134 Łódź, Rojna 50D/75 www.projektykonstrukcji.com	