


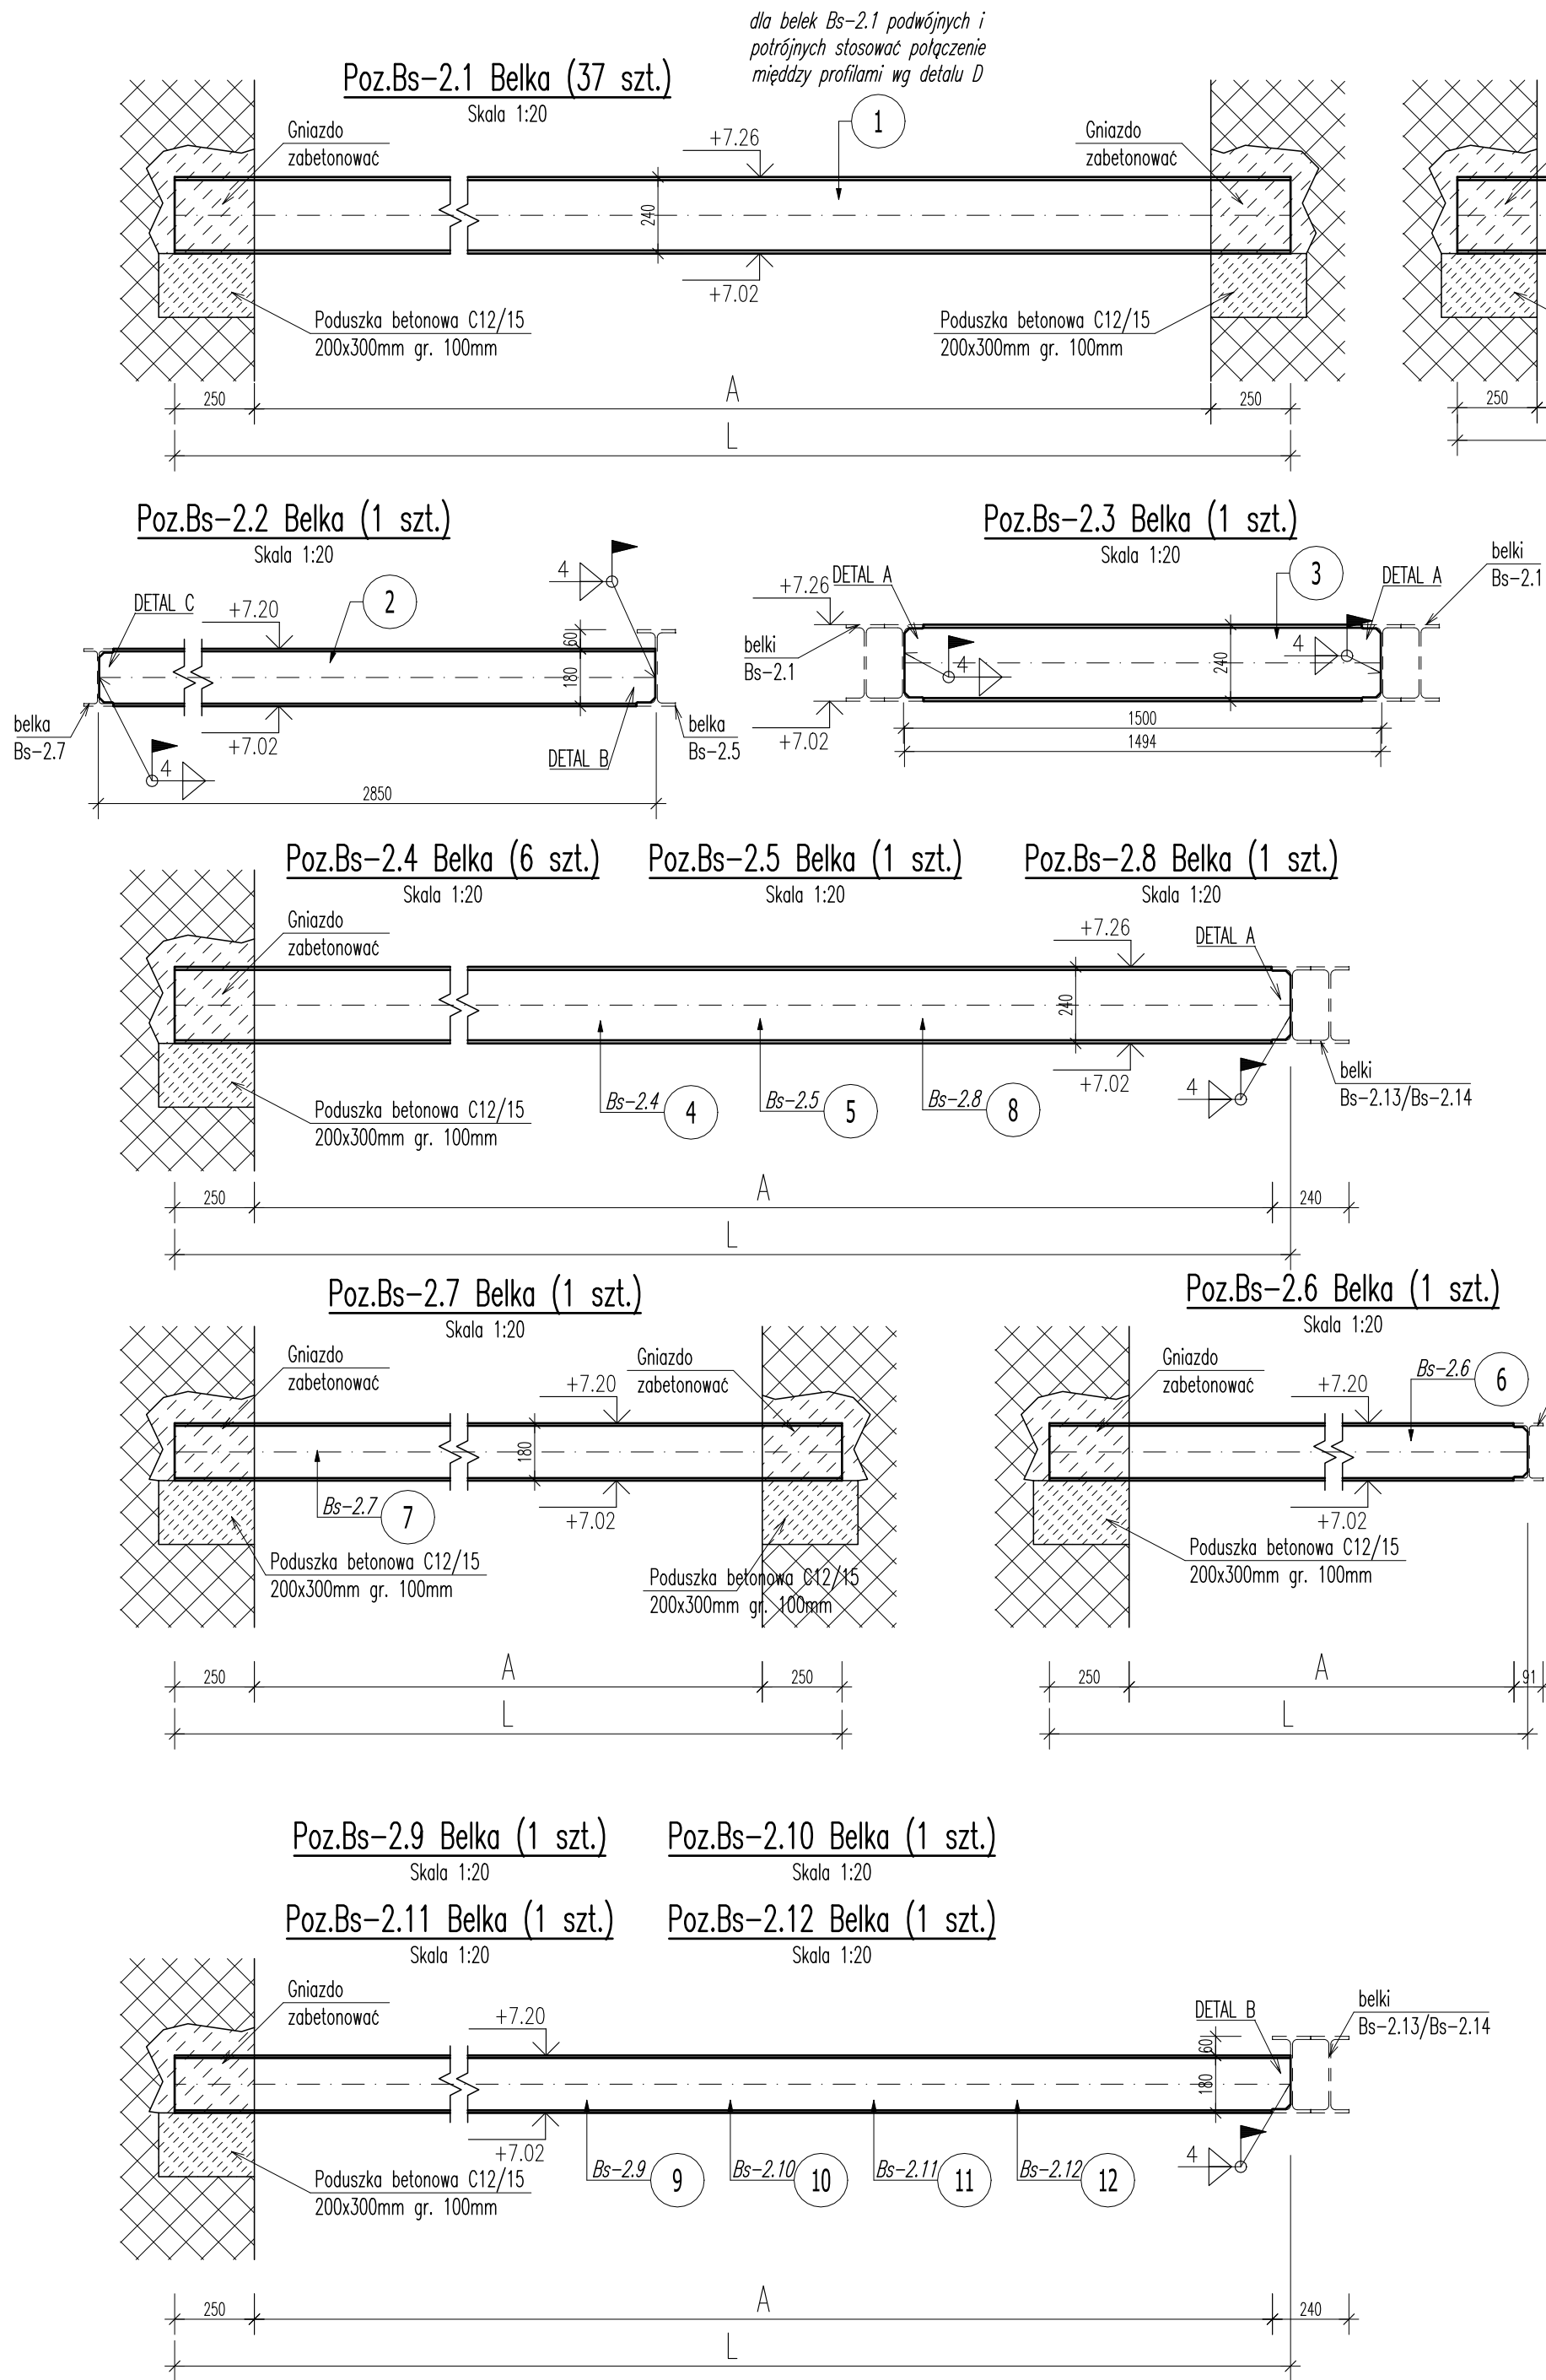

Uwaga:

- Rysunek rozpatrywać łącznie z pozostałymi rysunkami i opisem technicznym konstrukcji oraz z projektem architektury i pozostałymi projektami branżowymi.
- Elementy żelbetowe i betonowe wibrować mechanicznie.
- Elementy konstrukcji stropu zabezpieczyć do odporności pożarowej R60.

POZ.	NR ELEMENTU	NAZWA ELEMENTU	DŁUGOŚĆ [mm]	GATUNEK STALI	LICZBA			DŁ. RAZEM [m]	MASA JEDN [kg/m]	MASA 1 ELEM [kg]	MASA RAZEM [kg]	POLE RAZEM [m2]
					SZTUK	x POZ.	RAZEM					
Bs-2.1	1	IPE 240	6400	S235JR	1	37	37	236.80	30.7	196.48	7269.76	218.30
Bs-2.2	2	IPE 180	2844	S235JR	1	1	1	2.84	18.8	53.47	53.47	1.99
Bs-2.3	3	IPE 240	1494	S235JR	1	1	1	1.49	30.7	45.87	45.87	1.38
Bs-2.4	4	IPE 240	6600	S235JR	1	6	6	39.60	30.7	202.62	1215.72	36.54
Bs-2.5	5	IPE 240	5300	S235JR	1	1	1	5.30	30.7	162.71	162.71	4.89
Bs-2.6	6	IPE 180	2770	S235JR	1	1	1	2.77	18.8	52.08	52.08	1.93
Bs-2.7	7	IPE 180	1650	S235JR	1	1	1	1.65	18.8	31.02	31.02	1.15
Bs-2.8	8	IPE 240	5750	S235JR	1	1	1	5.75	30.7	176.53	176.53	5.30
Bs-2.9	9	IPE 180	4600	S235JR	1	1	1	4.60	18.8	86.48	86.48	3.21
Bs-2.10	10	IPE 180	3600	S235JR	1	1	1	3.60	18.8	67.68	67.68	2.51
Bs-2.11	11	IPE 180	2400	S235JR	1	1	1	2.40	18.8	45.12	45.12	1.68
Bs-2.12	12	IPE 180	1600	S235JR	1	1	1	1.60	18.8	30.08	30.08	1.12
Bs-2.13	13	IPE 240	3390	S235JR	2	1	2	6.78	30.7	104.07	208.15	6.25
Bs-2.14	14	IPE 240	2480	S235JR	2	1	2	4.96	30.7	76.14	152.27	4.57
OGÓŁEM											9596.94	290.82
NADDATEK NA SPOINY: 1.8%											172.74	5.23
RAZEM:											9769.68	296.05