


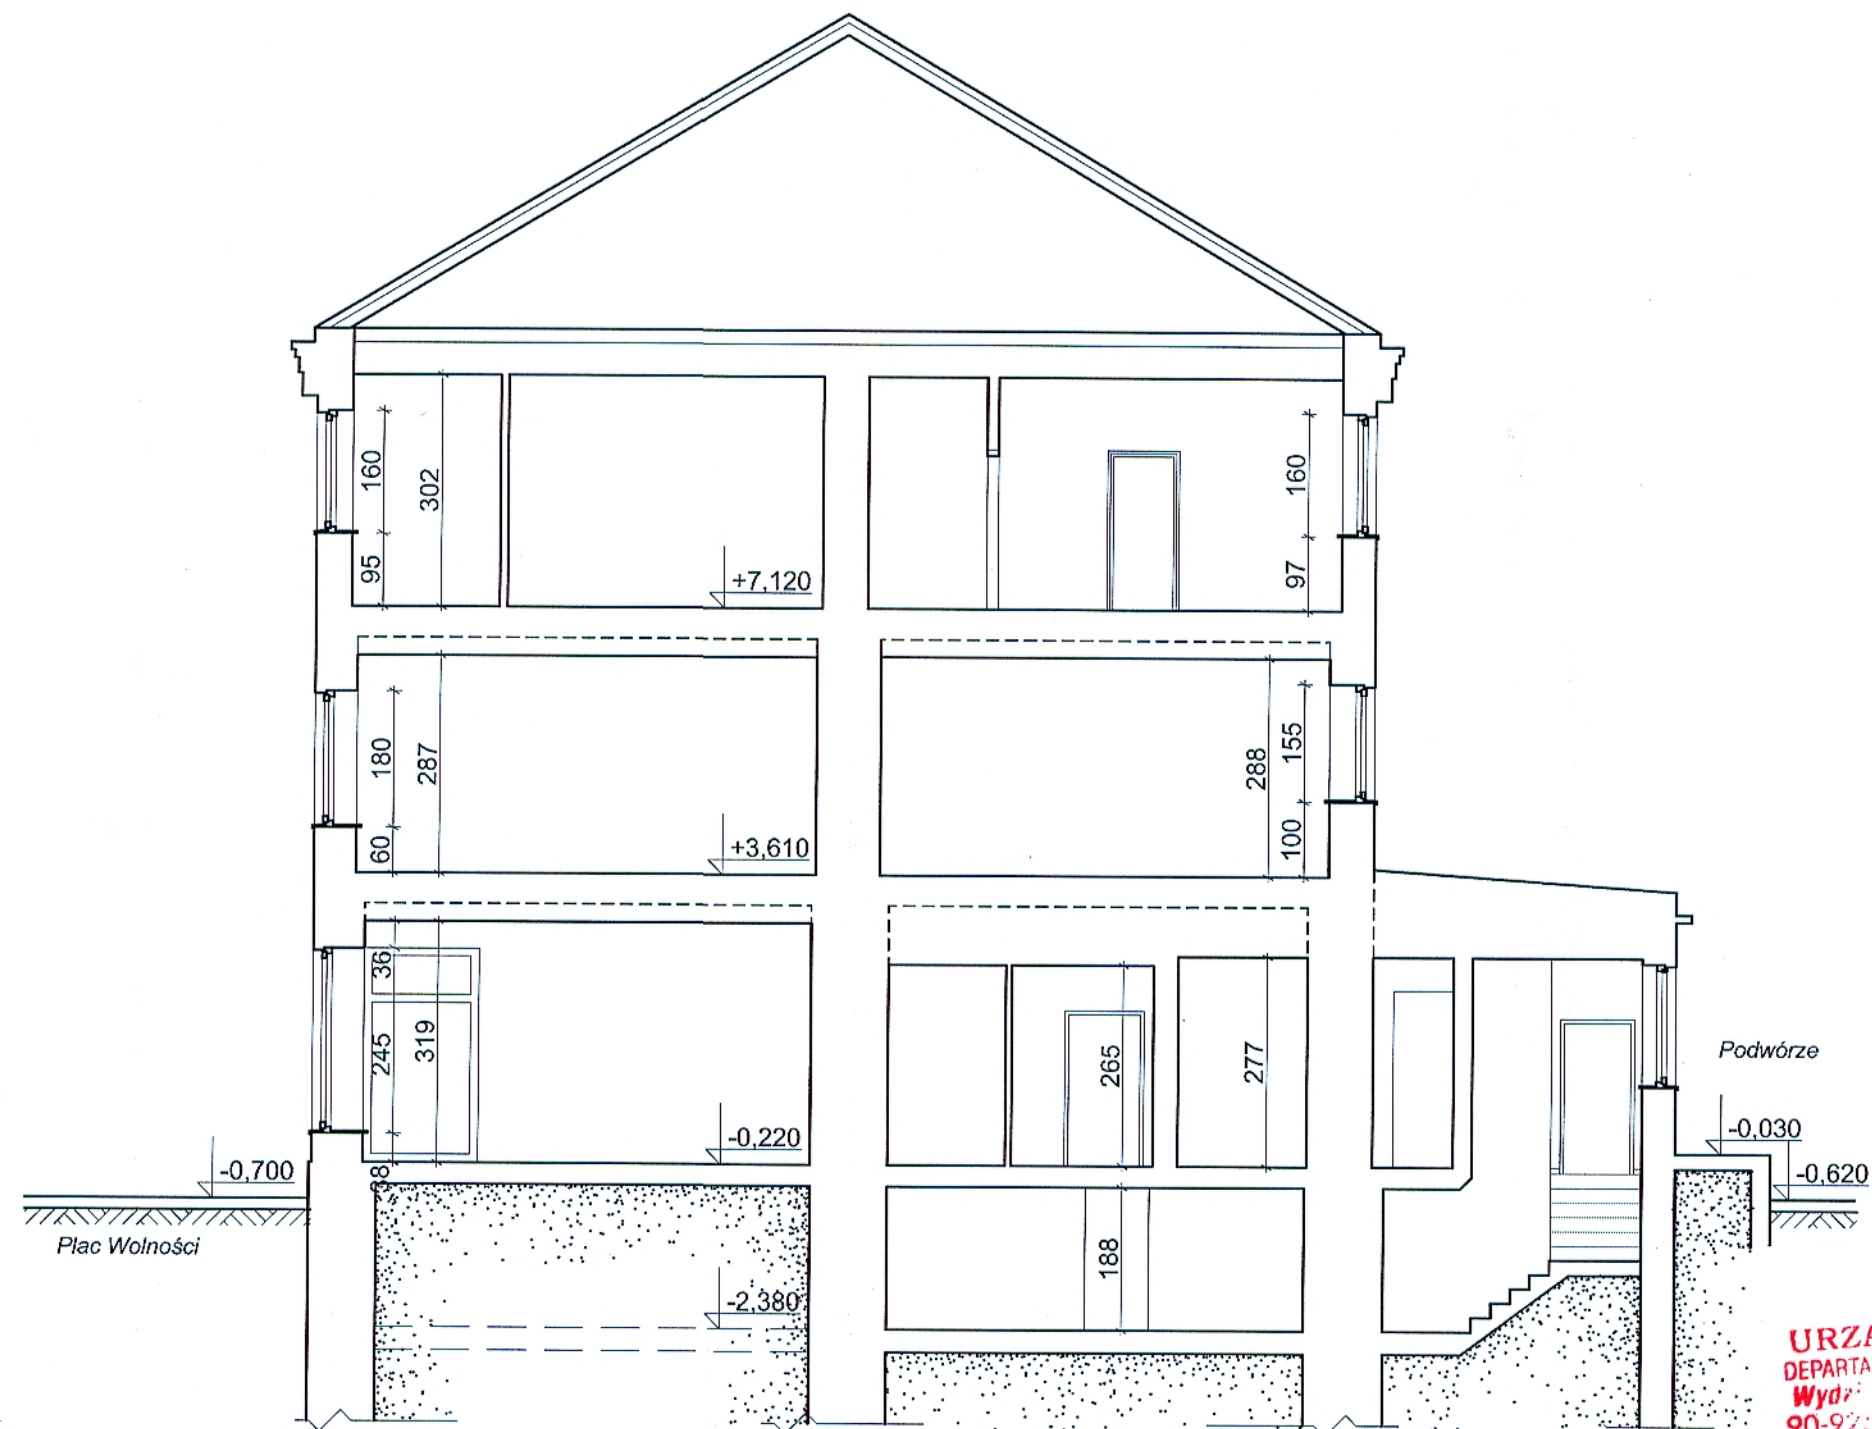

URZĄD MIASTA ŁÓDZI  
DEPARTAMENT ARCHITEKTURY I BUDOWNICTWA  
Wydział Architektury i Budownictwa  
90-921 Łódź, ul. Narutowicza 104  
tel. 42 638 54 40, fax 42 638 43 91

**graphite.group**

ul. Narutowicza 90/2, 90-139 Łódź, www.graphite-group.pl

TEMAT: PRZEBUDOWA WNETRZ BUDYNKU GŁÓWNEJ SIEDZIBY BIBLIOTEKI MIEJSKIEJ W ŁÓDZI

ADRES: Łódź, ul. Legionów 2 / pl. Wolności 4, Dz. nr 120/1 obręb S-1

INWESTOR: BIBLIOTEKA MIEJSKA W ŁÓDZI AL. KOŚCIUSZKI 48, 90-427 ŁÓDŹ

OPRACOWANIE: PROJEKT ARCHITEKTONICZNO-BUDOWLANY

STADIUM: INWENTARYZACJA ARCHITEKTONICZNA

PROJEKTANCI: mgr inż. arch. Piotr Piasecki upr. bud. nr 12/LOOKK/2011

mgr inż. arch. Tomasz Pilarczyk

mgr inż. arch. Bogumiła Olczyk

mgr inż. arch. Klara Amrozińska

RYSUNEK: PRZEKRÓJ A-A

DATA: Grudzień 2019 SKALA: 1:100 NR RYSUNKU: 1.04