



odkrywka 0-1.1
odkrywka 0-1.2

wykładzina
parkiet
deskowanie gr.3.2cm
izolacja z papy
izolacja z włókien szklanych gr.~5cm
deski wsuwki gr.2.5cm
puszka
deskowanie gr.2.5cm
tynek wapienny na trzcinie
puszka
plyta żelbetowa podsufitki nad podcieniem gr.6cm na belkach stalowych
tynek

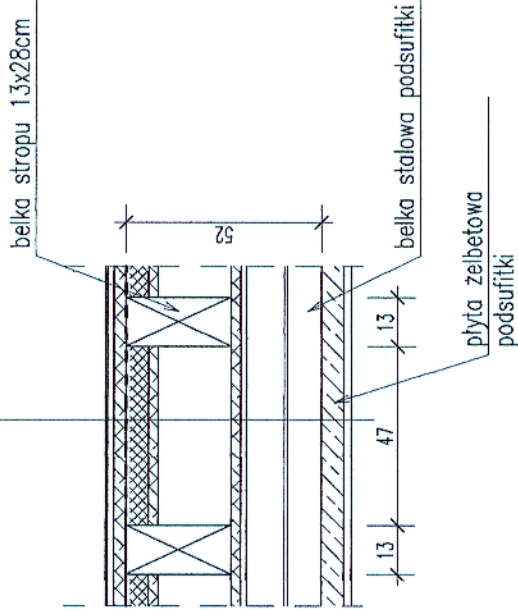


odkrywka 0-1.4

wykładzina
parkiet
deskowanie gr.3.2cm
izolacja z papy
izolacja z włókien szklanych gr.~5cm
deski wsuwki gr.2.5cm
puszka
deskowanie gr.2.5cm
tynek wapienny na trzcinie

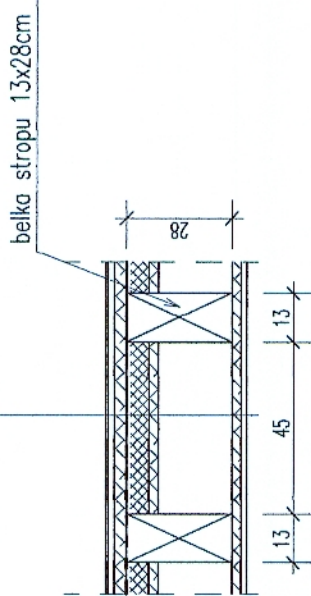


odkrywka 0-1.3


wykładzina
parkiet
deskowanie gr.3.2cm
izolacja z papy
izolacja z włókien szklanych gr.~5cm
deski wsuwki gr.2.5cm
puszka
deskowanie gr.2.5cm
tynek wapienny na trzcinie
puszka
plyta żelbetowa podsufitki nad podcieniem gr.6cm na belkach stalowych
tynek

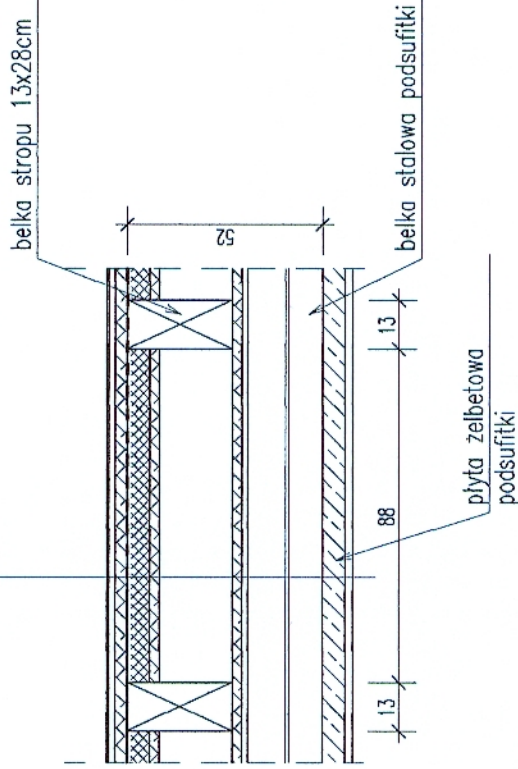

odkrywka 0-1.5

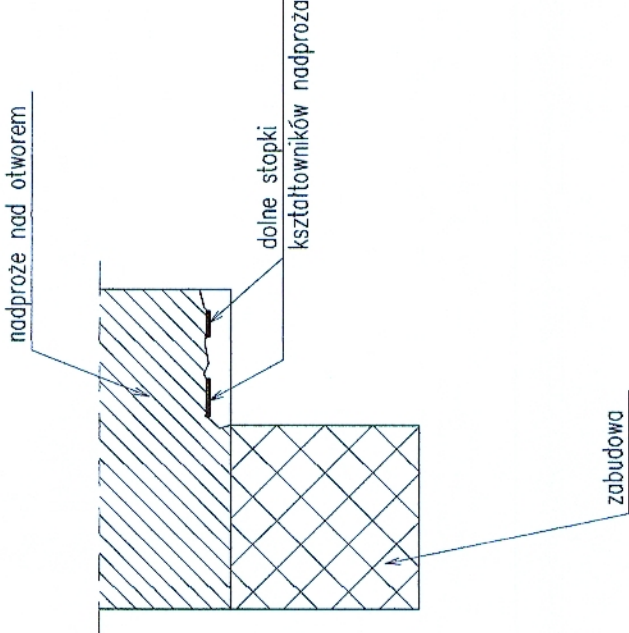

ODKRYWKI WYKONANE NA I PIĘTRZE

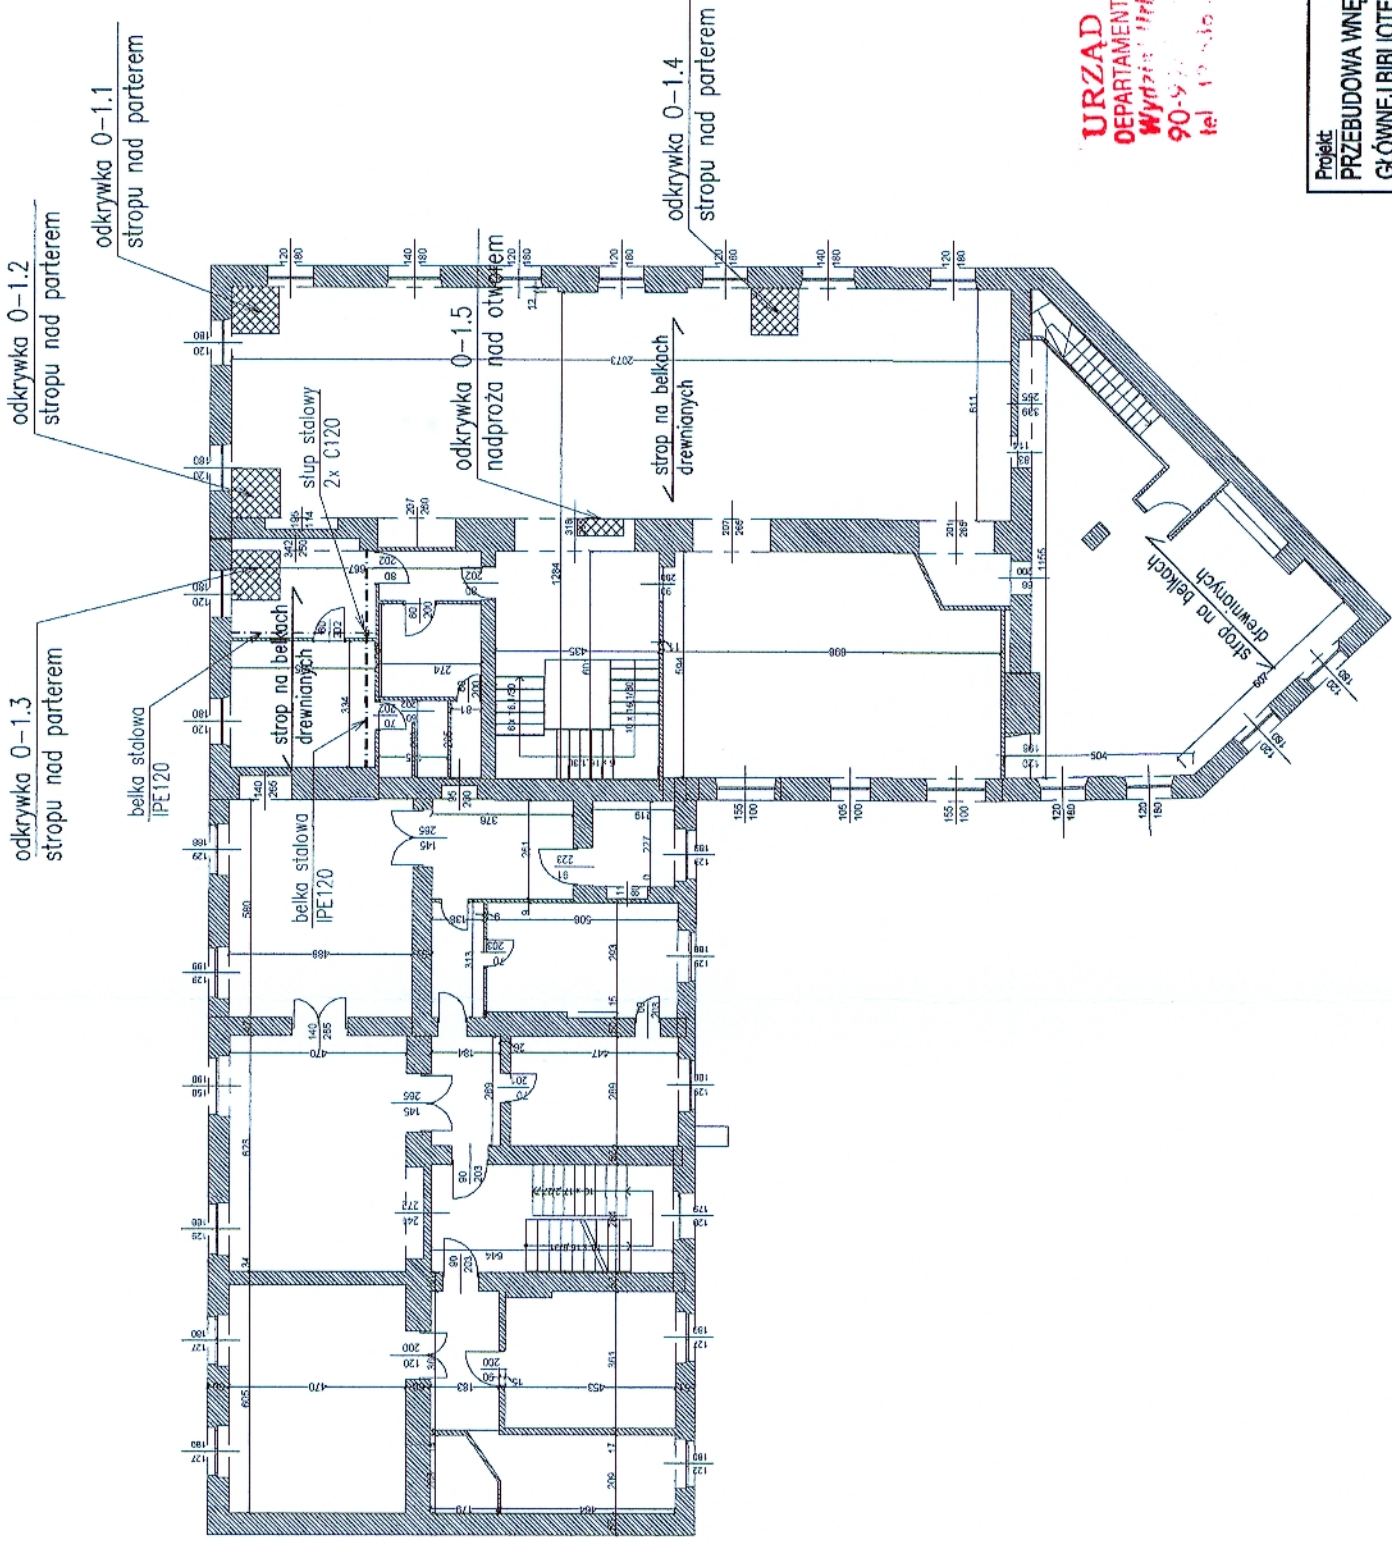

URZĄD MIASTA ŁÓDZI
DEPARTAMENT ARCHITEKTURY I ROZWOJU
Wydział Urbanistyki i Architektury
90-511 Łódź, ul. Piotrkowska 104
tel. 12 25 12 34 40, fax 42 638 43 91

Projekt: PRZEBUDOWA WNĘTRZ SIEDZIBY GŁÓWNEJ BIBLIOTEKI MIEJSKIEJ W ŁÓDZI	ŁÓDŹ, UL. LEGIONÓW 2 / PL. WOLNOŚCI 4 DZ. NR 120/1, OBRĘB S-1
Branża: KONSTRUKCJA	Faza: PROJEKT BUDOWLANY
Projektant: mgr inż. Krzysztof Chojnacki upr. nr LOD/1620/POOK/11	Podpis:
Sprawdzający: mgr inż. Maciej Wasileja upr. nr LOD/1281/POOK/09	Podpis:
Tytuł rysunku: ODKRYWKI STROPU WYKONANE NA 1.PIĘTRZE	
Data: 04.2020	Skala: —
Nr rysunku: K.07	
Pracownia Projektowa Konstrukcji Budowlanych Krzysztof Chojnacki 91-134 Łódź, Rojna 500/75 www.projektykonstrukcji.com	