



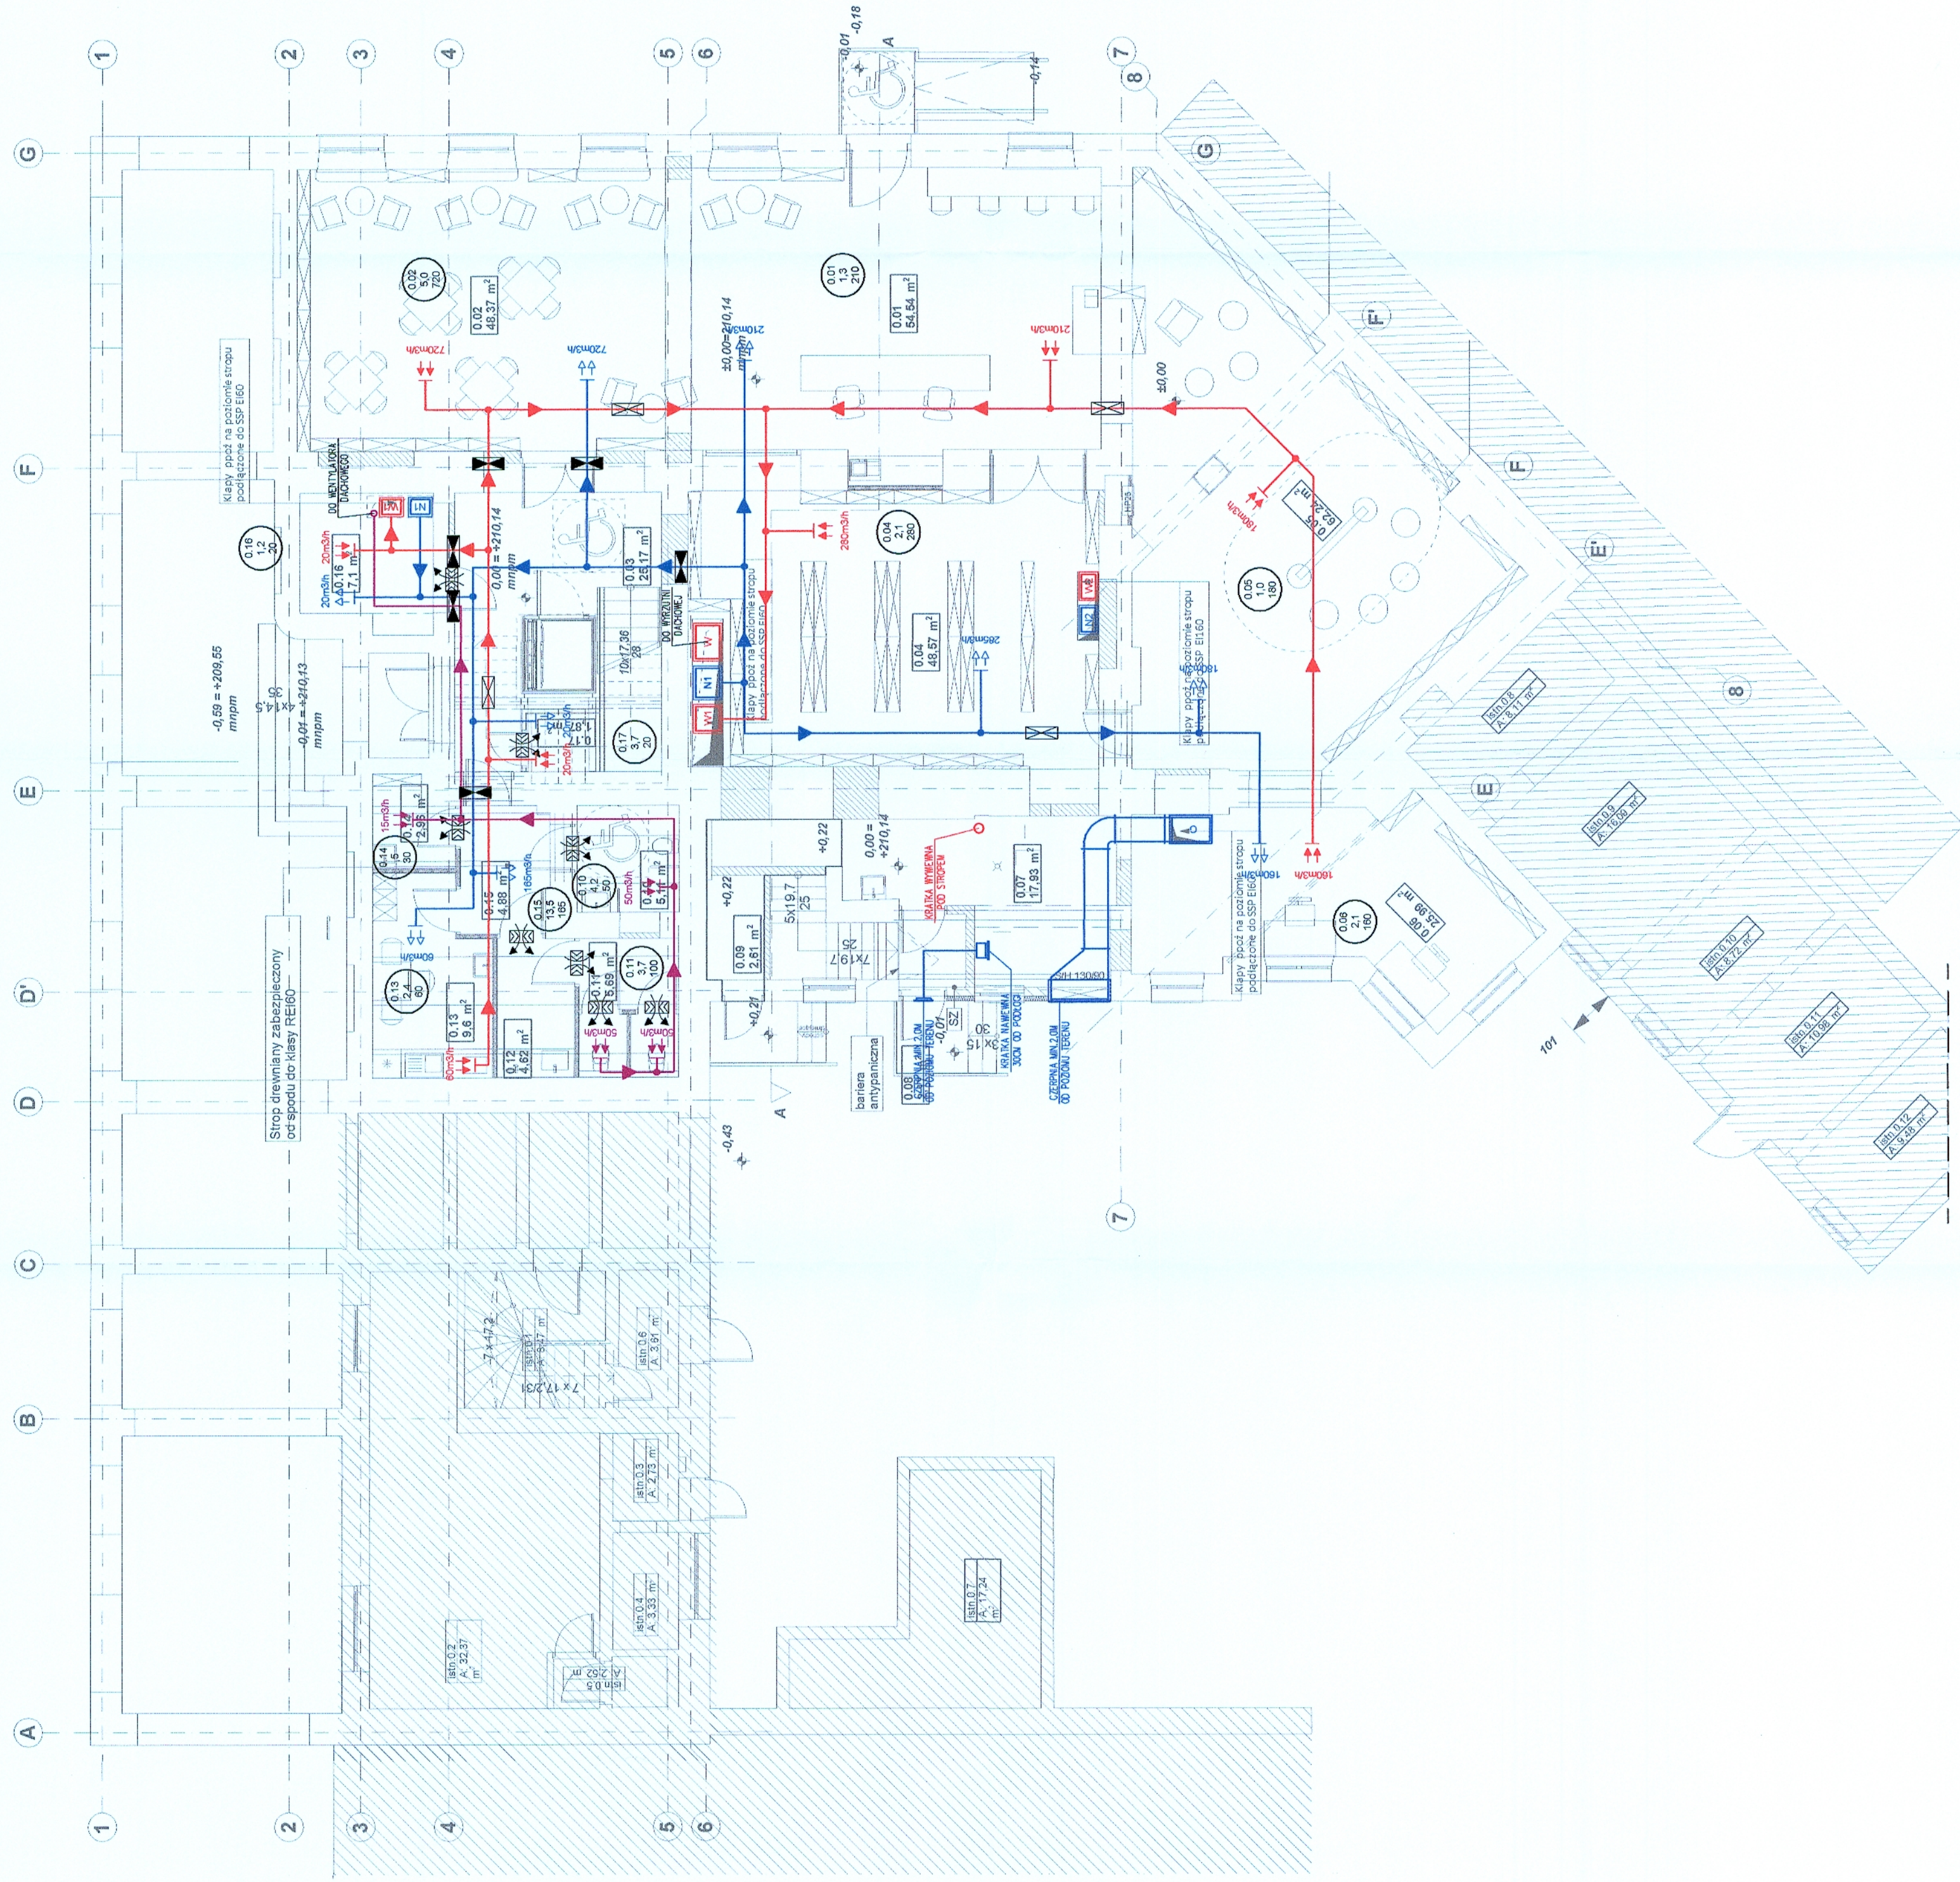

LEGENDA:

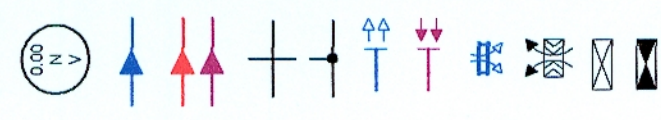

URZĄD MIASTA ŁÓDZI
DEPARTMENT ARCHITECTURE - ROZWOJU
Wydział Urbanistyczny - Ziemianictwo
90-926 Łódź, ul. Piotrkowska 104
tel. 42 638 54 40, fax 42 638 43 91.

[illegible]

UWAGI:

graphite.group

ul. Nanutowiczag0r2, 90-139 Łódź, www.graphite-group.pl

TEMAT: PRZEBUDOWA WNĘTRZ BUDYNKU GŁÓWNEJ SIEDZIBY BIBLIOTEKI
MIEJSKIEJ W ŁÓDZI

ADRES:
Łódź, ul. Legionów 2 / pl. Wolności 4, Dz. nr 120/1 obręb S-1

INWESTOR:
BIBLIOTEKA MIEJSKA W ŁODZI AL. KOŚCIUSZKI 48, 90-427 ŁÓDŹ

STADIUM:	Projekt budowlany
1. Wstęp 2. Opis obiektu 3. Rozwiązania techniczne 4. Wykresy i rysunki 5. Podsumowanie	

BRANŽA: Instalacije sanitarne

PROJEKTANT:
mgr inż. Agnieszka CHRUSTOWSKA
ul. Bud. nr 100/723/PIWIOS/13

upr. bud. III 2007.22.917 W03/23

SPRAWDZAJĄCY: mgr inż. Michał Krysiak

upr.bud.nr LOD/0924/POOS/08

DATA:	NR RYSUNKU:
-------	-------------

Marzec 2020r. 1:100 15-18