


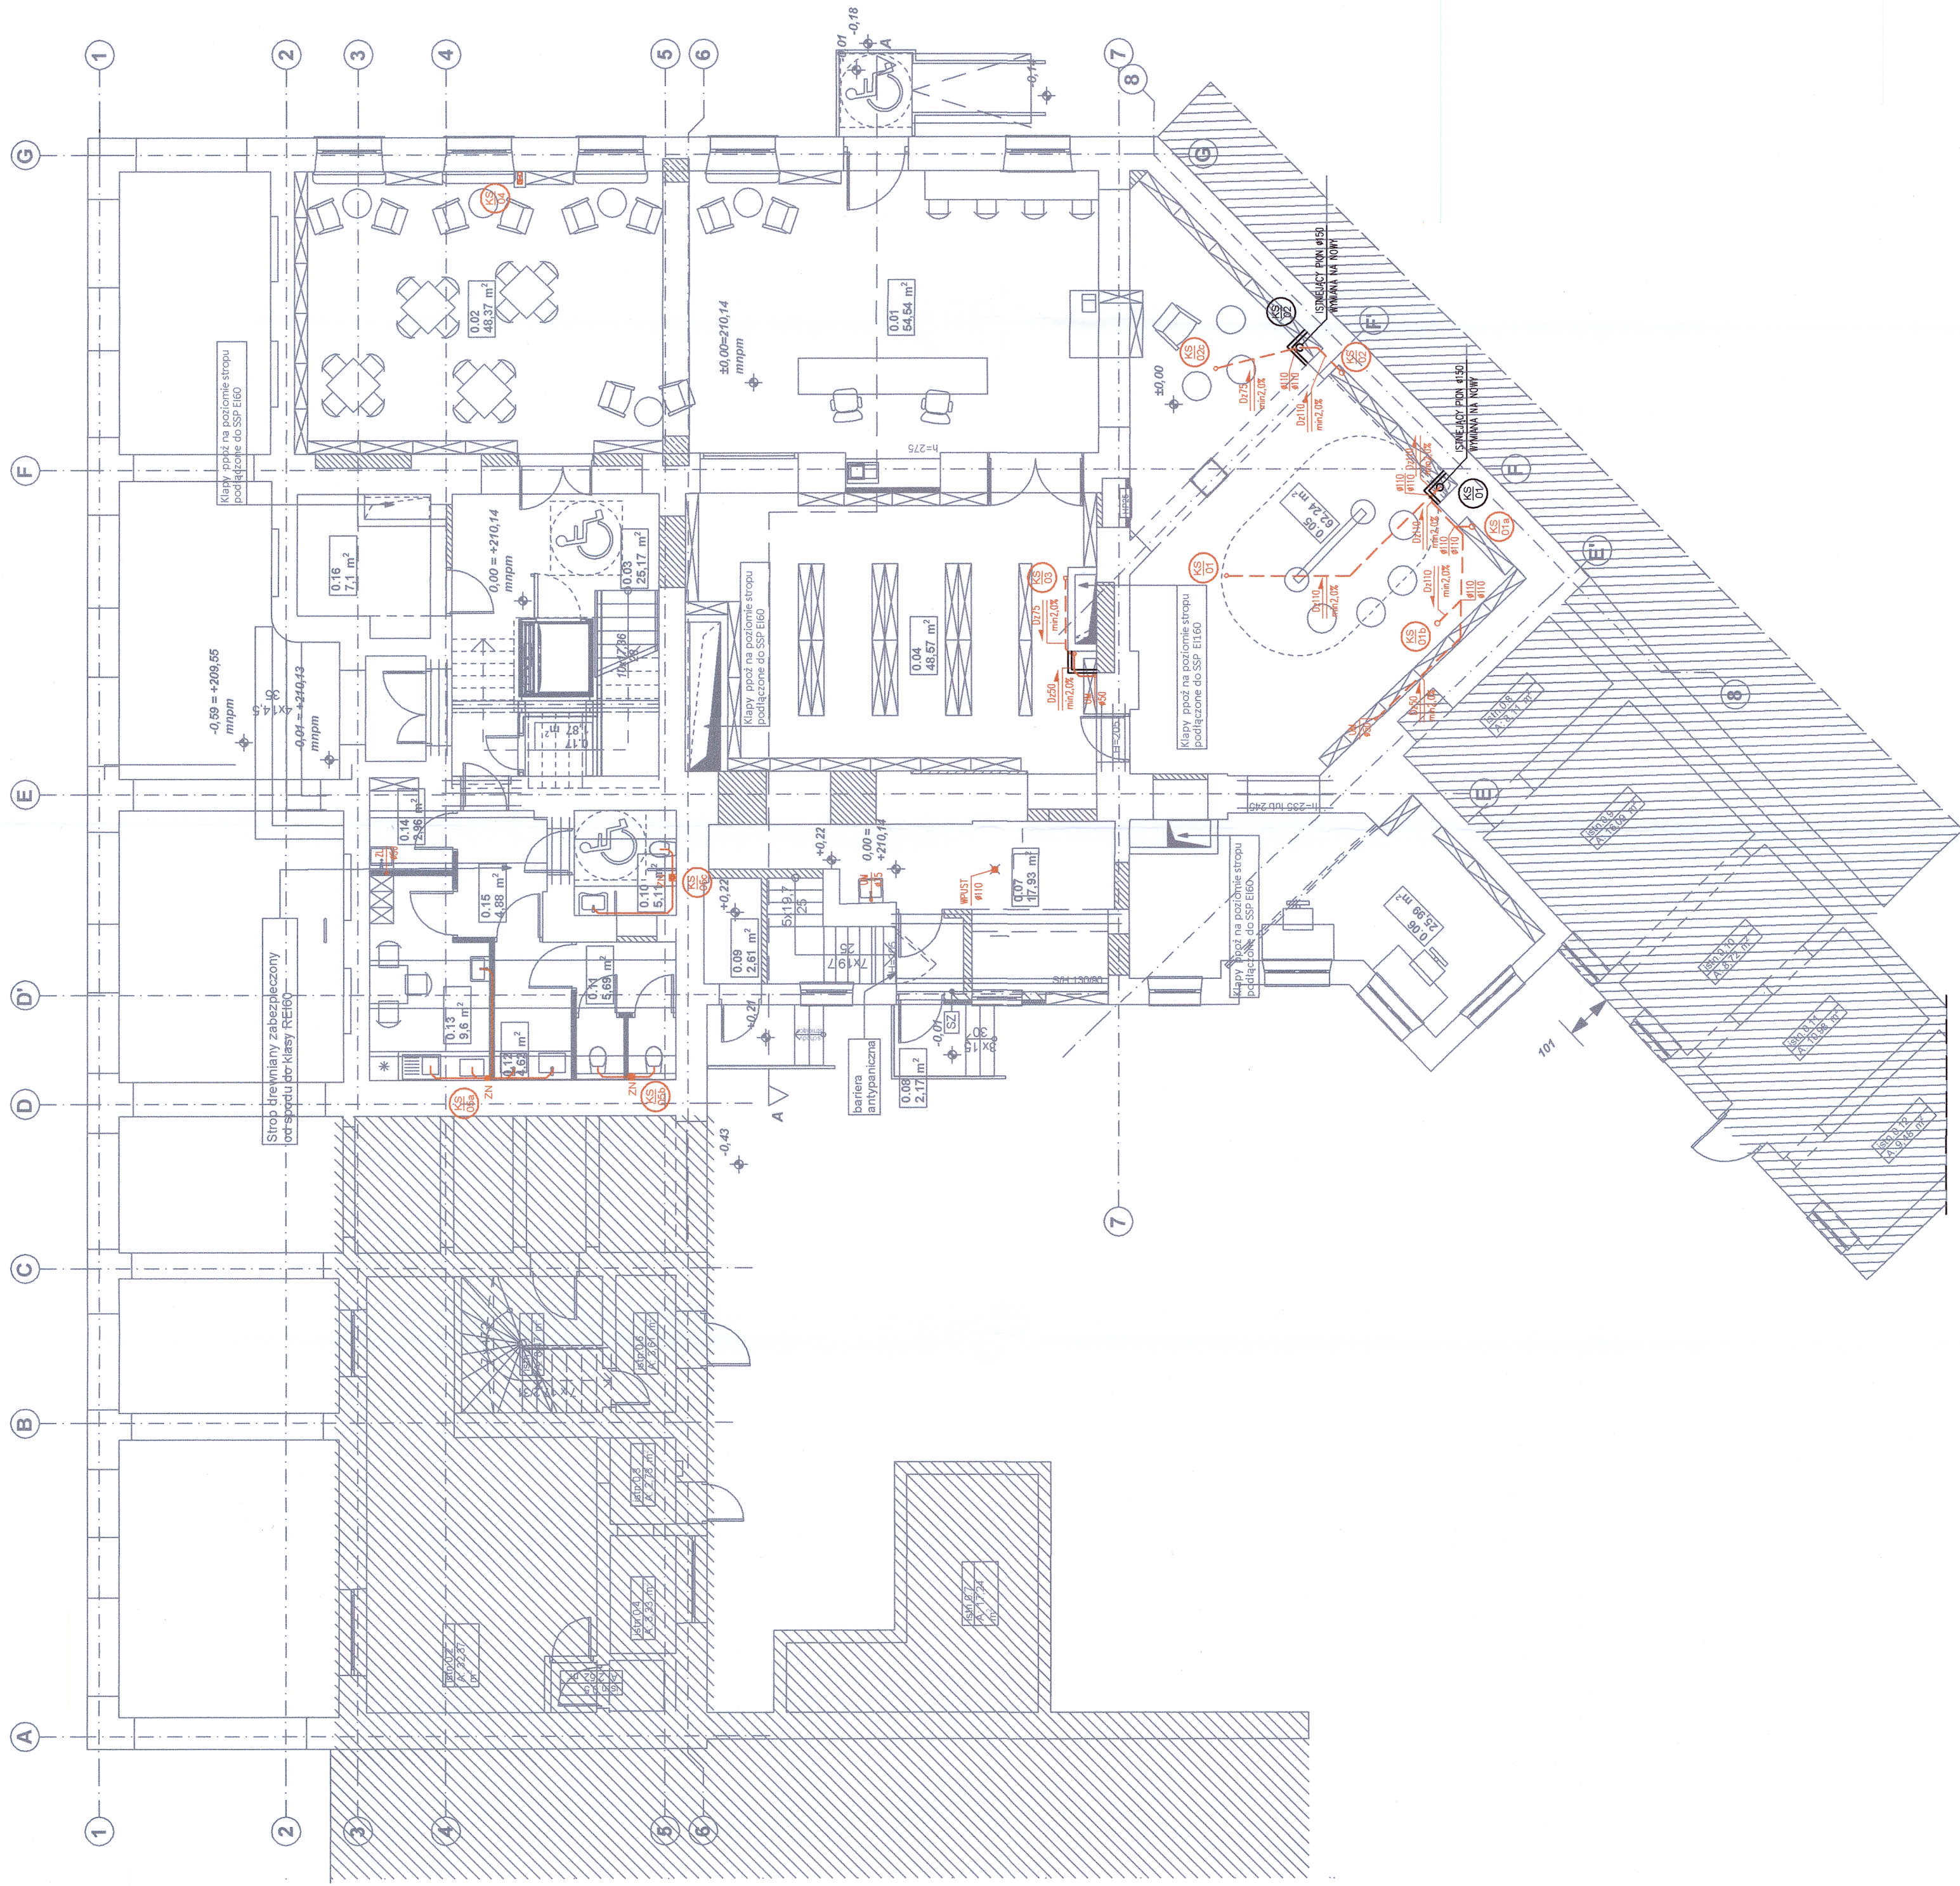

URZĄD MIASTA KODZI
DEPARTMENT ARCHITECTURE
Wysokiego 10, 40-045 Warszawa
tel. 42 638 54 40, fax 42 638 43 32

LEGENDA:

----- 0,650
----- 2,00

----- KANALIZACJA SANITARIA
KANALIZACJA SANITARIA – PROMIENIOWE POD STROPIEM

----- OZNACZENIE KIERUNKU WYRZUTU ŚMIAŁKI I ŚRODKINY RURI DOŁU KANALIZACJI

----- OZNACZENIE ZAMIERU NAPÓWIERZACHOWEGO

----- OZNACZENIE PROJEKTOWANEGO PONIŹ KANALIZACJI SANITARNEJ

----- OZNACZENIE IŚNIEJĄCEGO PONIŹ KANALIZACJI SANITARNEJ

----- ZABEZPIECZENIE PRZECIWOZŁAMOWE PRZEPYST

----- ZN

----- (AS 10)

----- (AS 10)

----- (AS 10)

----- EI

[illegible]

graphite.group

ul. Narutowicza 90/2, 90-139 Łódź, www.graphite-group.pl

TEMAT: PRZEBUDOWA WNĘTRZ BUDYNKU GŁÓWNEJ SIEDZIBY BIBLIOTEKI MIEJSKIEJ W ŁODZI

ADRES: Łódź, ul. Legionów 2 / pl. Wolności 4, Dz. nr 120/1 obręb S-1

INWESTOR:	BIBLIOTEKA MIEJSKA W ŁODZI AL. KOŚCIUSZKI 48, 90-427 ŁÓDŹ
STADIUM:	Projekt budowlany

BRANZA: Instalacje sanitarne

mgr inż. Agnieszka CHRUSTOWSKA
upr.bud.nr LOD/2243/PWOS/13

mgr inż. Michał Krysiak
upr.bud.nr LOD/0924/P005/08

DATA:	SKALA:	NR RYSUNKU:
-------	--------	-------------

Marzec 2020r.	1:100	15-02
---------------	-------	-------