


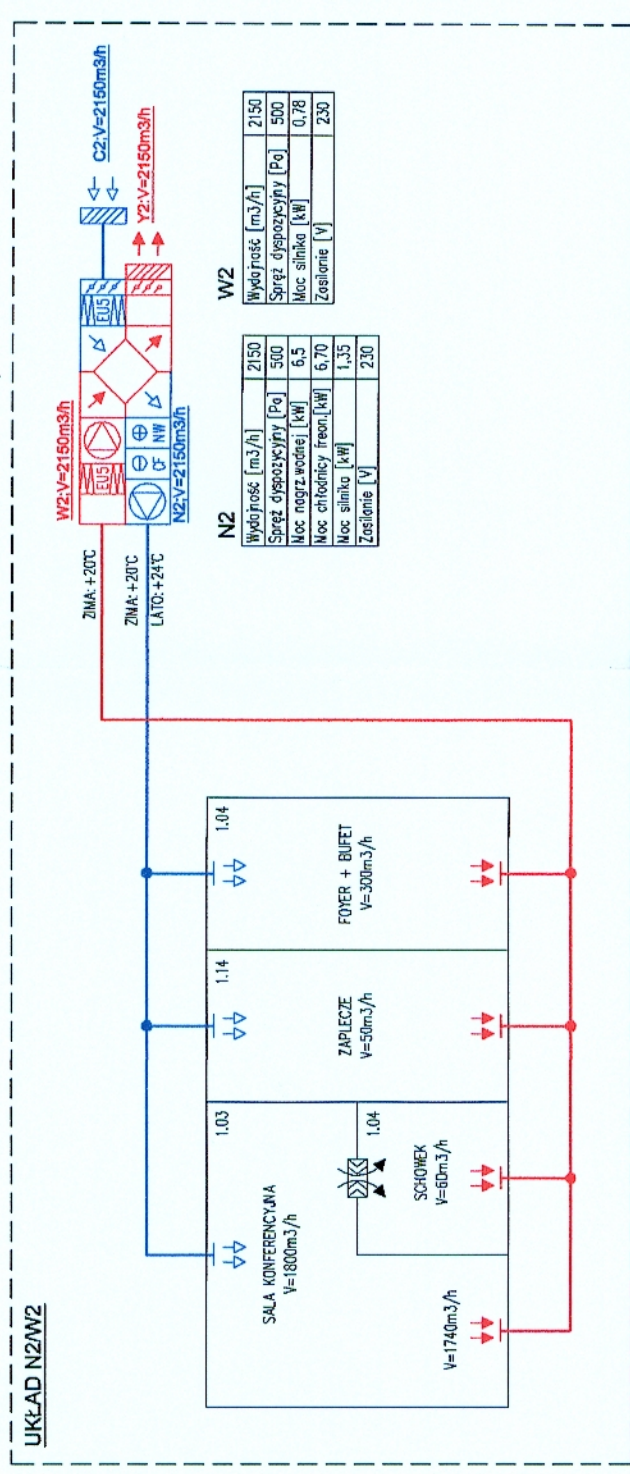

	SEKCJA WENTYLATORA, WENTYLATOR KANAŁOWY, DUCHOWY		WIRZOWNIA POTĘŻY
	SEKCJA NAGRZEWNICZNY ELEKTRYCZNY/MOJOWEJ		KANAŁ WENTYLACYJNY, NAWIEWNY
	SEKCJA CHŁODNICZY MOJOWEJ/FEEDOWEJ		KANAŁ WENTYLACYJNY, WYWIEWNY
	SEKCJA FILTRA		SZERZOWANE KANAŁOW Z CH WŁAZKOWYMI POŁĄCZENIA
	ODZYSK Ciepła, WYMIENNIK Ciepłoty		SZERZOWANE KANAŁOW BEZ CH WŁAZKOWYMI POŁĄCZENIA
	PRZEPUSTOWNIA ODWADNIĄCA Z SIOWNIKIEM		ELEMENT NAWIEWNY
	CEPIENIA POTĘŻY I PRZEPUSTOWNIA ODWADNIĄCA Z SIOWNIKIEM		ELEMENT WYWIEWNY
			ELEMENT PRZEDCZADZONY

UWAGI:
OPIS POMIESZCZEŃ OBEJMUJE ICH NAZWE, NUMER ORAZ ŁOŚĆ POWIERZCHNI.
PRZY KRÓTKICH TŁOCHODACH CZĘŚĆO NAWIEWNYCH CENTRAL MENTYLACYONCH
PODANO TEMPERATURĘ POWIERZCHNI NAWIEWNEGO.
OPIS MENTYLATORÓW OBEJMUJE ICH OZNAČENIĘ, ZAKOŃCZENIĘ SPRĘŻYNY
PODŁOŻYCYON, NAPIĘCIE PRĄDU DLA MENTYLATORA, WÓC ZNAWIOWIERA SILNIKI

URZĄD MIASTA ŁODZI
DEPARTMENT ARCHITECTURE AND URBANISM
Wydział Urbanistyki i Architektury
90-926 Łódź, ul. Piotrkowska 104
tel. 42 638 54 40, fax 42 638 43 91

graphite.group

RELAT:	PRZEBUDOWA WNĘTRZ BUDYNKU GŁÓWNEJ SIEDZIBY BIBLIOTEKI MIEJSKIEJ W ŁODZI		NR RYSUNKU	IS-21
DRES:	Łódź, ul. Legionów 2 / pl. Wolności 4, Dz. nr 120/1 obręb S-1			
INWESTOR:	BIBLIOTEKA MIEJSKA W ŁODZI AL. KOŚCIUSZKI 48, 90-427 ŁÓDŹ			
TADUM:	Projekt budowlany			
RAZA:	Instalacje sanitarne			
ROJEKTANT:	mgr inż. Agnieszka CHRUSTOWSKA upr.bud.nr LOD/2243/PWOS/13			
PRAWODAJĄCY:	mgr inż. Michał Krysiak upr.bud.nr LOD/0924/POOS/08			
RYSEK:	Schemat wentylacji mechanicznej.			
ATA:	Marzec 2020r.		SKALA:	—