
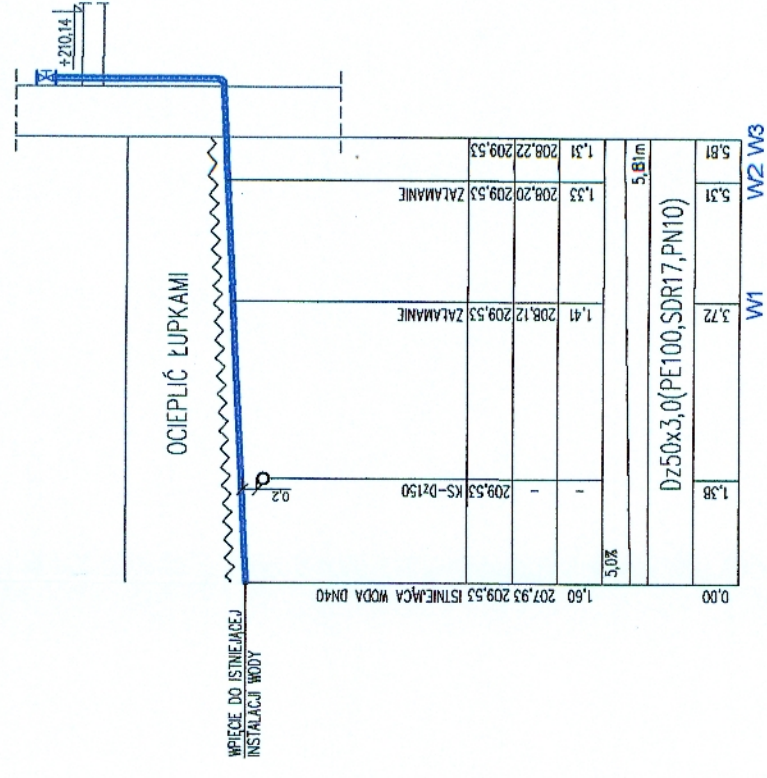


**PROFIL INSTALACJI WODOCIAGOWEJ ZEWNĘTRZNEJ:**

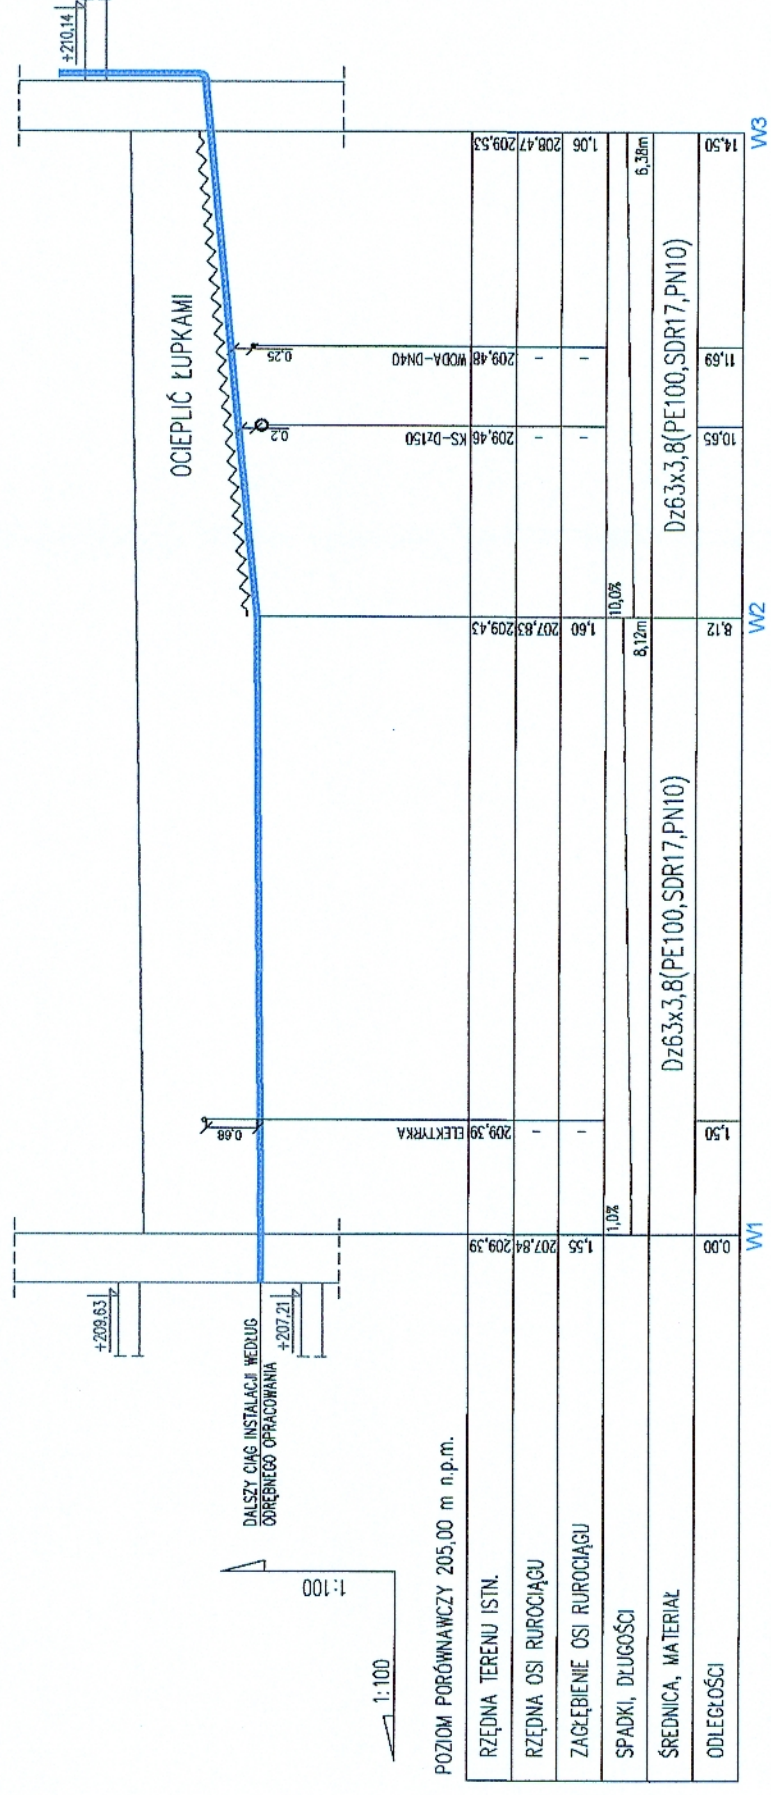

**URZĄD MIASTA ŁODZI**  
DEPARTMENT ARCHITECTURE - ŁÓDŹ  
*Wydział Urbanistyki i Architektury*  
90-926 Łódź, ul. Piotrkowska 104  
tel. 42 638 54 40, fax 42 638 43 91

graphite.group

ul. Narutowicza 90/2, 90-139 Łódź, [www.graphite-group.pl](http://www.graphite-group.pl)

TEMAT: **PRZEBUDOWA WNĘTRZ BUDYNKU GŁÓWNEJ SIEDZIRY BIBLIOTEKI**

## MIEJSKIEJ W ŁÓDZI

ADRES:  
Łódź, ul. Legionów 2 / pl. Wolności 4, Dz. nr 120/1 obrob S-1

**INWESTOR:**  
**BIBLIOTEKA MIEJSKA W ŁODZI AL. KOŚCIUSZKI 48, 90-427 ŁÓDŹ**

STADIUM: Projekt budowlany

BRANȚA: **Instalație sanitare**

**PROJEKTANT:** mgr inż. Agnieszka CHRUSTOWSKA  
upr.bud.nr LOD/2243/PWOS/13

mgr inż. Michał Krysiak  
upr.bud.nr LOD/0924/P005/08

|                                                              |                    |
|--------------------------------------------------------------|--------------------|
| RYSUNEK: <i>Profile instalacji sanitarnych zewnętrznych.</i> |                    |
| DATA:                                                        | SKALA: NR RYSUNKU: |