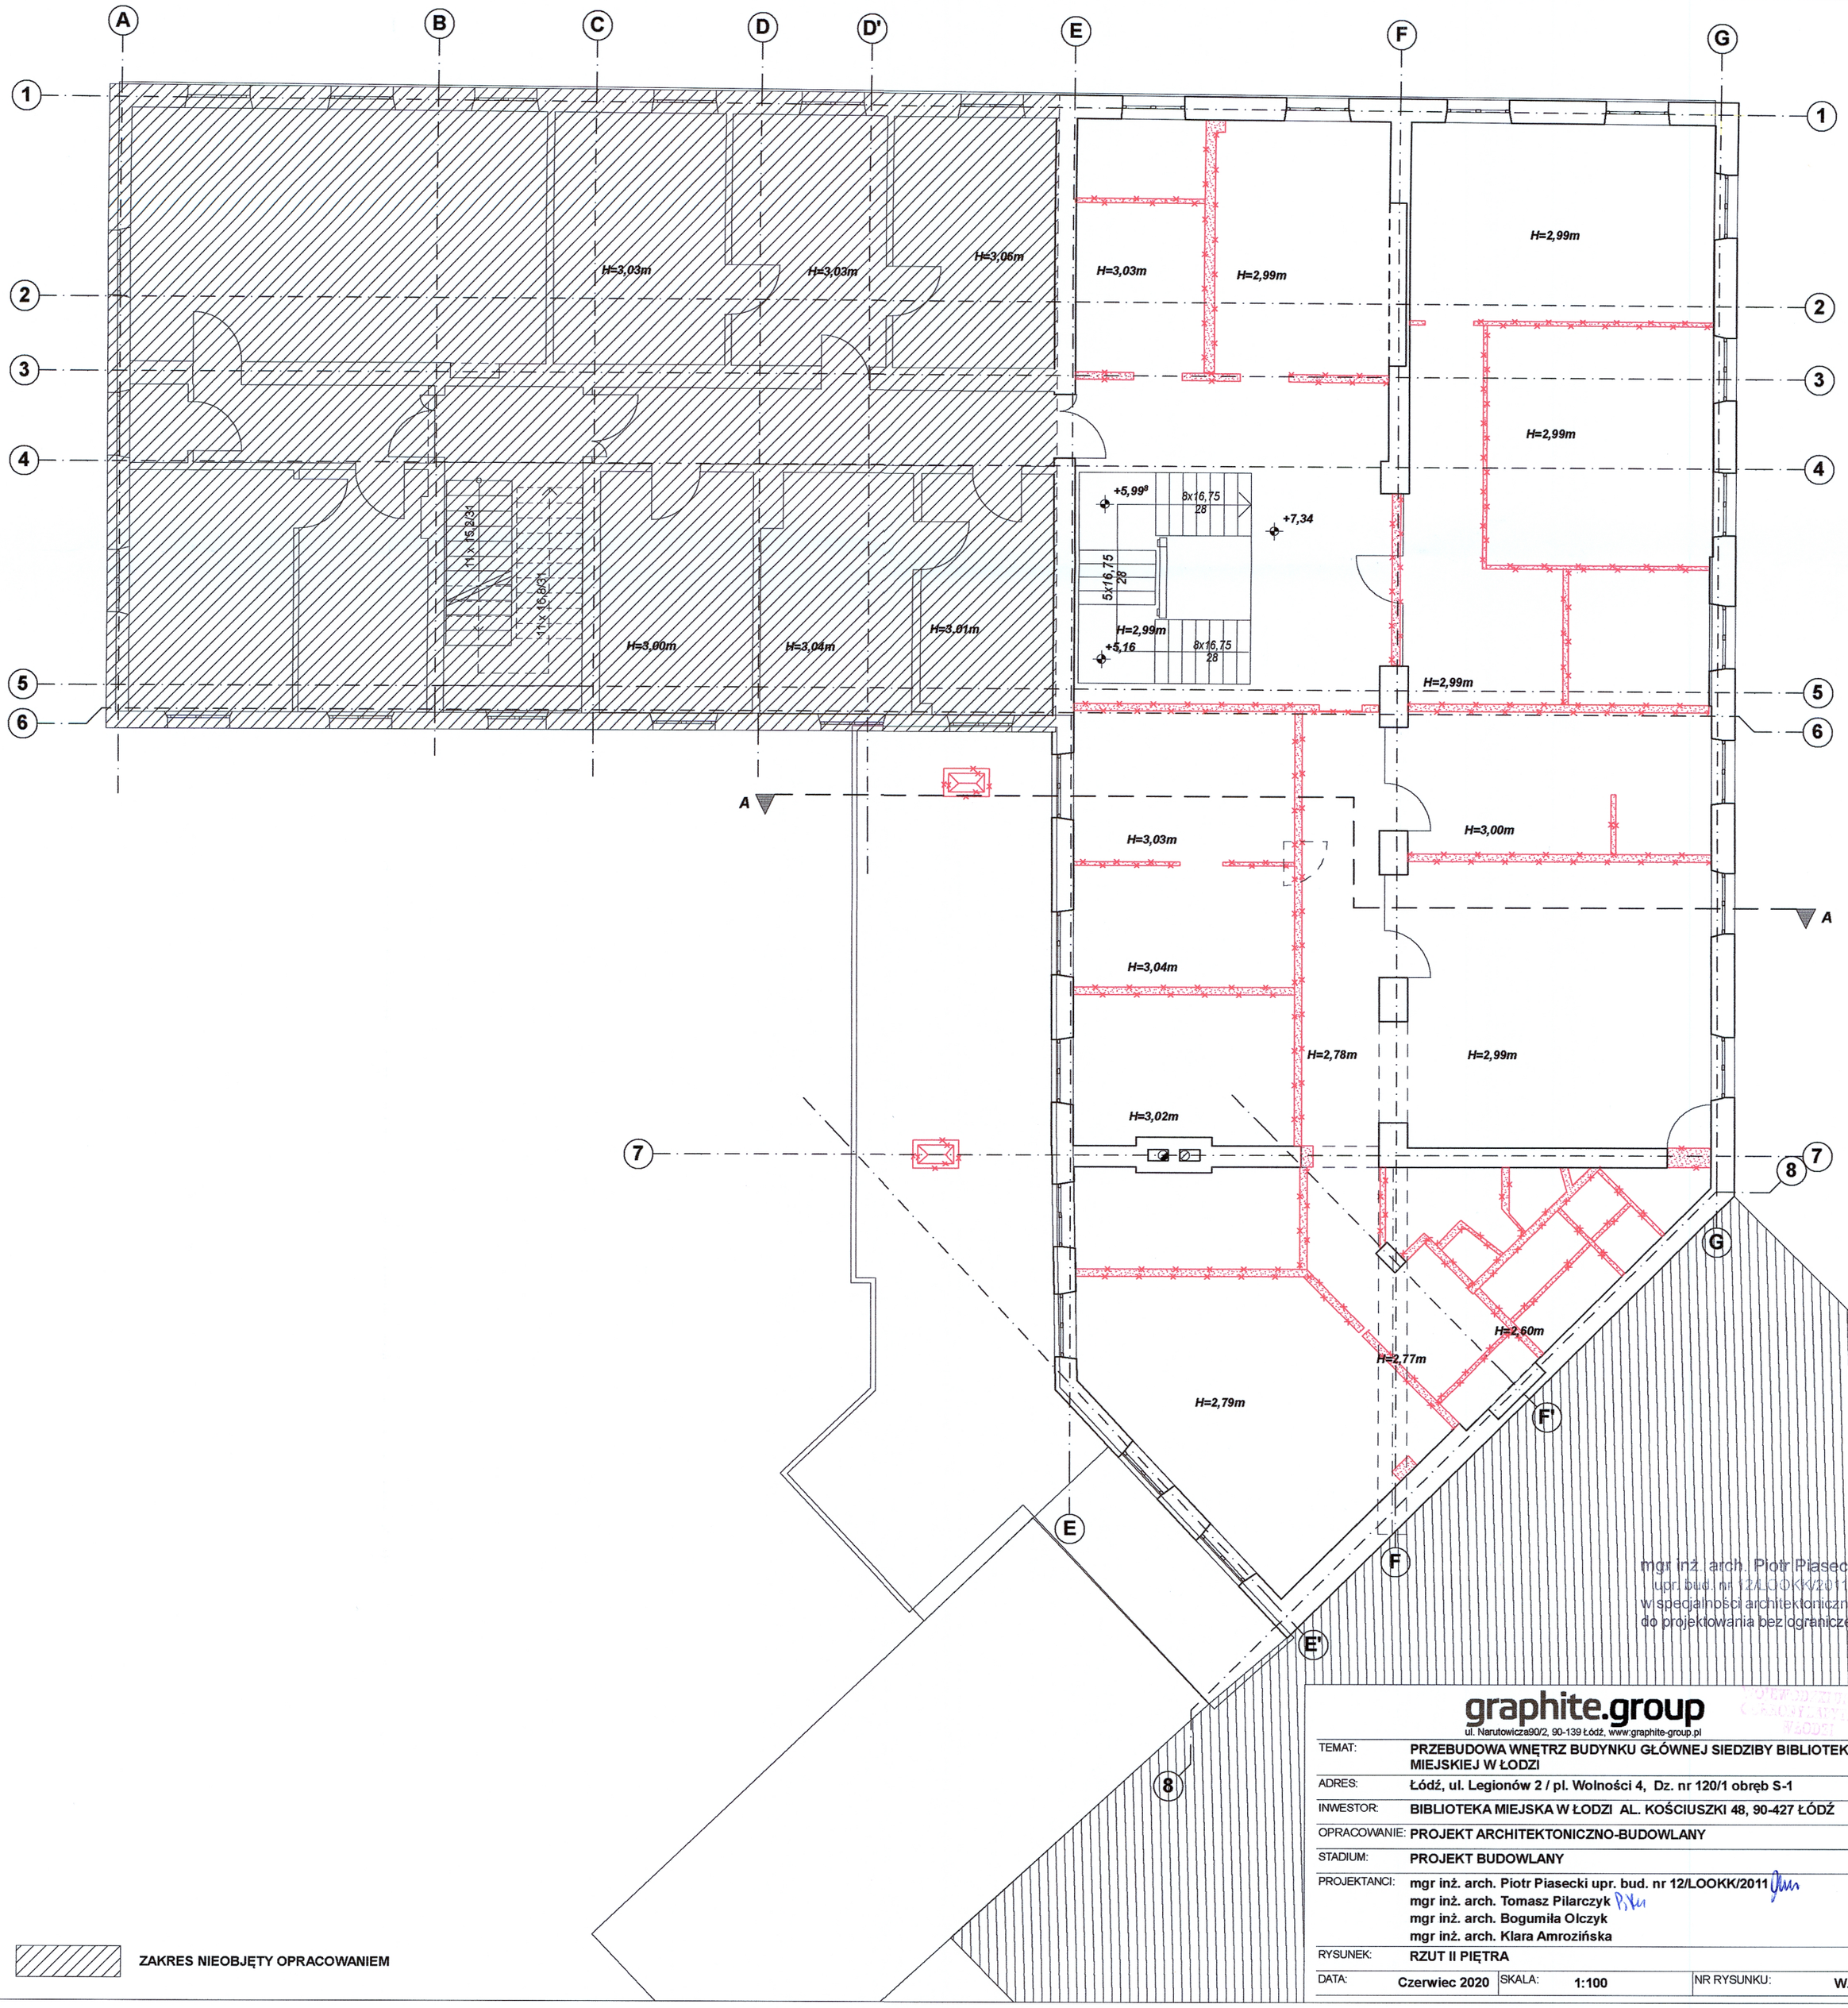

ZAKRES NIEOBJĘTY OPRACOWANIEM

mgr inż. arch. Piotr Piasecki
upr. bud. nr 12/LOOKK/2011
w specjalności architektonicznej
do projektowania bez ograniczeń

graphite.group
ul. Narutowicza90/2, 90-139 Łódź, www.graphite-group.pl

TEMAT:	**PRZEBUDOWA WNĘTRZ BUDYNKU GŁÓWNEJ SIEDZIBY BIBLIOTEKI MIEJSKIEJ W ŁODZI**
ADRES:	**Łódź, ul. Legionów 2 / pl. Wolności 4, Dz. nr 120/1 obręb S-1**
INWESTOR:	**BIBLIOTEKA MIEJSKA W ŁODZI AL. KOŚCIUSZKI 48, 90-427 ŁÓDŹ**
OPRACOWANIE:	**PROJEKT ARCHITEKTONICZNO-BUDOWLANY**
STADIUM:	**PROJEKT BUDOWLANY**
PROJEKTANCI:	**mgr inż. arch. Piotr Piasecki upr. bud. nr 12/LOOKK/2011** **mgr inż. arch. Tomasz Pilarczyk** **mgr inż. arch. Bogumiła Olczyk** **mgr inż. arch. Klara Amrozińska**
RYSUNEK:	**RZUT II PIĘTRA**
DATA: **Czerwiec 2020**	SKALA: **1:100** NR RYSUNKU: **W.4**