



odkrywka 0-1.1
odkrywka 0-1.2

wykładzina
parkiet
deskowanie gr.3.2cm
izolacja z papy
izolacja z włókien szklanych gr.~5cm
deski wsuwki gr.2.5cm
pustka
deskowanie gr.2.5cm
tynek wapienny na trzcinie
pustka
plyta żelbetowa podsufitki nad podcieniem gr.6cm na belkach stalowych
tynek

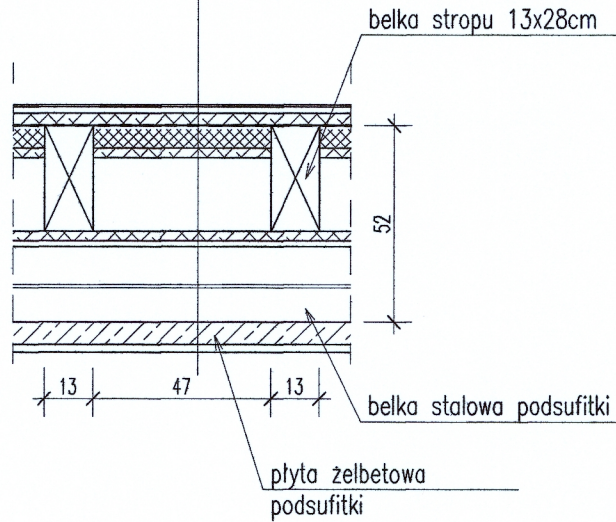


odkrywka 0-1.3

wykładzina
parkiet
deskowanie gr.3.2cm
izolacja z papy
izolacja z włókien szklanych gr.~5cm
deski wsuwki gr.2.5cm
pustka
deskowanie gr.2.5cm
tynek wapienny na trzcinie
pustka
plyta żelbetowa podsufitki nad podcieniem gr.6cm na belkach stalowych
tynek

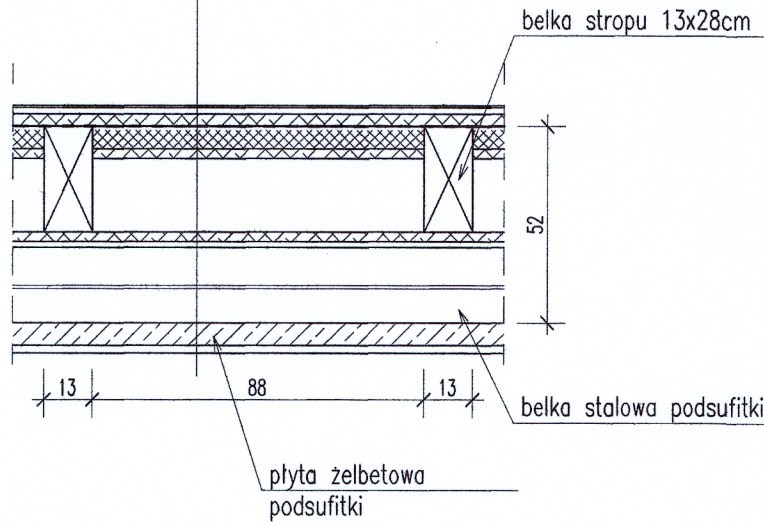


odkrywka 0-1.4


wykładzina
parkiet
deskowanie gr.3.2cm
izolacja z papy
izolacja z włókien szklanych gr.~5cm
deski wsuwki gr.2.5cm
pustka
deskowanie gr.2.5cm
tynek wapienny na trzcinie

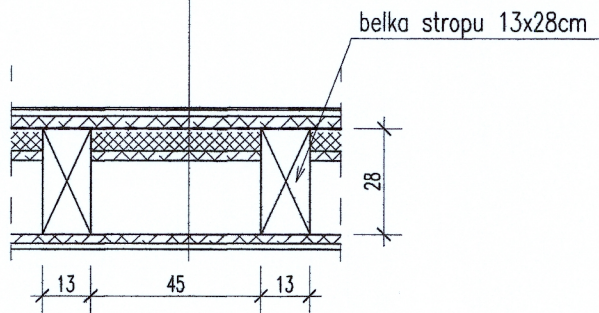

odkrywka 0-1.5

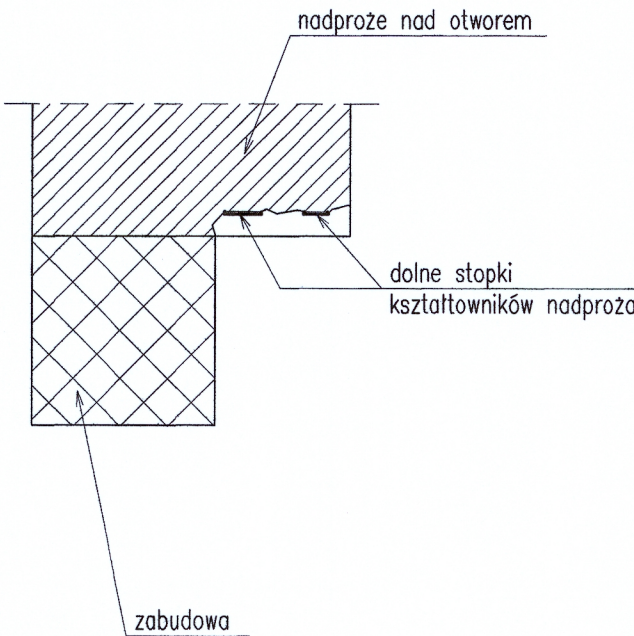

ODKRYWKI WYKONANE NA I PIĘTRZE

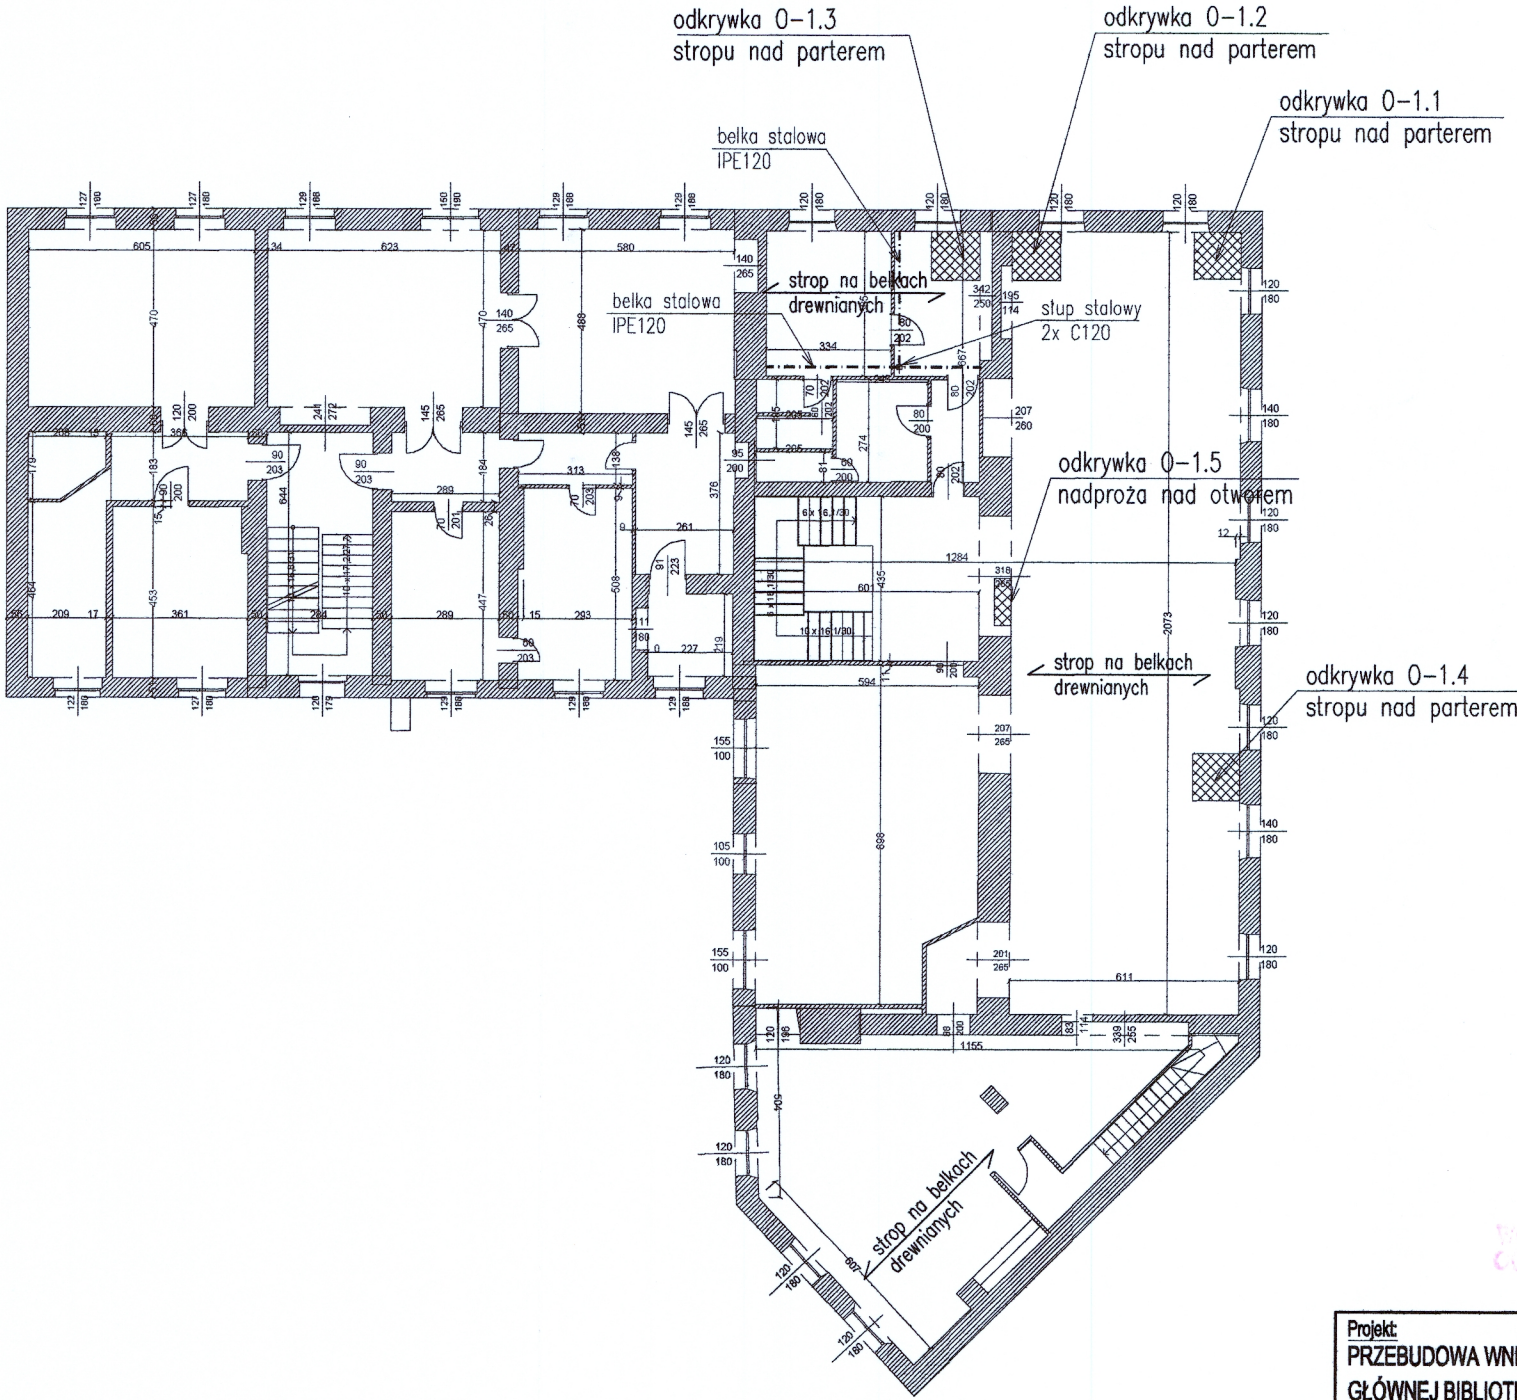

WOJEWÓDZKI
CIASNOŚĆ
WŁÓDZI

Projekt:
PRZEBUDOWA WNEȚR SIEDZIBY
GŁÓWNEJ BIBLIOTEKI MIEJSKIEJ W ŁÓDZI

ŁÓDŹ, UL. LEGIONÓW 2 / PL. WOLNOŚCI 4
DZ. NR 120/1, OBRĘB S-1

Branża: KONSTRUKCJA Faza: PROJEKT BUDOWLANY

Projektant: mgr inż. Krzysztof Chojnacki Podpis: upr. nr ŁOD/1620/P00K/11

Sprawdzający: mgr inż. Maciej Wasieła Podpis: upr. nr ŁOD/1261/P00K/09

Tytuł rysunku:
ODKRYWKI STROPU WYKONANE
NA 1.PIĘTRZE

Data: 04.2020 Skala: — Nr rysunku: K.07

Pracownia Projektowa Konstrukcji Budowlanych
Krzysztof Chojnacki 91-134 Łódź, Rojna 50D/75
www.projektykonstrukcji.com