




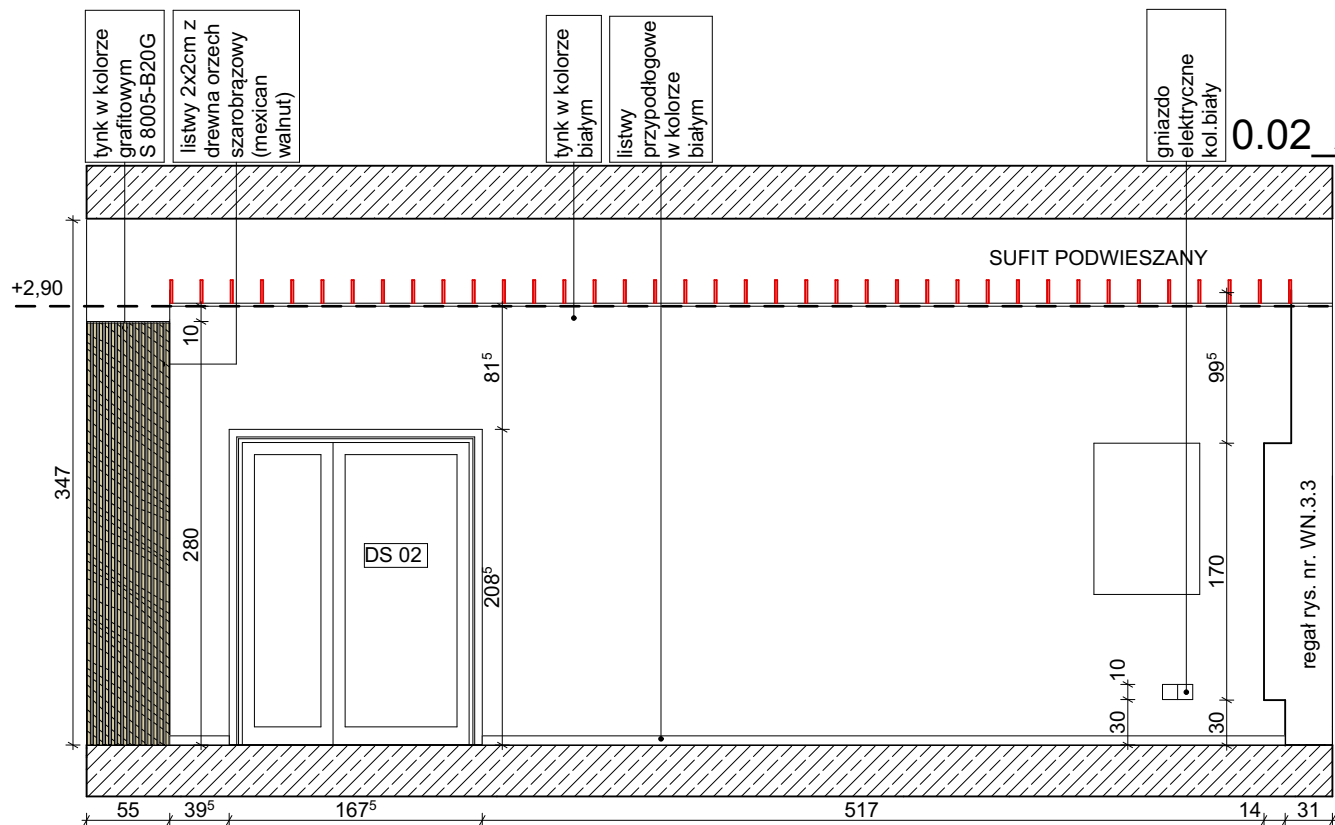


0.02_A

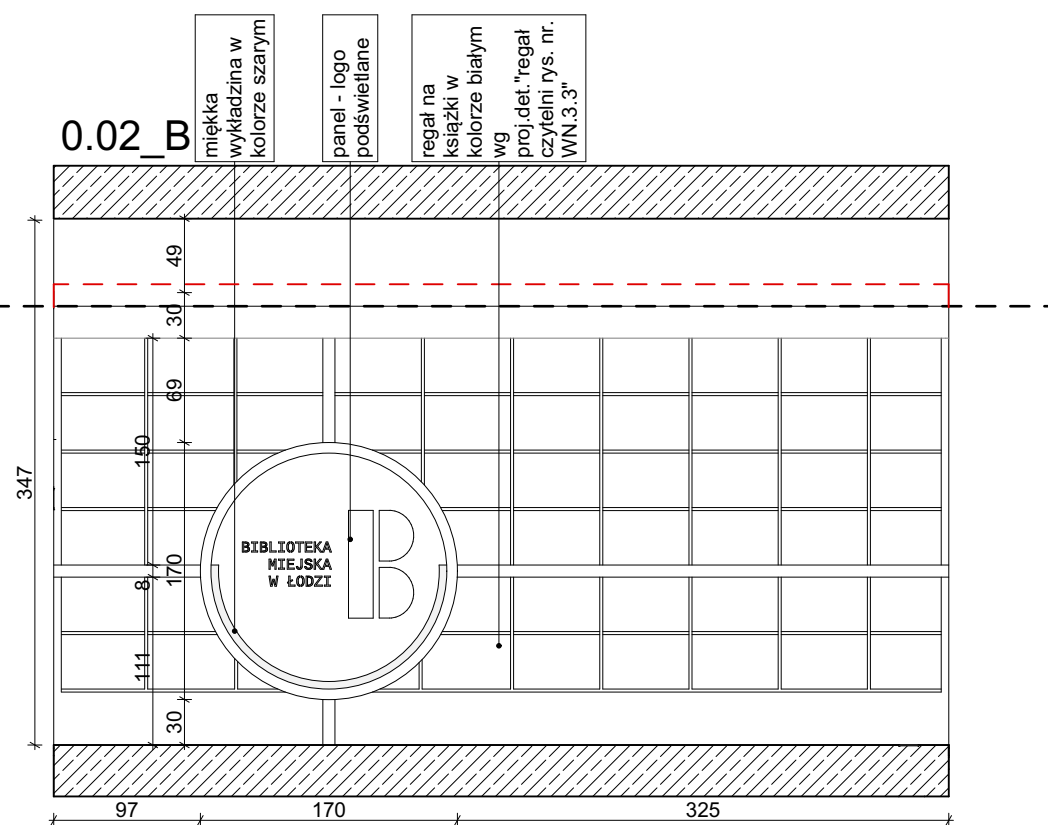

0.02_B

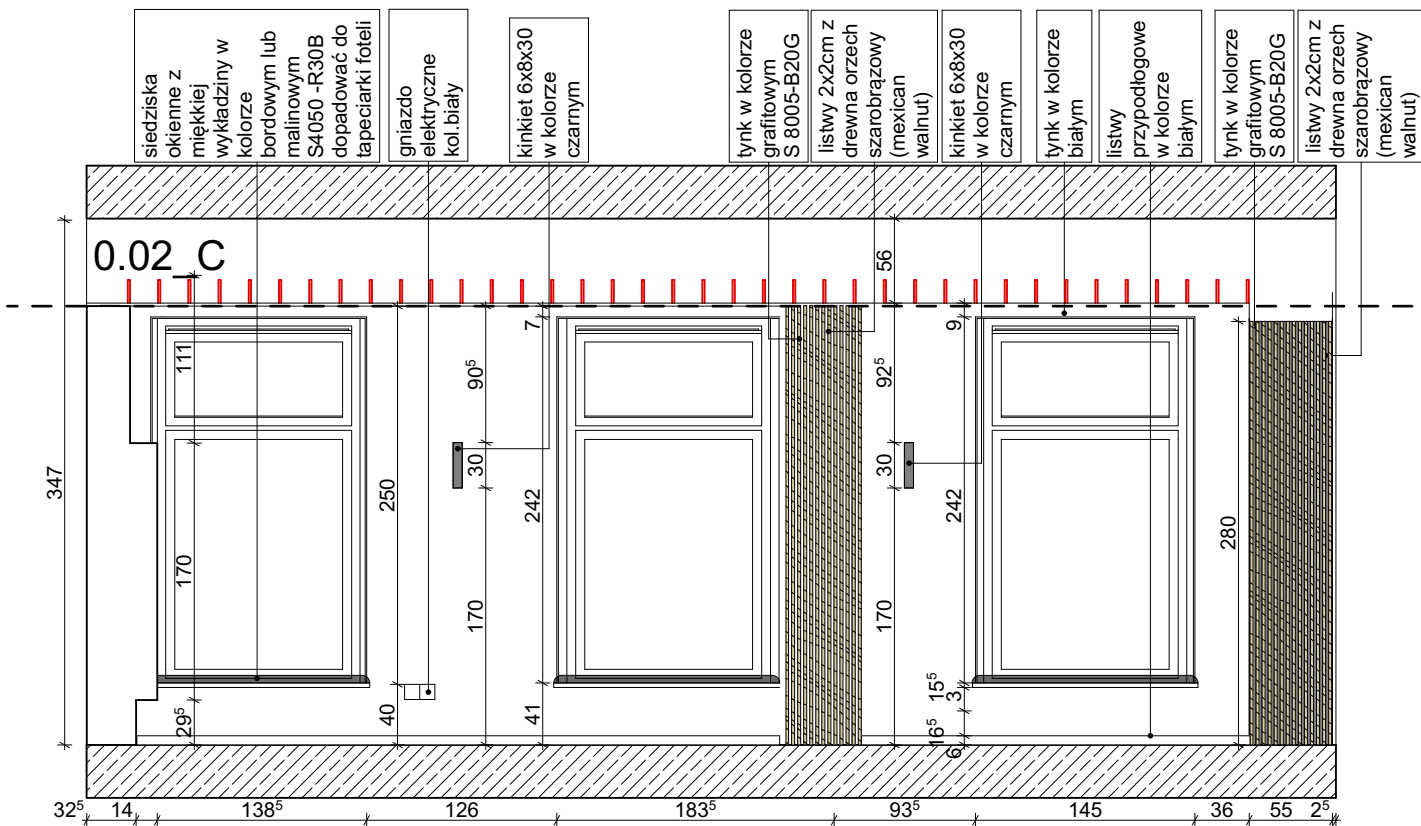

0.02_C

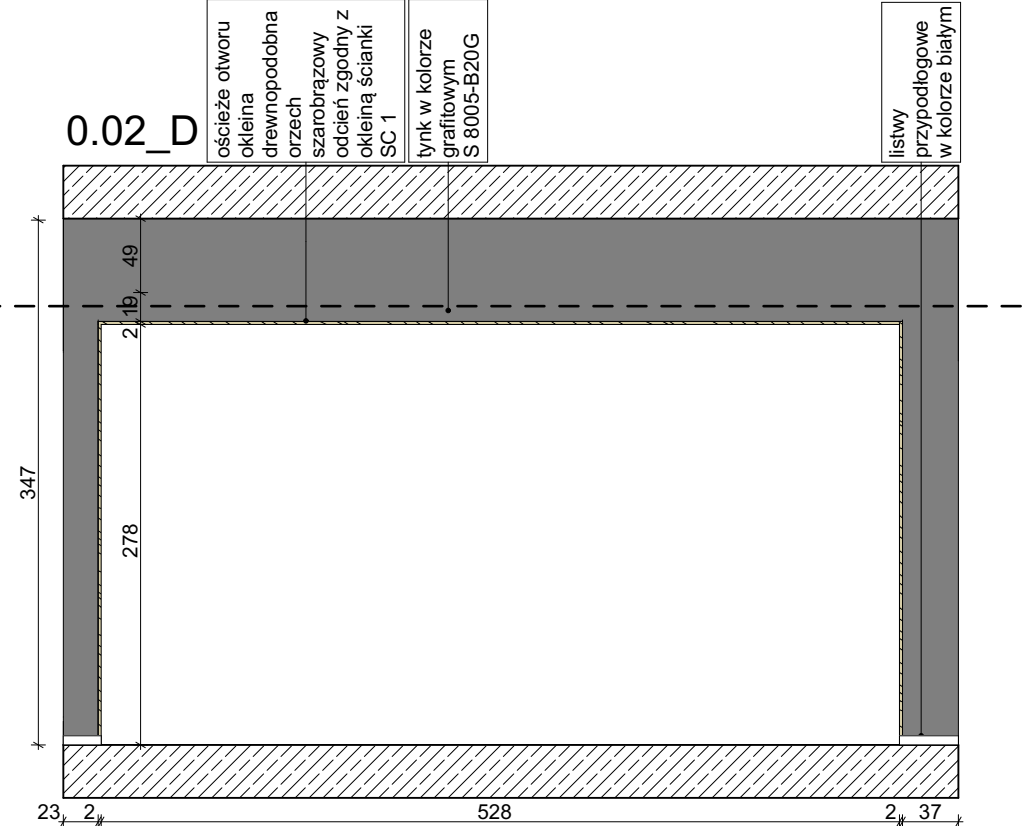

0.02_D

UWAGA:
1. RYSUNEK ROZPATRYWAĆ ŁĄCZNIE Z POZOSTAŁYMI RYSUNKAMI I OPISEM TECHNICZNYM KONSTRUKCJI ORAZ Z PROJEKTEM ARCHITEKTURY I PROJEKTAMI BRANŻOWYMI.
2. NIE NALEŻY DOMIERZAĆ ODLEGŁOŚCI NA RYSUNKACH. WSZYSTKIE WĄTPLIWOŚCI NALEŻY WYJAŚNIĆ Z PROJEKTANTEM.
3. WSZYSTKIE MATERIAŁY I TECHNOLOGIE POWINNY POSIADAĆ PRZEWIDZIANE PRAWEM I ODPOWIEDNIMI PRZEPISAMI DOPUSZCZENIA, ATESTY I CERTYFIKATY.
4. WSZYSTKIE ROBOTY BUDOWLANE POWINNY BYĆ WYKONYWANE ZGODNIE ZE SZTUKĄ BUDOWLANĄ I ODPOWIEDAĆ WARUNKOM TECHNICZNYM WYKONANIA I ODBIORU ROBÓT BUDOWLANO-MONTAŻOWYCH.
5. WSZYSTKIE WYMIARY NALEŻY WERYFIKOWAĆ NA BUDOWIE.

graphite.group

ul. Narutowicza 90/2, 90-139 Łódź, www.graphite-group.pl

TEMAT:	PRZEBUDOWA WNĘTRZ BUDYNKU GŁÓWNEJ SIEDZIBY BIBLIOTEKI MIEJSKIEJ W ŁODZI		
ADRES:	ŁÓDŹ, ul. Legionów 2 / pl. Wolności 4, Dz. nr 120/1 obręb S-1		
INWESTOR:	BIBLIOTEKA MIEJSKA W ŁODZI AL. KOŚCIUSZKI 48, 90-427 ŁÓDŹ		
OPRACOWANIE:	PROJEKT ARCHITEKTONICZNO-BUDOWLANY		
STADIUM:	PROJEKT WYKONAWCZY		
PROJEKTANCI:	mgr inż. arch. Piotr Piasecki upr. bud. nr 12/LOOKK/2011 mgr inż. arch. Tomasz Pilarczyk mgr inż. arch. Bogumiła Olczyk		
RYSUNEK:	CZYTELNIA		
DATA:	Wrzesień 2020	SKALA:	1:50
NR RYSUNKU:	WN.4.2		