


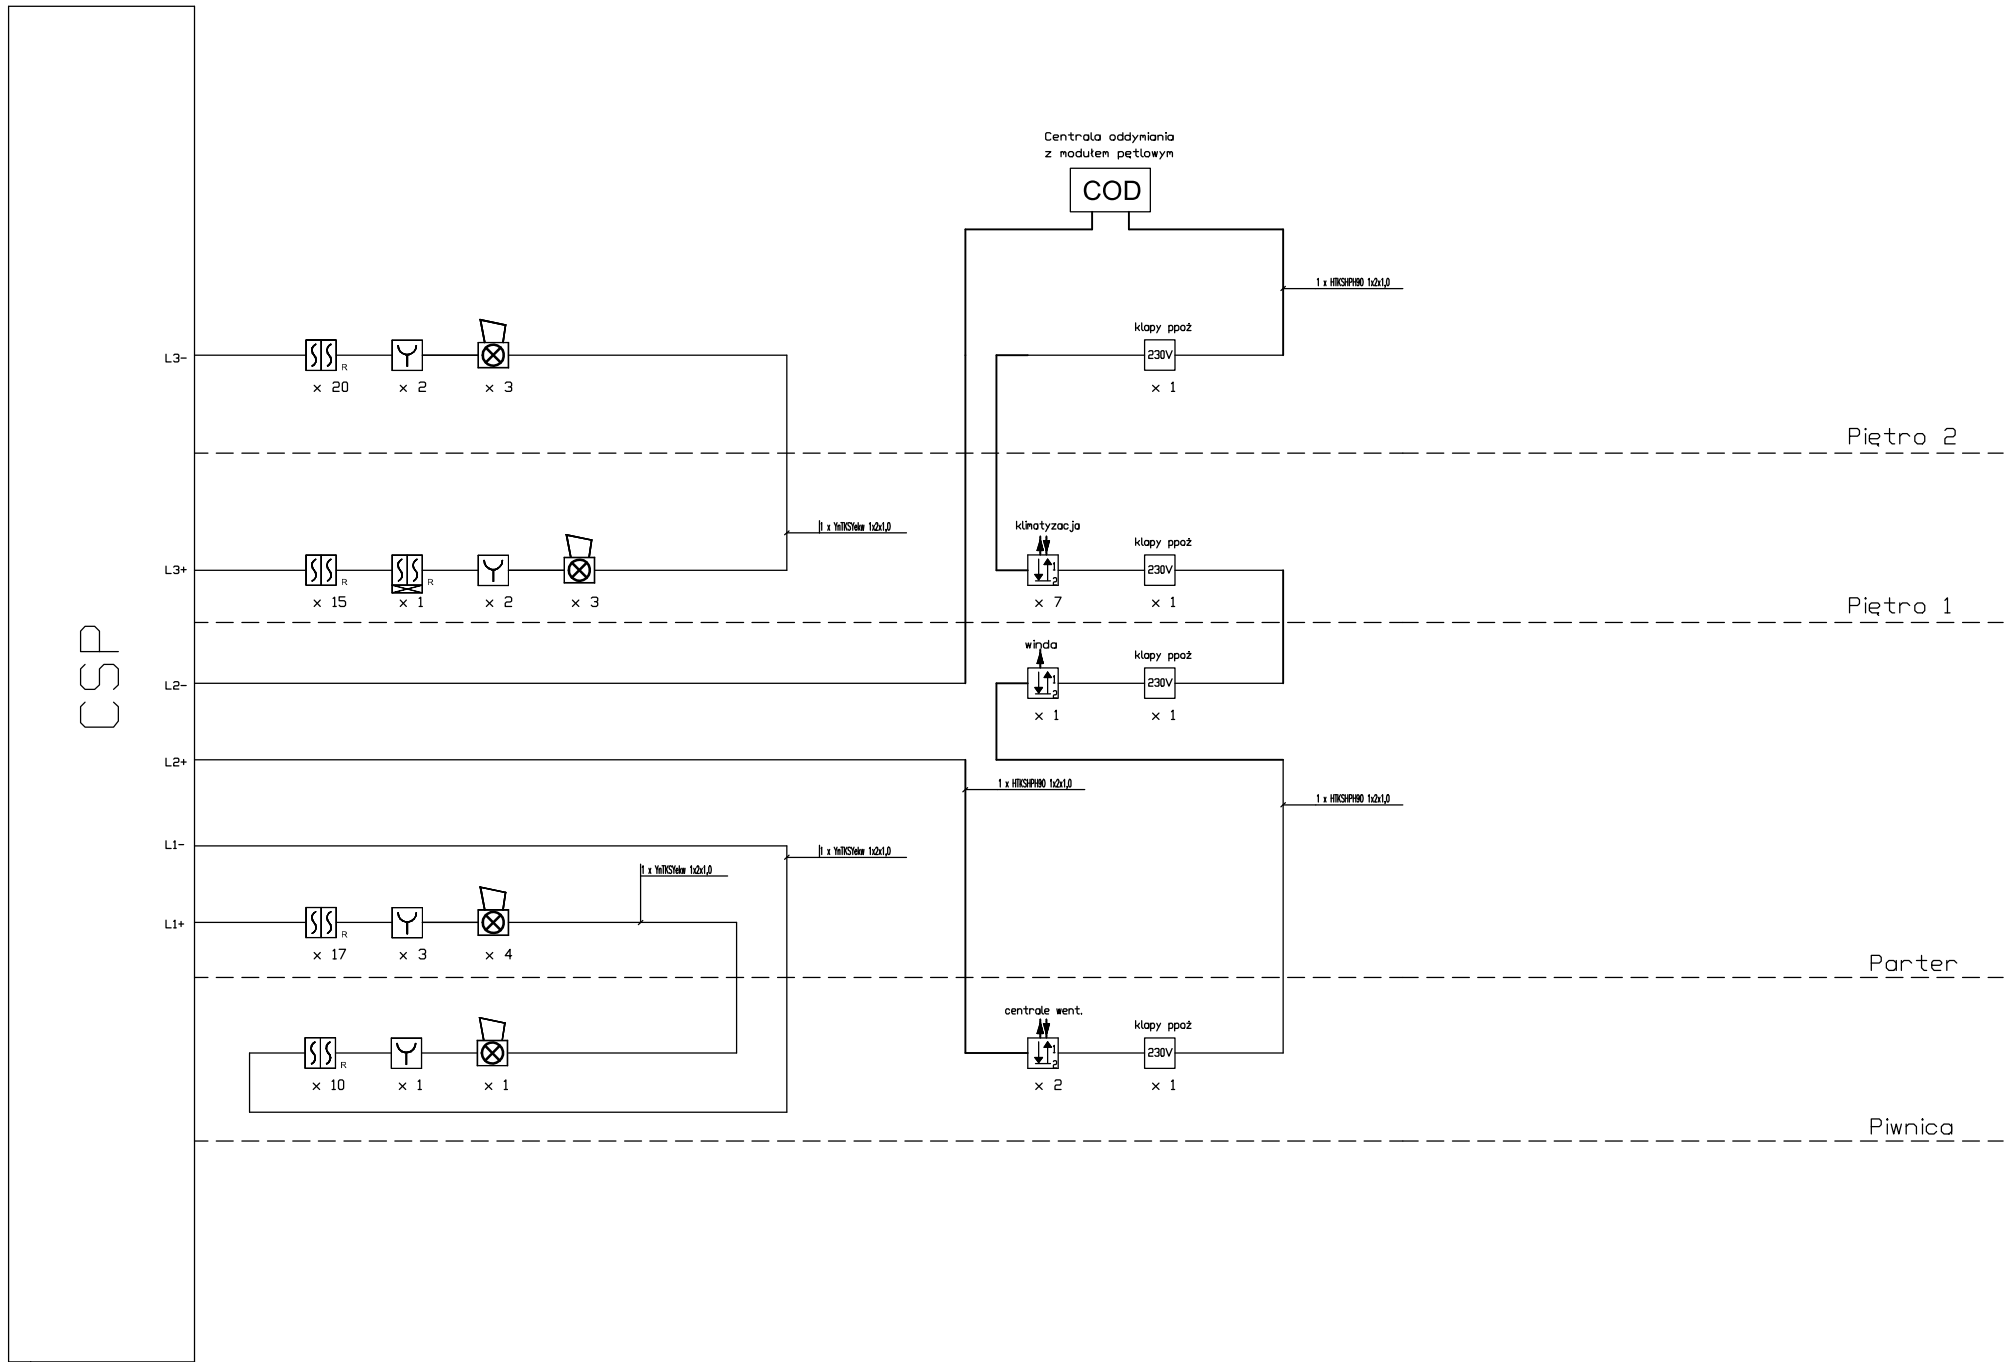

Legenda SSP:

-  Centrala systemu sygnalizacji pożaru
-  Czujka optyczna ze wskaźnikiem zadziałania
-  Czujka optyczna
-  Ręczny ostrzegacz pożarowy
-  Sygnalizator optyczno-akustyczny z akumulatorem
-  Moduł 2 wej./1 wyj.
-  2x wejście, 1x wyjście moduł wyjść przekaźników wysokonapięciowych

graphite.group ul. Narutowicza90/2, 90-139 Łódź, www.graphite-group.pl			
TEMAT:	PRZEBUDOWA WNĘTRZ BUDYNKU GŁÓWNEJ SIEDZIBY BIBLIOTEKI MIEJSKIEJ W ŁÓDZI		
ADRES:	Łódź, ul. Legionów 2 / pl. Wolności 4, Dz. nr 120/1 obręb S-1		
INWESTOR:	BIBLIOTEKA MIEJSKA W ŁÓDZI AL. KOŚCIUSZKI 48, 90-427 ŁÓDŹ		
OPRACOWANIE:	PROJEKT ARCHITEKTONICZNO-BUDOWLANY		
STADIUM:	PROJEKT WYKONAWCZY		
PROJEKTANT:	techn. Krzysztof Kozal upr. Nr 186/89/WŁ		
OPRACOWANIE:	Tomasz Kozal		
RYSUNEK:	SCHEMAT SSP		
DATA:	Lipiec 2020	SKALA:	NR RYSUNKU: E.10