




Czujka ruchu PIR, cyfrowa, optyka lustrzana, zasięg 15m



Sygnalizator zewnętrzny, akustyczno-optyczny, głośność 120dB, optyka LED,

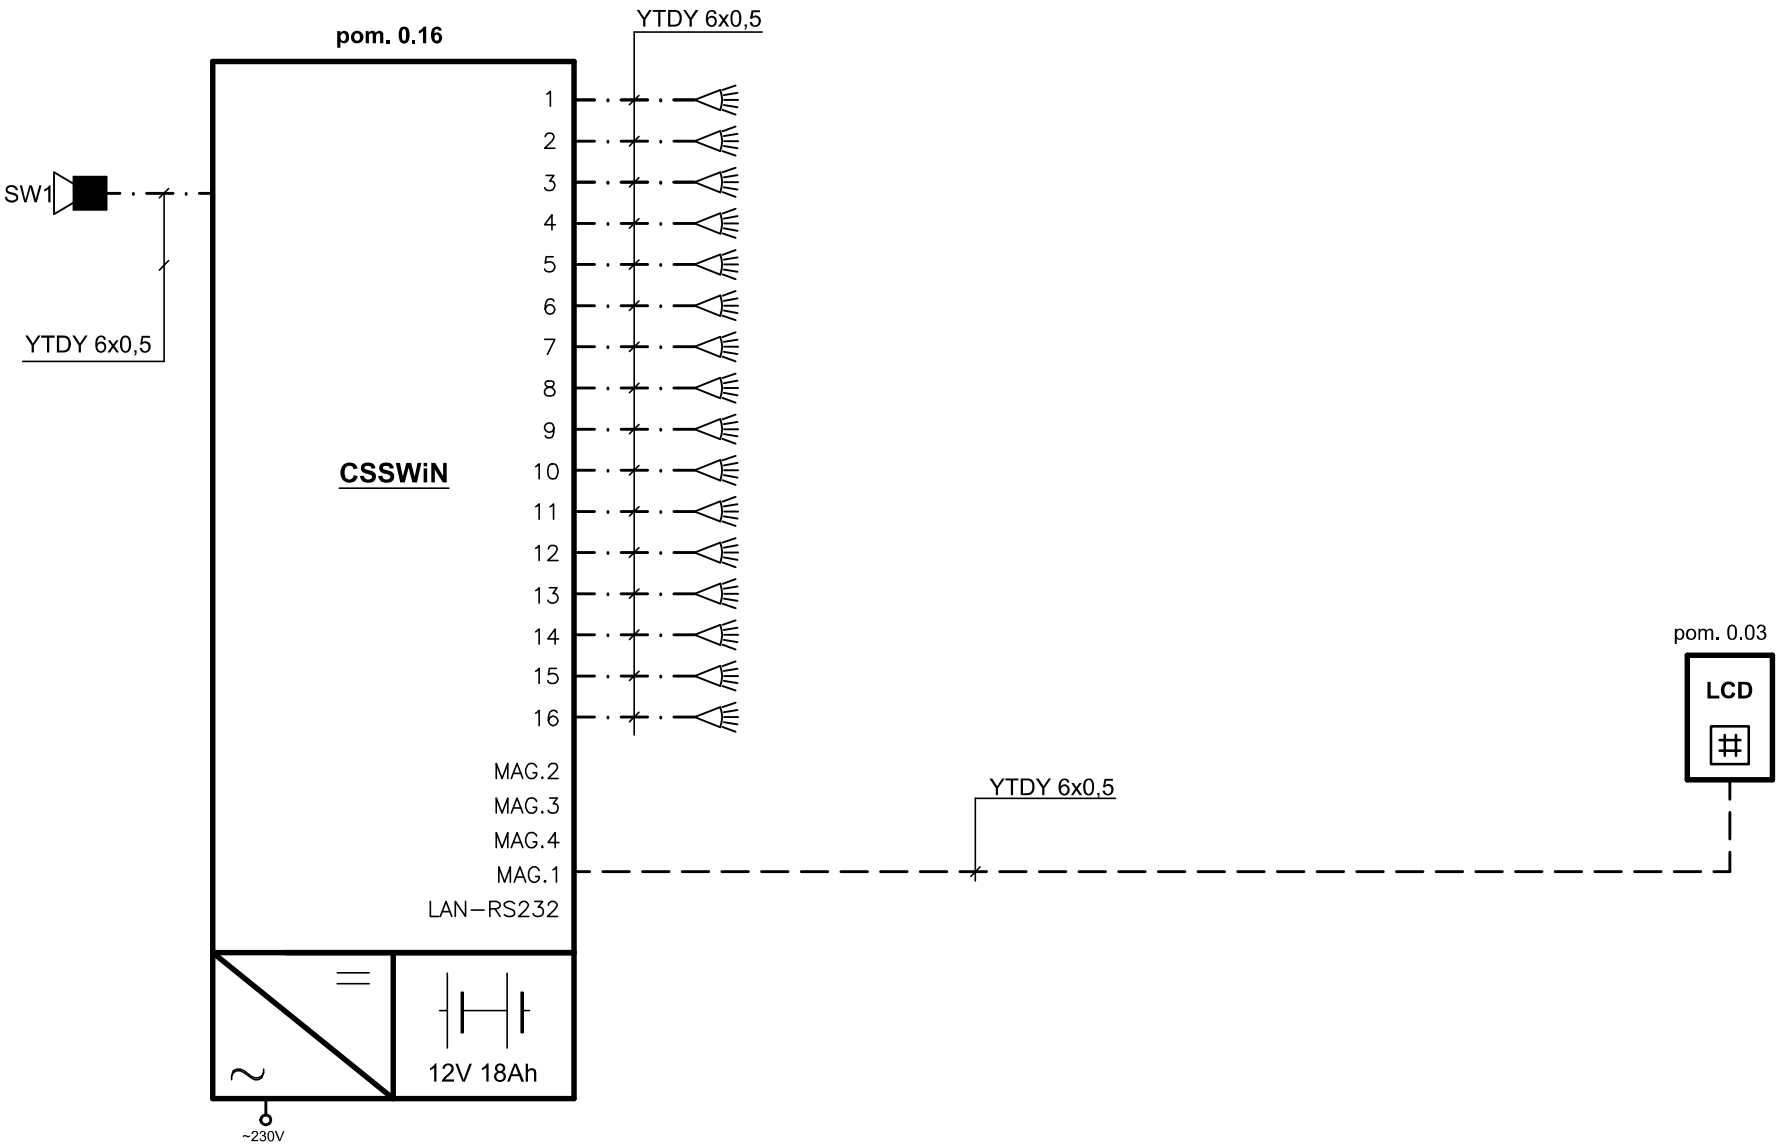

Klawiatura obsługi, wyświetlacz LCD, 2 linie systemowe



Ekspander wejść-wyjść, 8 wejść systemowych, 8 wyjść programowalnych, zasilacz 2A, miejsce na akumulator 18Ah



Ekspander wejść-wyjść, 8 wejść systemowych, 8 wyjść programowalnych



Centrala alarmowa, cyfrowa, 168 linii systemowych, 16 stref, 16 klawiatur

**graphite.group**

ul. Narutowicza90/2, 90-139 Łódź, www.graphite-group.pl

TEMAT: **PRZEBUDOWA WNĘTRZ BUDYNKU GŁÓWNEJ SIEDZIBY BIBLIOTEKI MIEJSKIEJ W ŁODZI**

ADRES: **Łódź, ul. Legionów 2 / pl. Wolności 4, Dz. nr 120/1 obręb S-1**

INWESTOR: **BIBLIOTEKA MIEJSKA W ŁODZI AL. KOŚCIUSZKI 48, 90-427 ŁÓDŹ**

OPRACOWANIE: **PROJEKT ARCHITEKTONICZNO-BUDOWLANY**

STADIUM: **PROJEKT WYKONAWCZY**

PROJEKTANT: **techn. Krzysztof Kozal upr. Nr 186/89/WŁ**

OPRACOWANIE: **Tomasz Kozal**

RYSUNEK: **SCHEMAT SSWiN**

DATA: **Lipiec 2020**

SKALA:

NR RYSUNKU: **E.11**