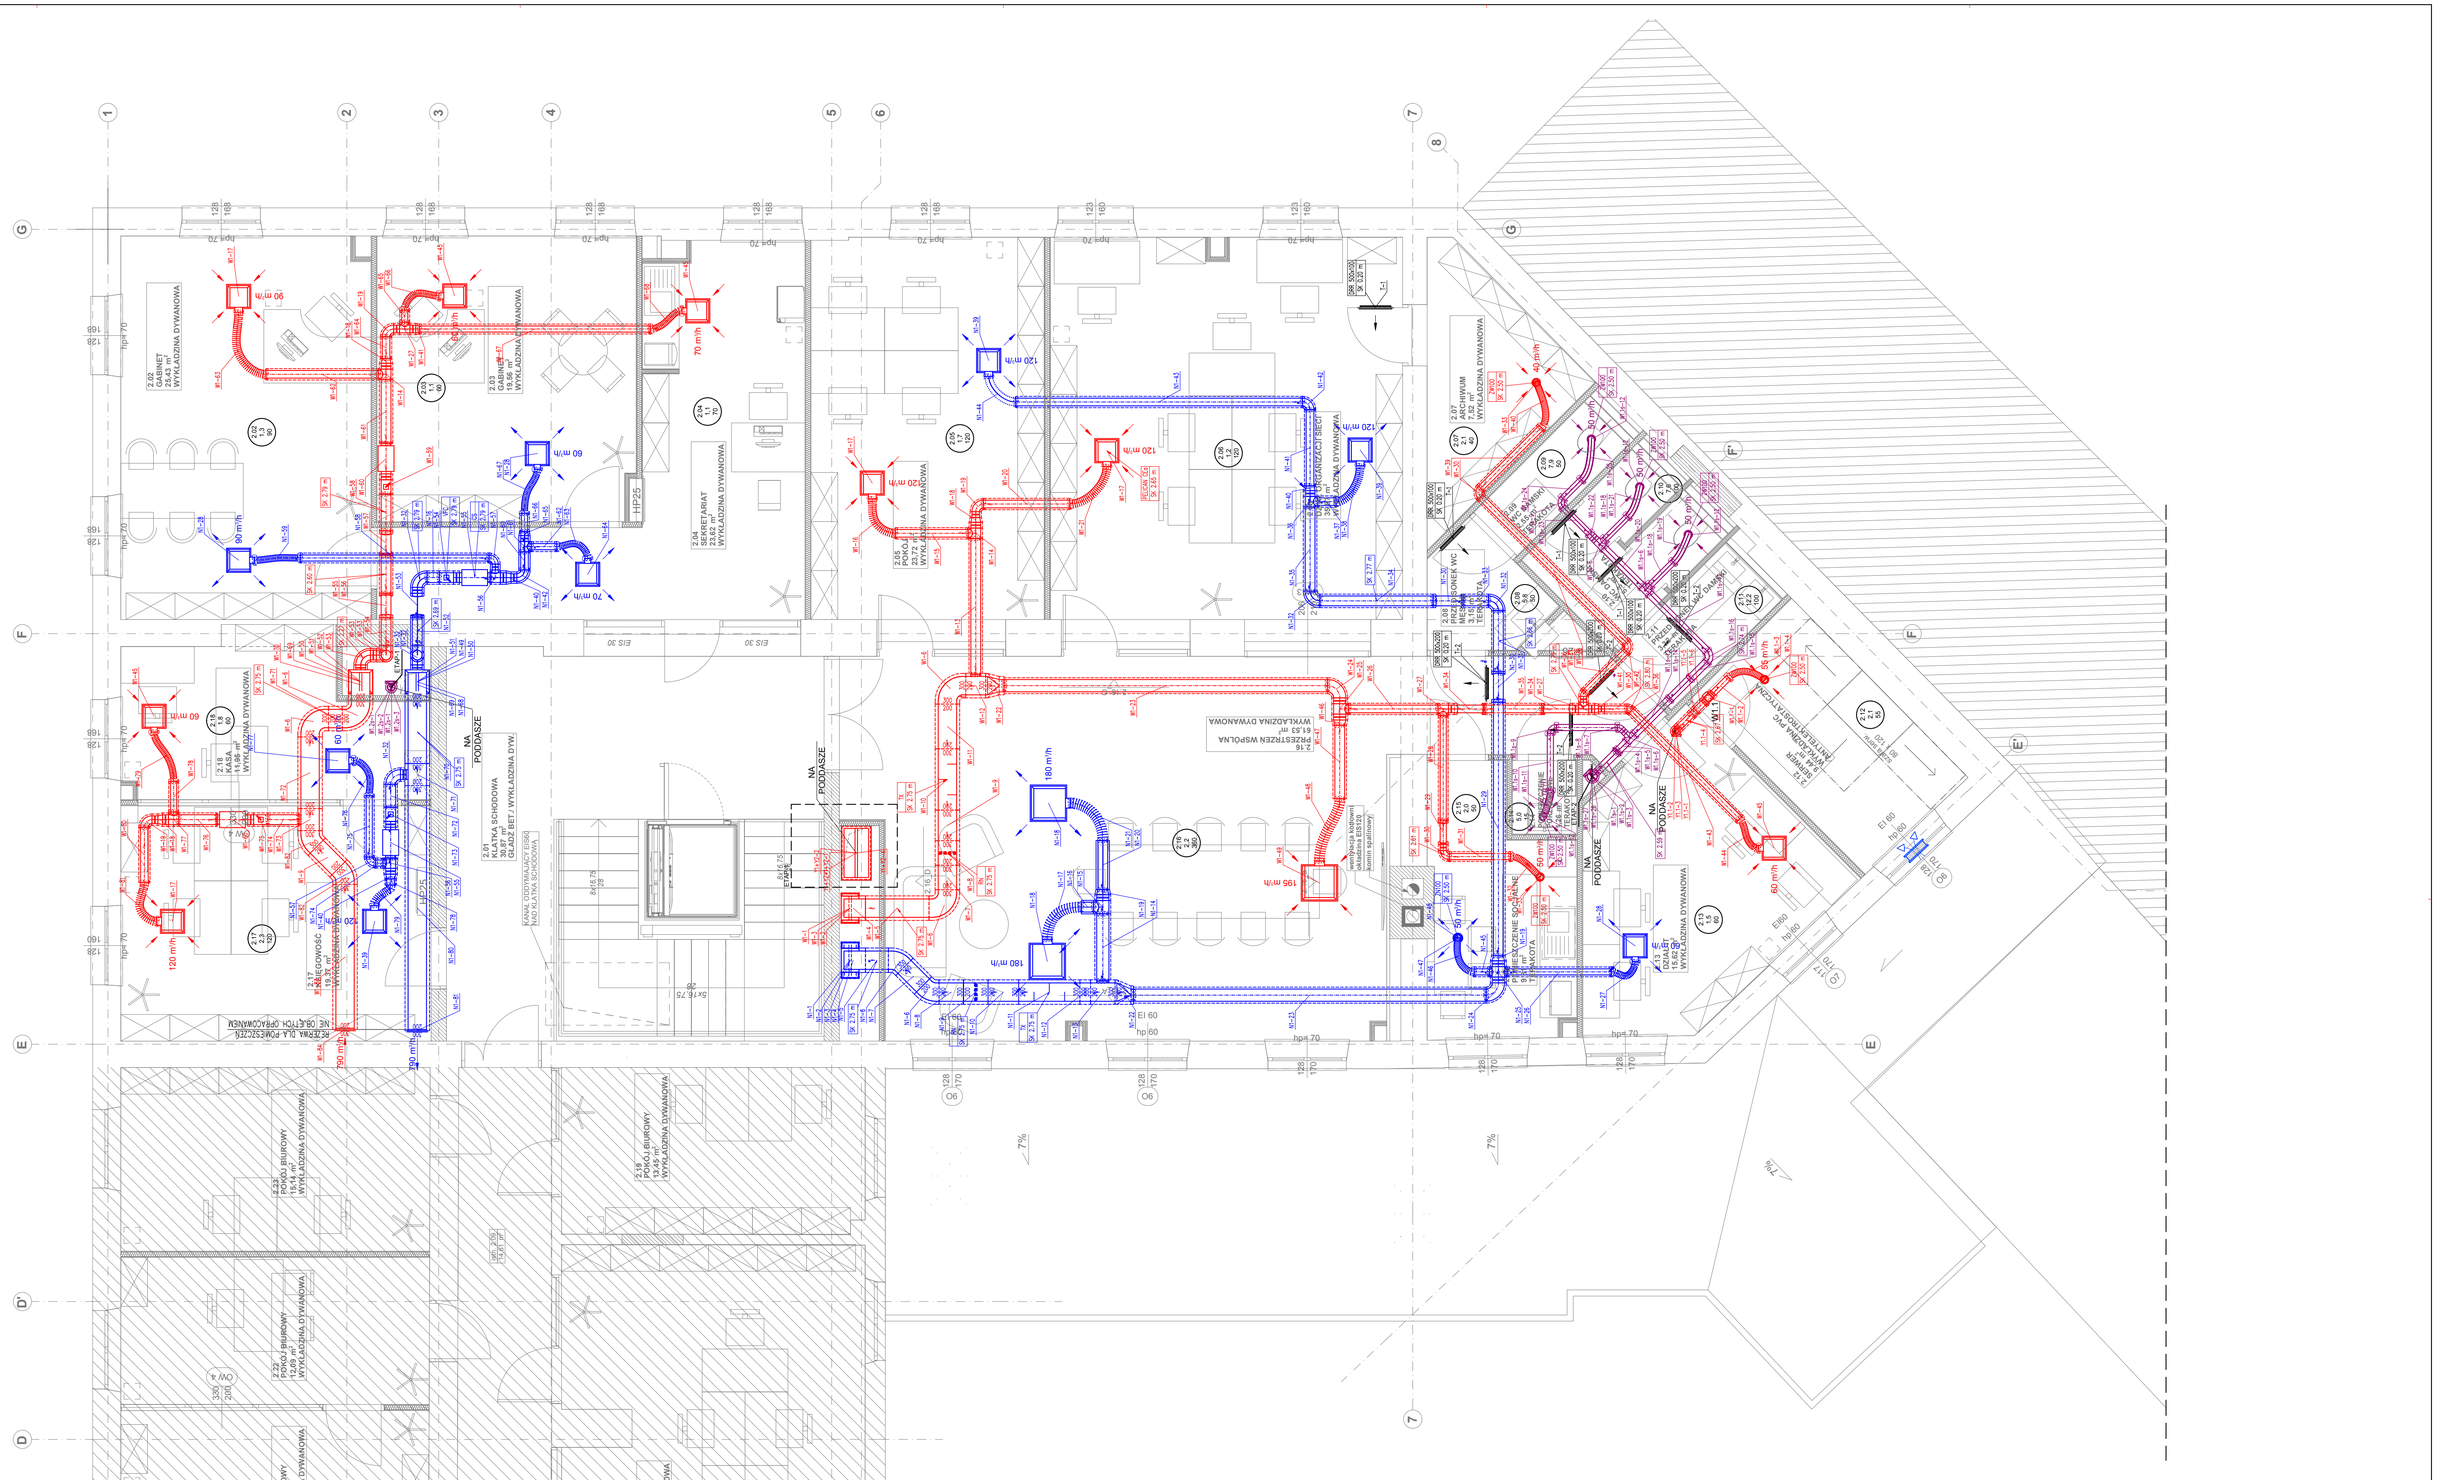

2.02
GABINET
25,43 m²
WYKŁADZINA DYWANOWA
2.03
GABINET
19,56 m²
WYKŁADZINA DYWANOWA
2.04
SEKRETARIAT
23,62 m²
WYKŁADZINA DYWANOWA
2.05
POKÓJ
23,72 m²
WYKŁADZINA DYWANOWA
2.06
DZIAŁ ORGANIZACJI SIECI
WYKŁADZINA DYWANOWA
2.07
ARCHIWUM
7,52 m²
WYKŁADZINA DYWANOWA
2.08
PRZEDSIONEK WC MĘSKI
3,15 m²
TERAKOTA
2.09
WC DAMSKI
2,55 m²
TERAKOTA
2.10
WC DAMSKI
TERAKOTA
2.11
PRZEDSIONEK WC DAMSKI
3,22 m²
TERAKOTA
2.12
SERWER
9,44 m²
WYKŁADZINA PVC ANTYELEKTROSTATYCZNA
szafa serw. 80 x 120
2.13
DZIAŁ IT
15,62 m²
WYKŁADZINA DYWANOWA
2.14
POMIESZCZENIE PORZĄDKOWE
1,26 m²
TERAKOTA
2.15
POMIESZCZENIE SOCJALNE
9,51 m²
TERAKOTA
2.16
PRZESTRZEŃ WSPÓLNA
61,53 m²
WYKŁADZINA DYWANOWA
2.17
KSIĘGOWOŚĆ
19,37 m²
WYKŁADZINA DYWANOWA
2.18
KASA
11,95 m²
WYKŁADZINA DYWANOWA
2.01
KLATKA SCHODOWA
30,87 m²
GŁADŹ BET./ WYKŁADZINA DYW.
KANAŁ ODDYMIAJĄCY EIS60 NAD KLATKA SCHODOWĄ
2.19
POKÓJ BIUROWY
13,45 m²
WYKŁADZINA DYWANOWA
2.22
POKÓJ BIUROWY
12,09 m²
WYKŁADZINA DYWANOWA
2.23
POKÓJ BIUROWY
15,14 m²
WYKŁADZINA DYWANOWA
istn. 2.09
14,61 m²
REZERWA DLA POMIESZCZEŃ NIE OBJĘTYCH OPRACOWANIEM
NA PODDASZE
wentylacja kotłowni okładzina EIS120 komin spalinowy
ETAP-1
ETAP-2
HP25
EIS 30
EI 60
hp 60
hp= 70
790 m³/h
790 m³/h
90 m³/h
60 m³/h
70 m³/h
120 m³/h
180 m³/h
195 m³/h
50 m³/h
40 m³/h
55 m³/h
1
2
3
4
5
6
7
8
G
F
F'
E
E'
D'
D
7%

LEGENDA:

METKA POMIESZCZENIA DLA WENTYLACJI ZAWIERA:
0.00 –NUMER POMIESZCZENIA
N –KROTNOŚĆ WYMIAN
V –ILOŚĆ POWIETRZA [m3/h]

KANAŁ WENTYLACYJNY OKRĄGŁY

KANAŁ WENTYLACYJNY PROSTOKĄTNY

KANAŁ WENTYLACYJNY IZOLOWANY

SK 3.00 m – OZNACZENIE RZĘDNEJ SPODU (SK) KANAŁU WZGLĘDEM POZIOMU +7,34

INSTALACJA NAWIEWNA

INSTALACJA WYWIEWNA Z POMIESZCZEŃ TZW. CZYSTYCH

INSTALACJA WYWIEWNA Z POMIESZCZEŃ HIGIENICZNO–SANITARNYCH

UWAGI:

1. RZĘDNE KANAŁÓW NIE OBEJMUJĄ GRUBOŚCI IZOLACJI.
2. OZNACZENIE SYSTEMÓW WENTYLACYJNYCH ZGODNIE Z RYSUNKIEM SCHEMATU WENTYLACYJNEGO

graphite.group
ul. Narutowicza90/2, 90-139 Łódź, www.graphite-group.pl

TEMAT:	**PRZEBUDOWA WNĘTRZ BUDYNKU GŁÓWNEJ SIEDZIBY BIBLIOTEKI MIEJSKIEJ W ŁODZI**
ADRES:	**Łódź, ul. Legionów 2 / pl. Wolności 4, Dz. nr 120/1 obręb S-1**
INWESTOR:	**BIBLIOTEKA MIEJSKA W ŁODZI AL. KOŚCIUSZKI 48, 90-427 ŁÓDŹ**
STADIUM:	**Projekt wykonawczy**
BRANŻA:	**Instalacje sanitarne**
PROJEKTANT:	*mgr inż. Agnieszka CHRUSTOWSKA* *upr.bud.nr LOD/2243/PWOS/13*
SPRAWDZAJĄCY:	*mgr inż. Michał Krysiak* *upr.bud.nr LOD/0924/POOS/08*
RYSUNEK:	*Rzut 2 piętra. Instalacja wentylacji mechanicznej.*

DATA:	SKALA:	NR RYSUNKU:
Lipiec 2020r.	**1:50**	*IS-26*