


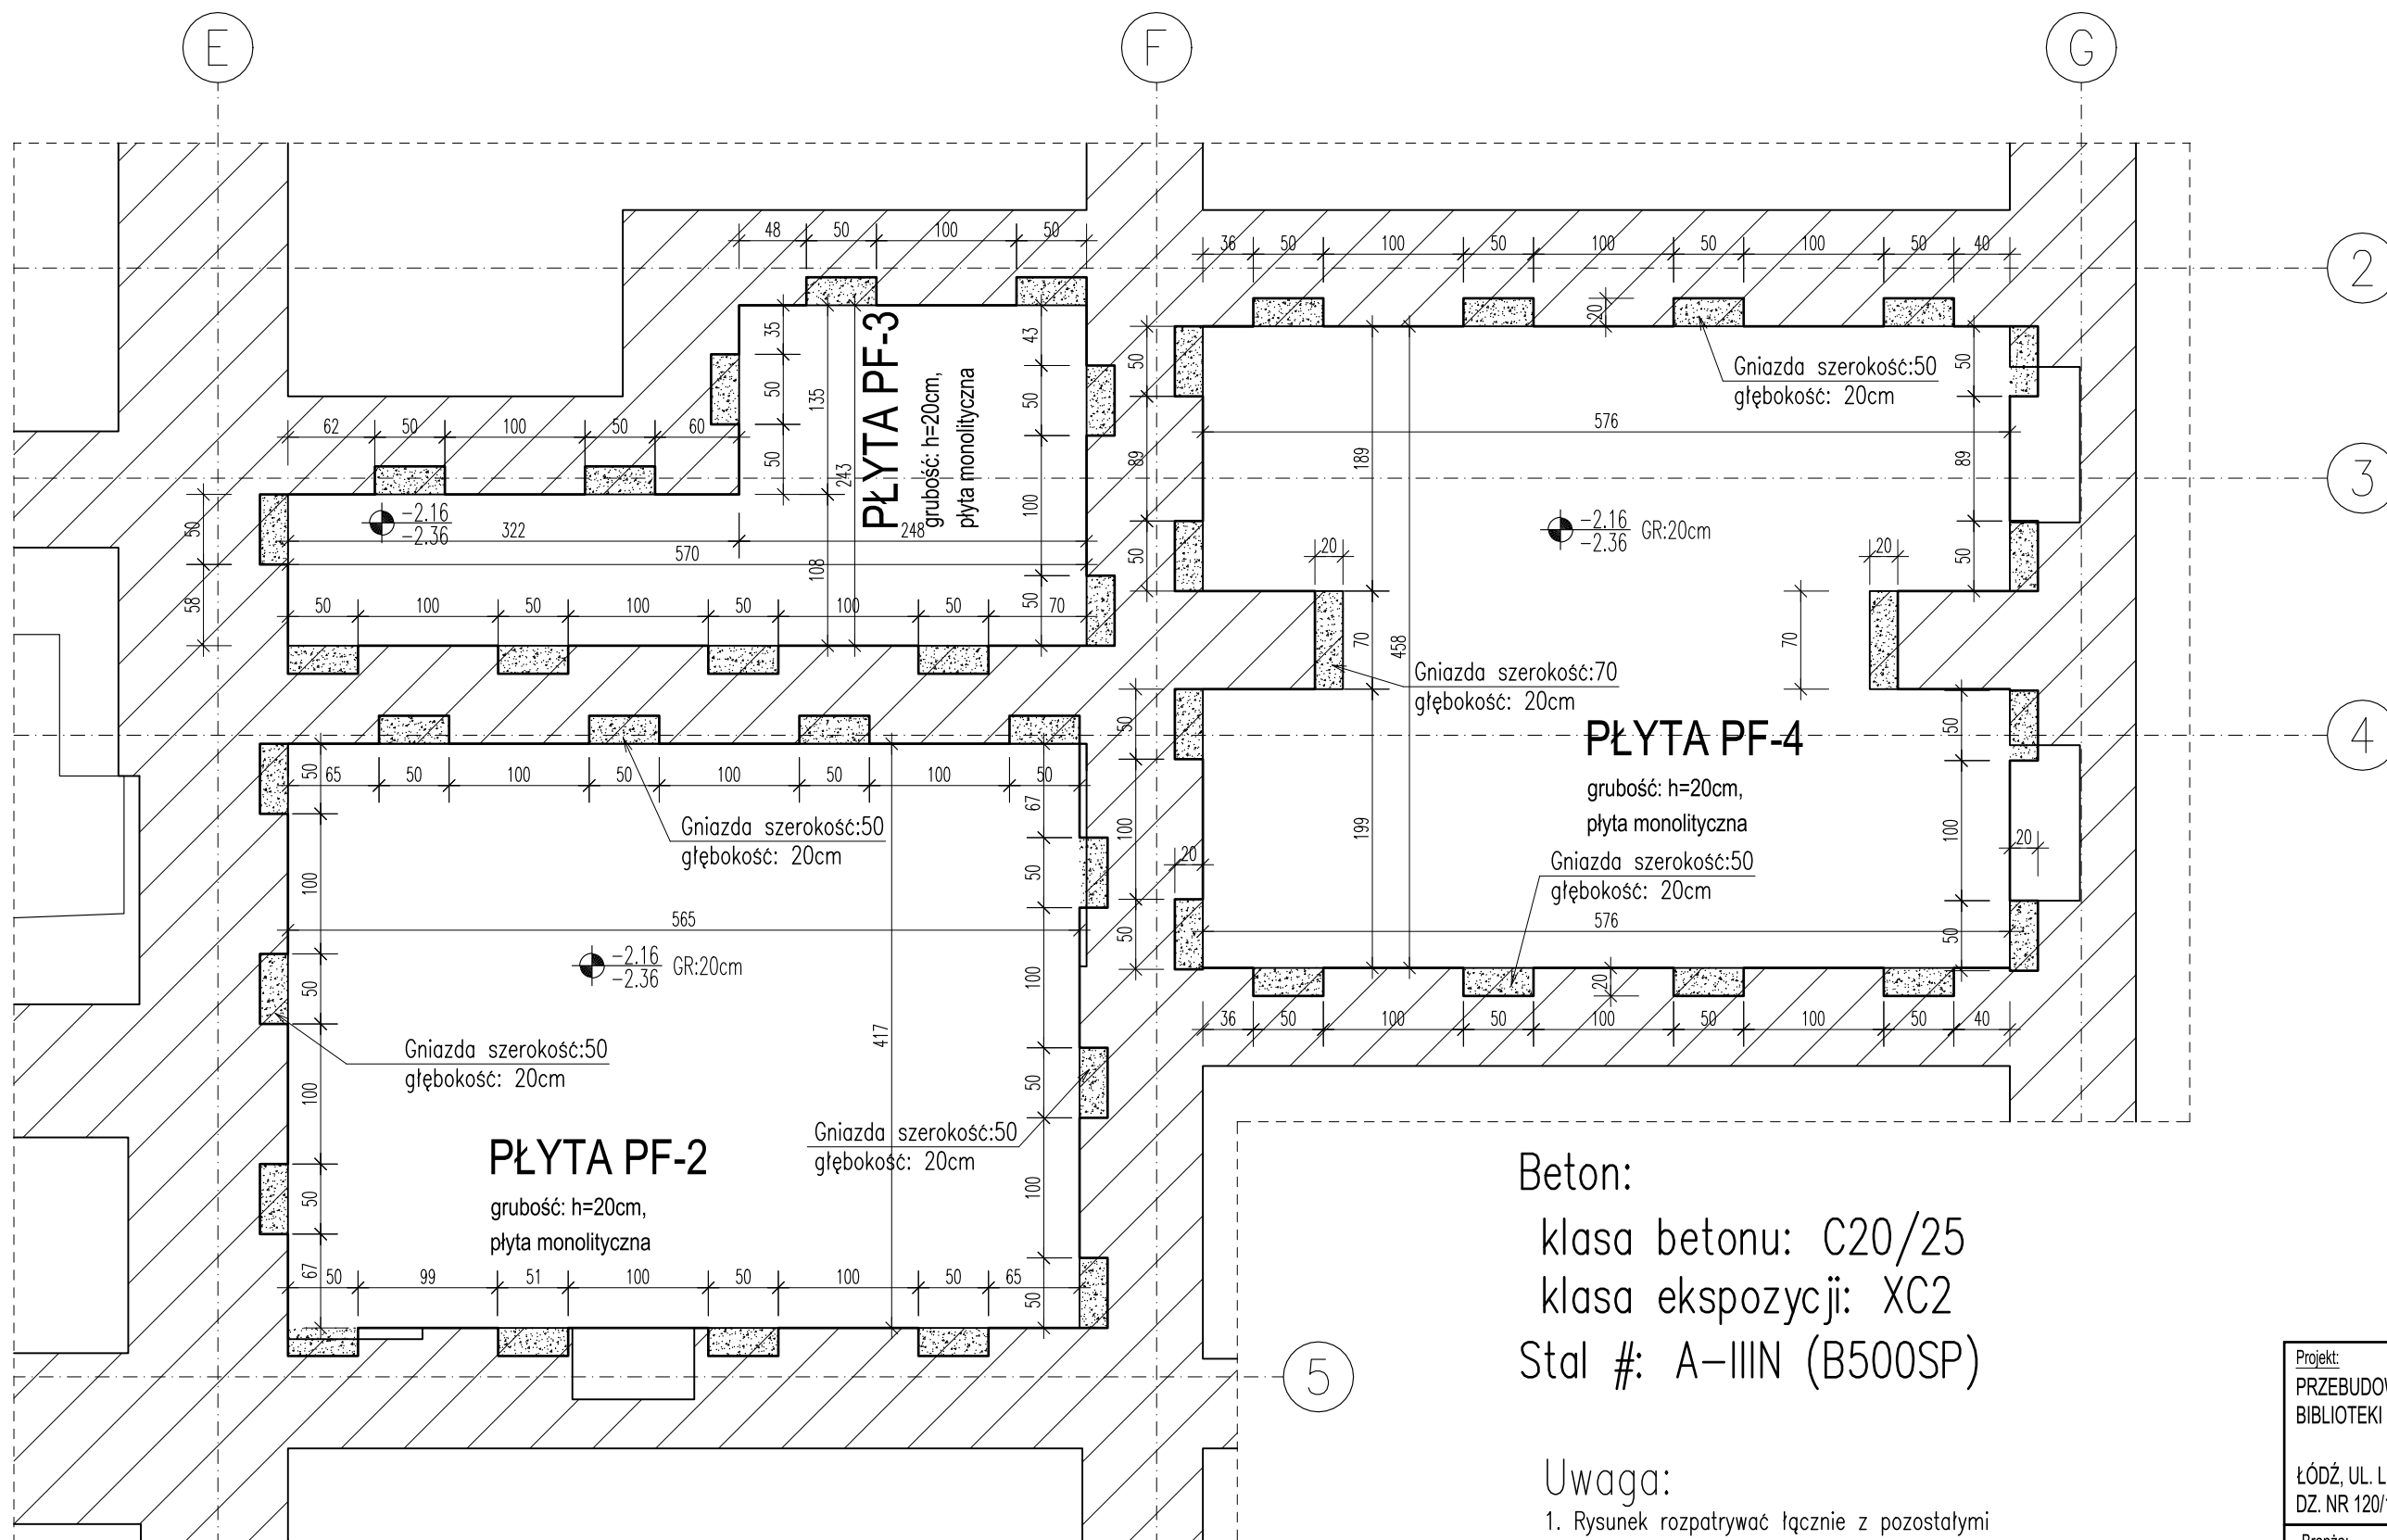

Beton:
klasa betonu: C20/25
klasa ekspozycji: XC2
Stal #: A-IIIIN (B500SP)

Uwaga:

1. Rysunek rozpatrywać łącznie z pozostałymi rysunkami i opisem technicznym konstrukcji oraz z projektem architektury i pozostałymi projektami branżowymi.
2. Pod płytami wykonać warstwę betonu C8/10 grubości 10cm.
3. Izolacja fundamentów i ścian fundamentowych zgodnie z opisem technicznym konstrukcji oraz projektem architektury.
4. Proponowana technologia wykonania płyt zgodnie z opisem technicznym konstrukcji.
5. Wszelkie istniejące instalacje w poziomie posadzki kolidujące z projektowanymi fundamentami należy zlikwidować i odtworzyć o ile to konieczne, zgodnie z projektem branżowym.

Projekt: PRZEBUDOWA WNĘTRZ SIEDZIBY GŁÓWNEJ BIBLIOTEKI MIEJSKIEJ W ŁÓDZI		
ŁÓDŹ, UL. LEGIONÓW 2 / PL. WOLNOŚCI 4 DZ. NR 120/1, OBRĘB S-1		
Branża: KONSTRUKCJA		Faza: PROJEKT WYKONAWCZY
Projektant: mgr inż. Krzysztof Chojnacki upr. nr LOD/1620/POOK/11		Podpis:
Sprawdzający: mgr inż. Maciej Wasiela upr. nr LOD/1261/POOK/09		Podpis:
Tytuł rysunku: PŁYTY FUNDAMENTOWE PF-2, PF-3, PF-4 RYSUNEK SZALUNKOWY		
Data: 07.2020	Skala: 1:50	Nr rysunku: K.10
Pracownia Projektowa Konstrukcji Budowlanych Krzysztof Chojnacki 91-134 Łódź, Rojna 50D/75 www.projektykonstrukcji.com		