
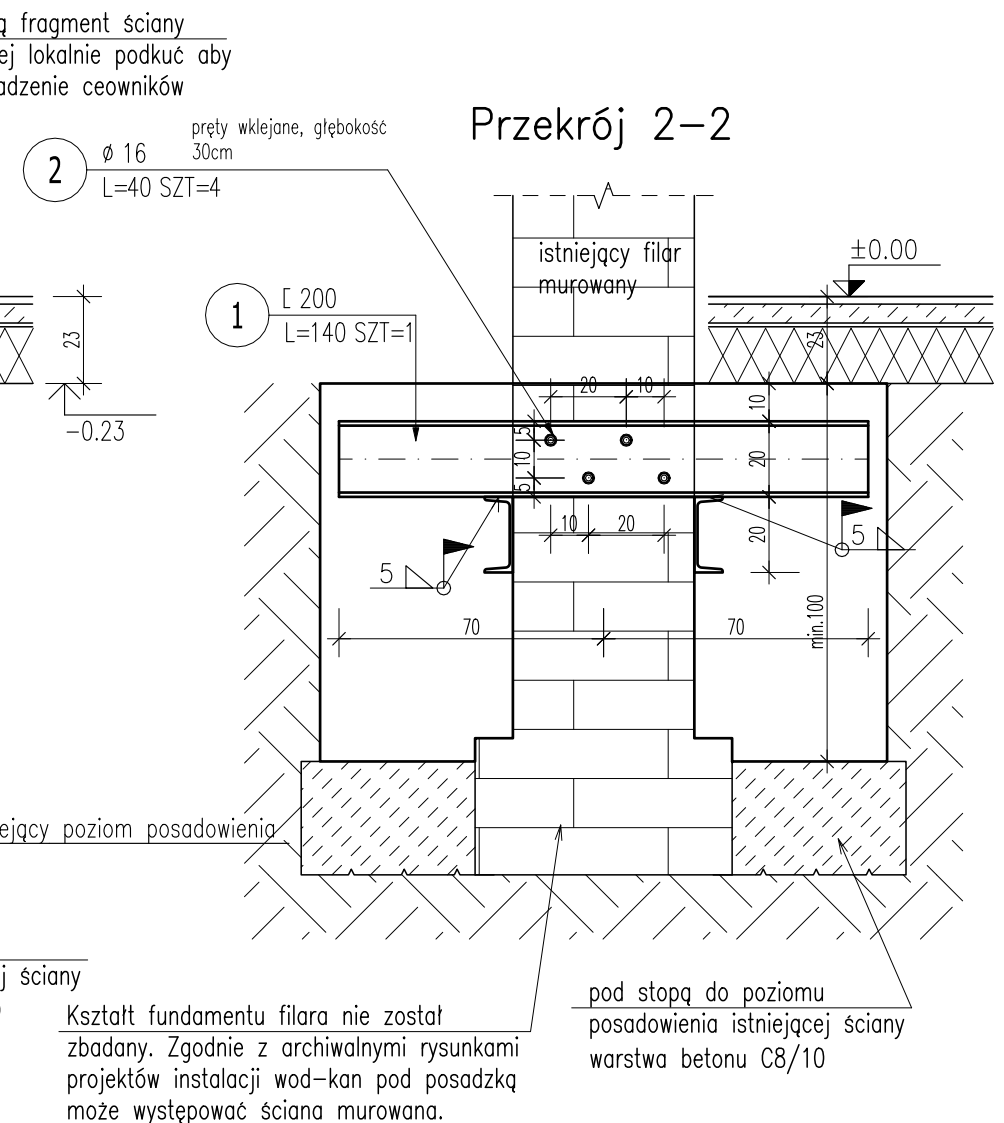
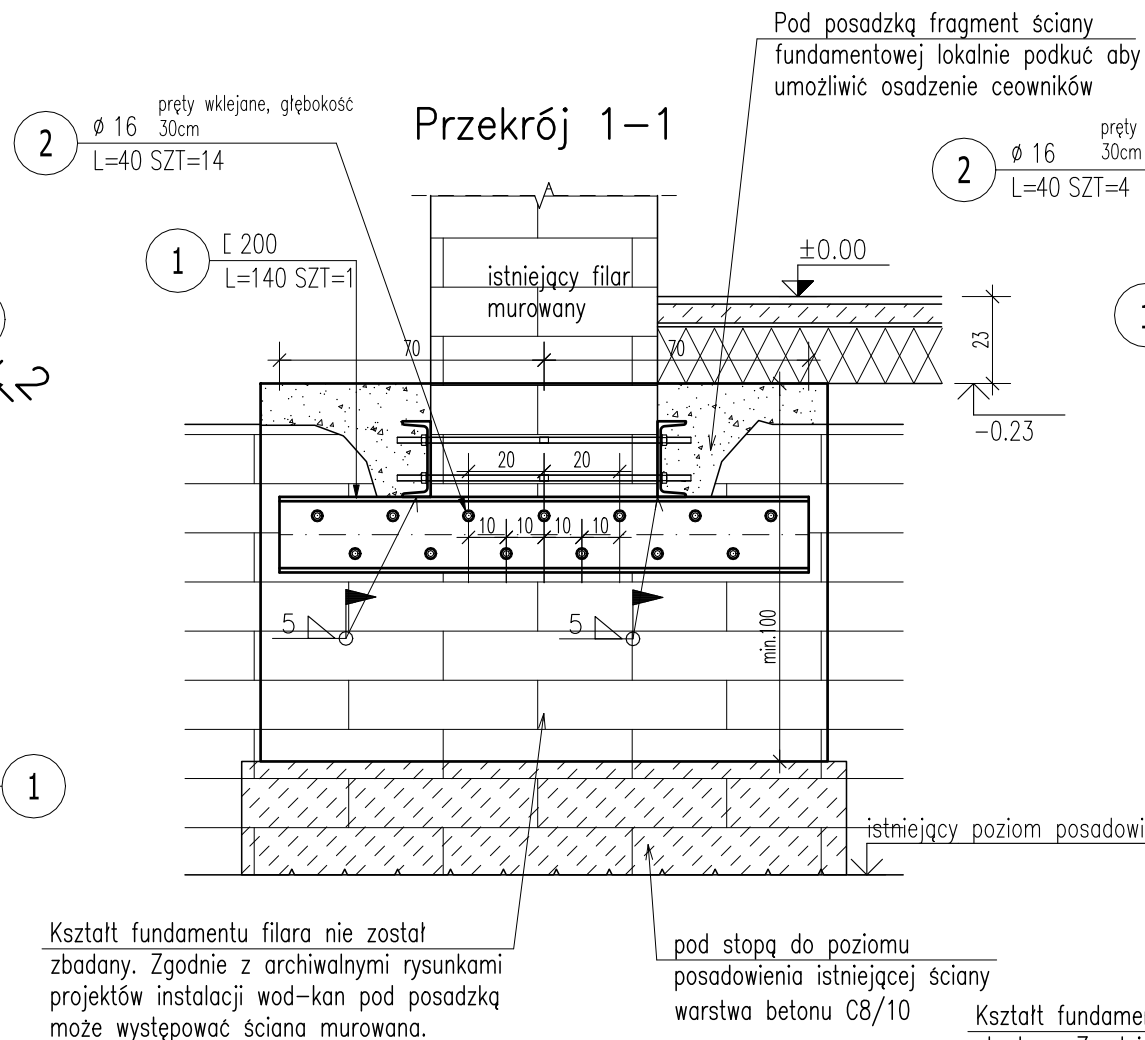


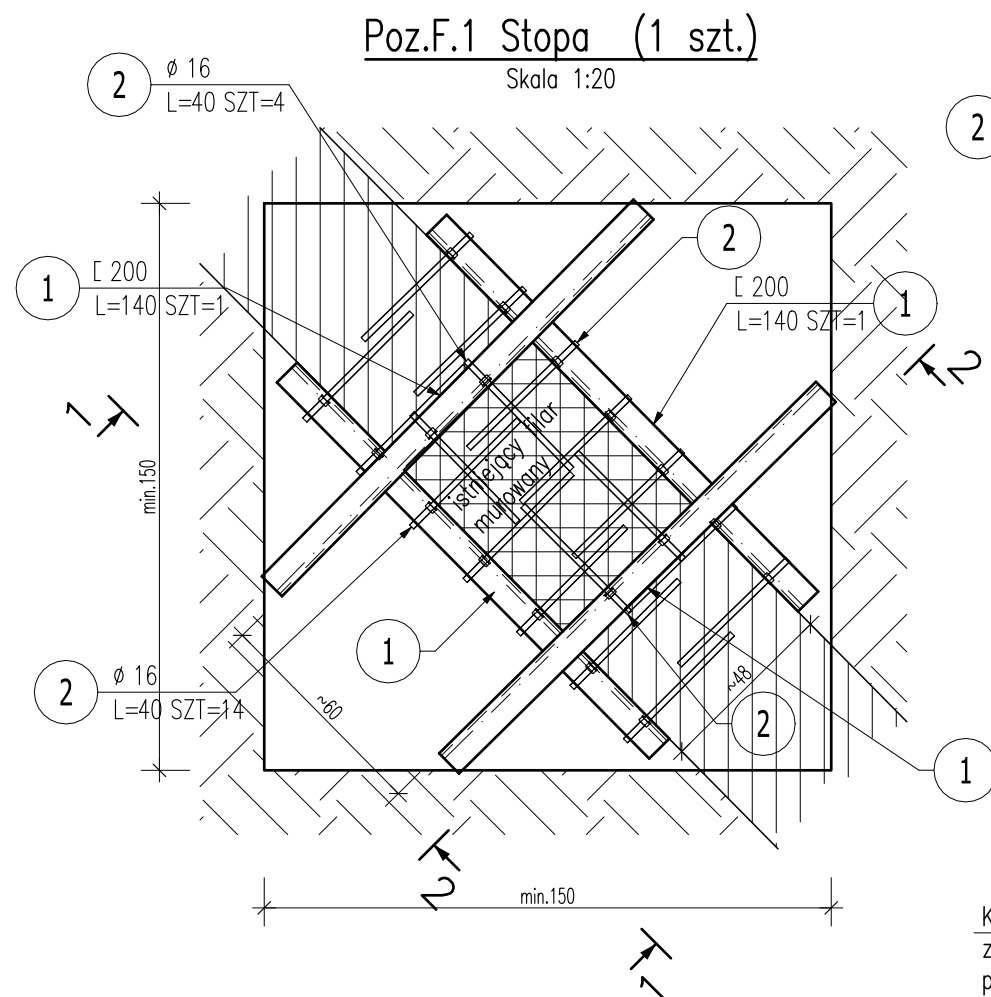

ZESTAWIENIE STALI

POZ.	NR ELEMENTU	NAZWA ELEMENTU	DŁUGOŚĆ [mm]	GATUNEK STALI	LICZBA			DŁ. RAZEM [m]	MASA JEDN [kg/m]	MASA 1 ELEM [kg]	MASA RAZEM [kg]	POLE RAZEM [m ²]
					SZTUK	x	POZ. RAZEM					
F.1	1	L 200	1400.0	S235JR	4	1	4	5.60	25.30	35.42	141.68	3.70
	2	Ø 16	400.0	kl.5.8	36	1	36	14.40	1.58	0.63	22.73	0.72
OGÓŁEM											164.41	4.42
NADDATEK NA SPOINY: 2%											3.29	0.09
NADDATEK NA NIERÓWNOŚCI: 2%											3.29	0.09
RAZEM:											170.99	4.6

Beton:

klasa betonu: C20/25

klasa ekspozycji: XC2

Stal profilowa: S235JR

Uwaga:

- Rysunek rozpatrywać łącznie z pozostałymi rysunkami i opisem technicznym konstrukcji oraz z projektem architektury i pozostałymi projektami branżowymi.
- Pod płytami wykonać warstwę betonu C8/10 do poziomu posadowienia istniejących fundamentów.
- Izolacja fundamentów i ścian fundamentowych zgodnie z opisem technicznym konstrukcji oraz projektem architektury.

Projekt:
PRZEBUDOWA WNETRZ SIEDZIBY GŁÓWNEJ
BIBLIOTEKI MIEJSKIEJ W ŁÓDZI

ŁÓDŹ, UL. LEGIONÓW 2 / PL. WOLNOŚCI 4
DZ. NR 120/1, OBRĘB S-1

Branża: KONSTRUKCJA Faza: PROJEKT WYKONAWCZY

Projektant: mgr inż. Krzysztof Chojnacki Podpis:
upr. nr LOD/1620/POOK/11

Sprawdzający: mgr inż. Maciej Wasieła Podpis:
upr. nr LOD/1261/POOK/09

Tytuł rysunku:
STOPA FUNDAMENTOWA F.1

Data: 07.2020 Skala: 1:20 Nr rysunku: K.14

Pracownia Projektowa Konstrukcji Budowlanych
Krzysztof Chojnacki 91-134 Łódź, Rojna 50D/75
www.projektykonstrukcji.com