



Poz.RS-1.2 Rama stalowa (1 szt.)

Skala 1:20
RZUT

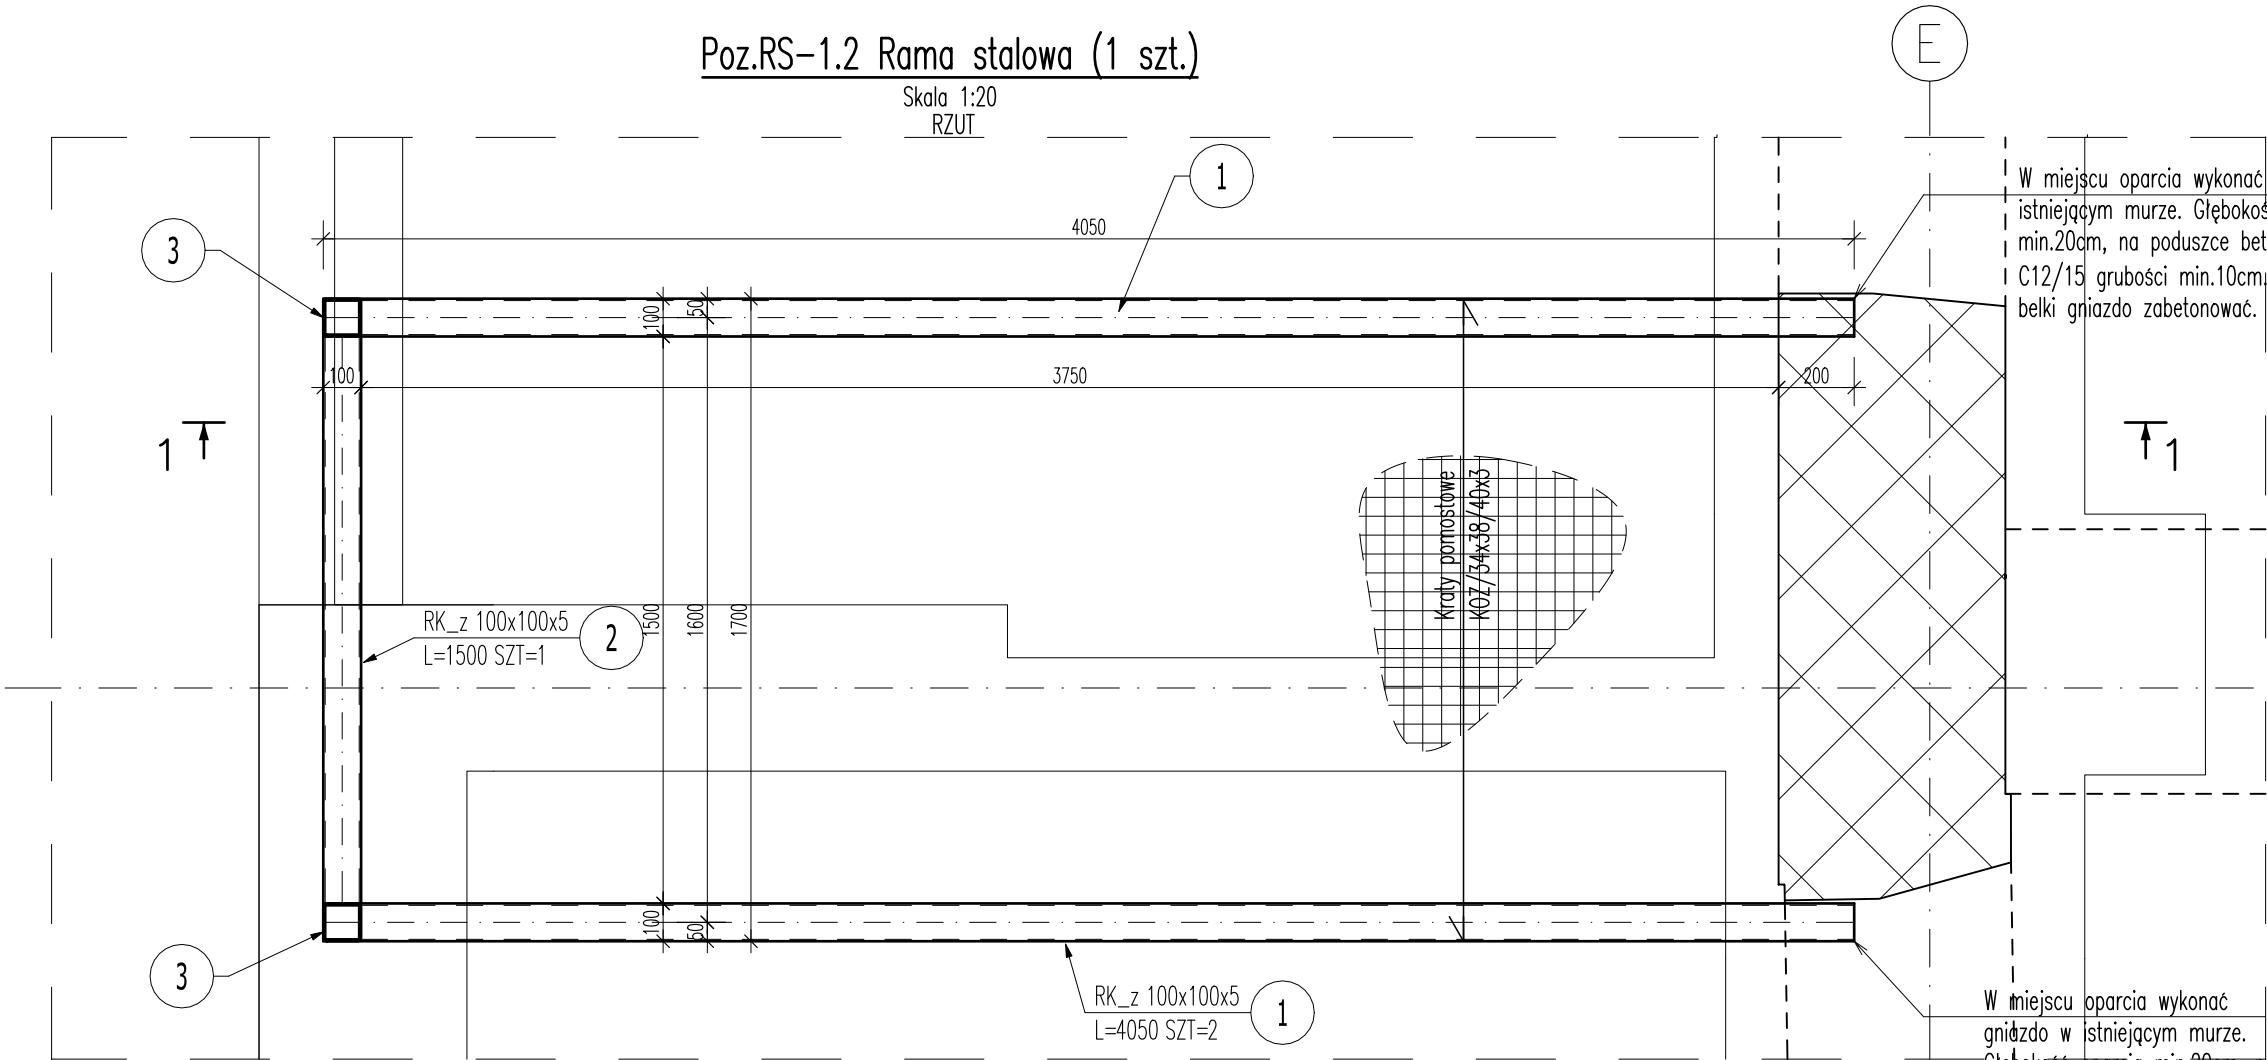

Przekrój 2-2

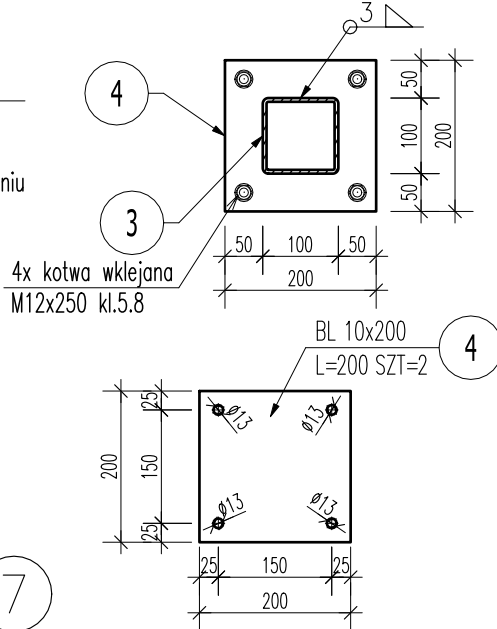


Spoiny:
W miejscach nie oznaczonych spoin, elementy łączyć ze sobą pachwinowymi spoinami obwodowymi, obustronnymi o grubości 0.7 cieńszego elementu. W miejscach w których nie jest możliwe położenie spoin pachwinowych należy wykonać spoiny 1/2V.

Zabezpieczenie antykorozyjne:
Elementy zabezpieczyć antykorozyjnie do stopnia korozyjności C3 poprzez ocynk.

Zabezpieczenie pożarowe:
Brak wymagań.

Stal kształtowa: S235JR (St3S)

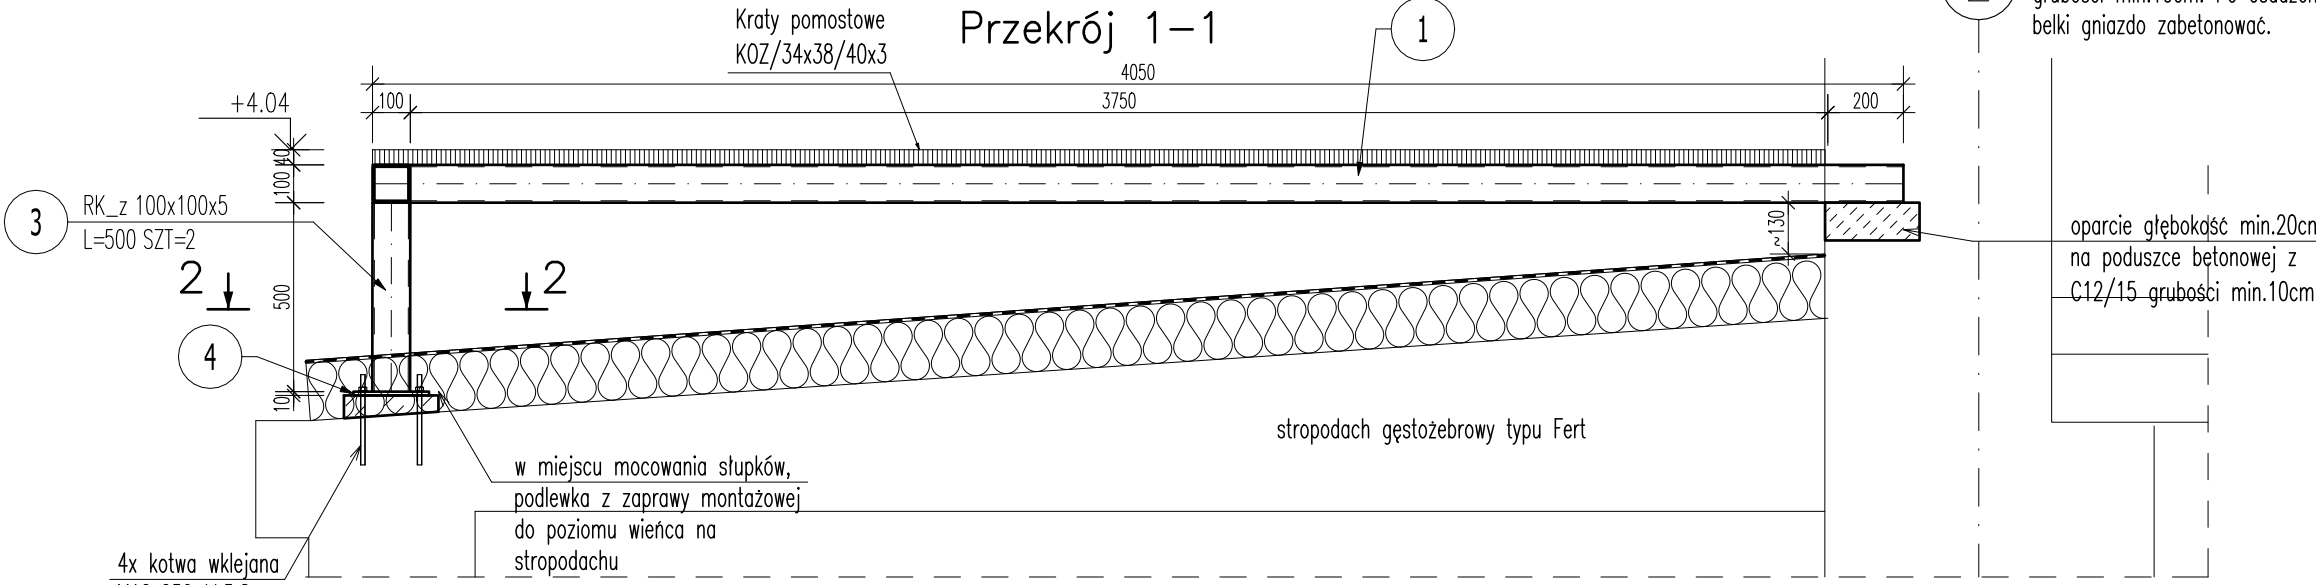

ZESTAWIENIE STALI

POZ.	NR ELEMENTU	NAZWA ELEMENTU	DŁUGOŚĆ [mm]	GATUNEK STALI	LICZBA			DŁ. RAZEM [m]	MASA JEDN [kg/m]	MASA 1 ELEM [kg]	MASA RAZEM [kg]	POLE RAZEM [m2]
					SZTUK	x POZ.	RAZEM					
RS-1.2	1	RK_z 100x100x5	4050	S235JR	2	1	2	8.10	14.4	58.32	116.64	3.10
	2	RK_z 100x100x5	1500	S235JR	1	1	1	1.50	14.4	21.6	21.60	0.57
	3	RK_z 100x100x5	500	S235JR	2	1	2	1.00	14.4	7.2	14.40	0.38
	4	BL 10x200	200	S235JR	2	1	2	0.40	15.7	3.14	6.28	0.17
OGÓŁEM											158.92	4.22
NADDATEK NA SPOINY: 1.8%											2.86	0.08
RAZEM:											161.78	4.3

Uwaga:

- Rysunek rozpatrywać łącznie z pozostałymi rysunkami i opisem technicznym konstrukcji oraz z projektem architektury i pozostałymi projektami branżowymi.
- Zabezpieczenie antykorozyjne elementów zgodnie z opisem technicznym konstrukcji.
- Przed zamówieniem elementów zweryfikować długość projektowanych elementów stalowych i ewentualnie skorygować wymiary.
- Wymagania odnośnie zabezpieczeń i odporności ogniowej elementów zgodnie opisem technicznym i projektem architektury.

Projekt: PRZEBUDOWA WNĘTRZ SIEDZIBY GŁÓWNEJ BIBLIOTEKI MIEJSKIEJ W ŁODZI	
ŁÓDŹ, UL. LEGIONÓW 2 / PL. WOLNOŚCI 4 DZ. NR 120/1, OBRĘB S-1	
Branża: KONSTRUKCJA	Faza: PROJEKT WYKONAWCZY
Projektant: mgr inż. Krzysztof Chojnacki upr. nr LOD/1620/P00K/11	Podpis:
Sprawdzający: mgr inż. Maciej Wasieła upr. nr LOD/1261/P00K/09	Podpis:
Tytuł rysunku: RAMA STALOWA RS-1.2	
Data: 07.2020	Skala: 1:20
Nr rysunku: K.40	
Pracownia Projektowa Konstrukcji Budowlanych Krzysztof Chojnacki 91-134 Łódź, Rojna 50D/75 www.projektykonstrukcji.com	