


RZUT II PIĘTRA 1 : 100

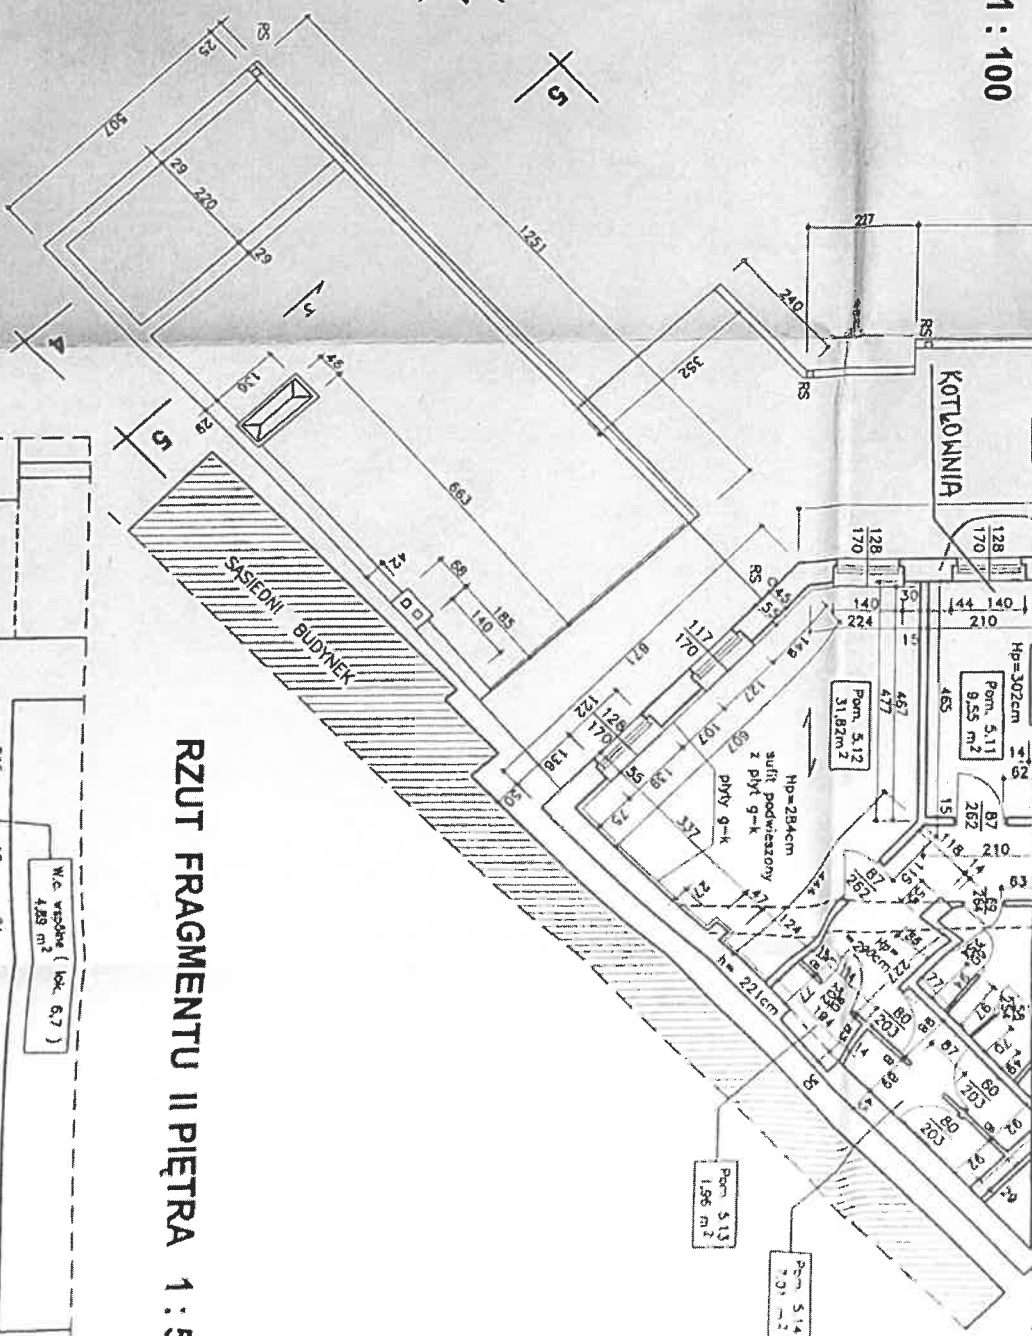

RZUT FRAGMENTU II PIĘTRA 1 : 50

WYMIARY PODANO W ŚWIEŹLE WYPRAWY TYNKARSKICH ŚCIAN

<p><b>"MEGARON"</b> Biuro Projektowo-Konstruktoryjne 91-335 Łódź ul. Grunwaldzka 16</p>	
<p>Tytuł opracowania Opracowanie o stanie istniejącego, wraz z opisem o samodzielnosci lokalizacji</p>	
<p>Nazwa obiektu Budynek frontowy i pomocnicza oficyna</p>	
<p>Adres obiektu Łódź ul. Legionów 2</p>	
<p>mgr inż. J. Lipiński 503/69MC</p>	
<p>Tytuł rysunku Rzut 2 piętra - Inwentaryzacja</p>	
<p>Data 09/2006</p>	
<p>Skala 1:100</p>	
<p>Nr rys. 4</p>	