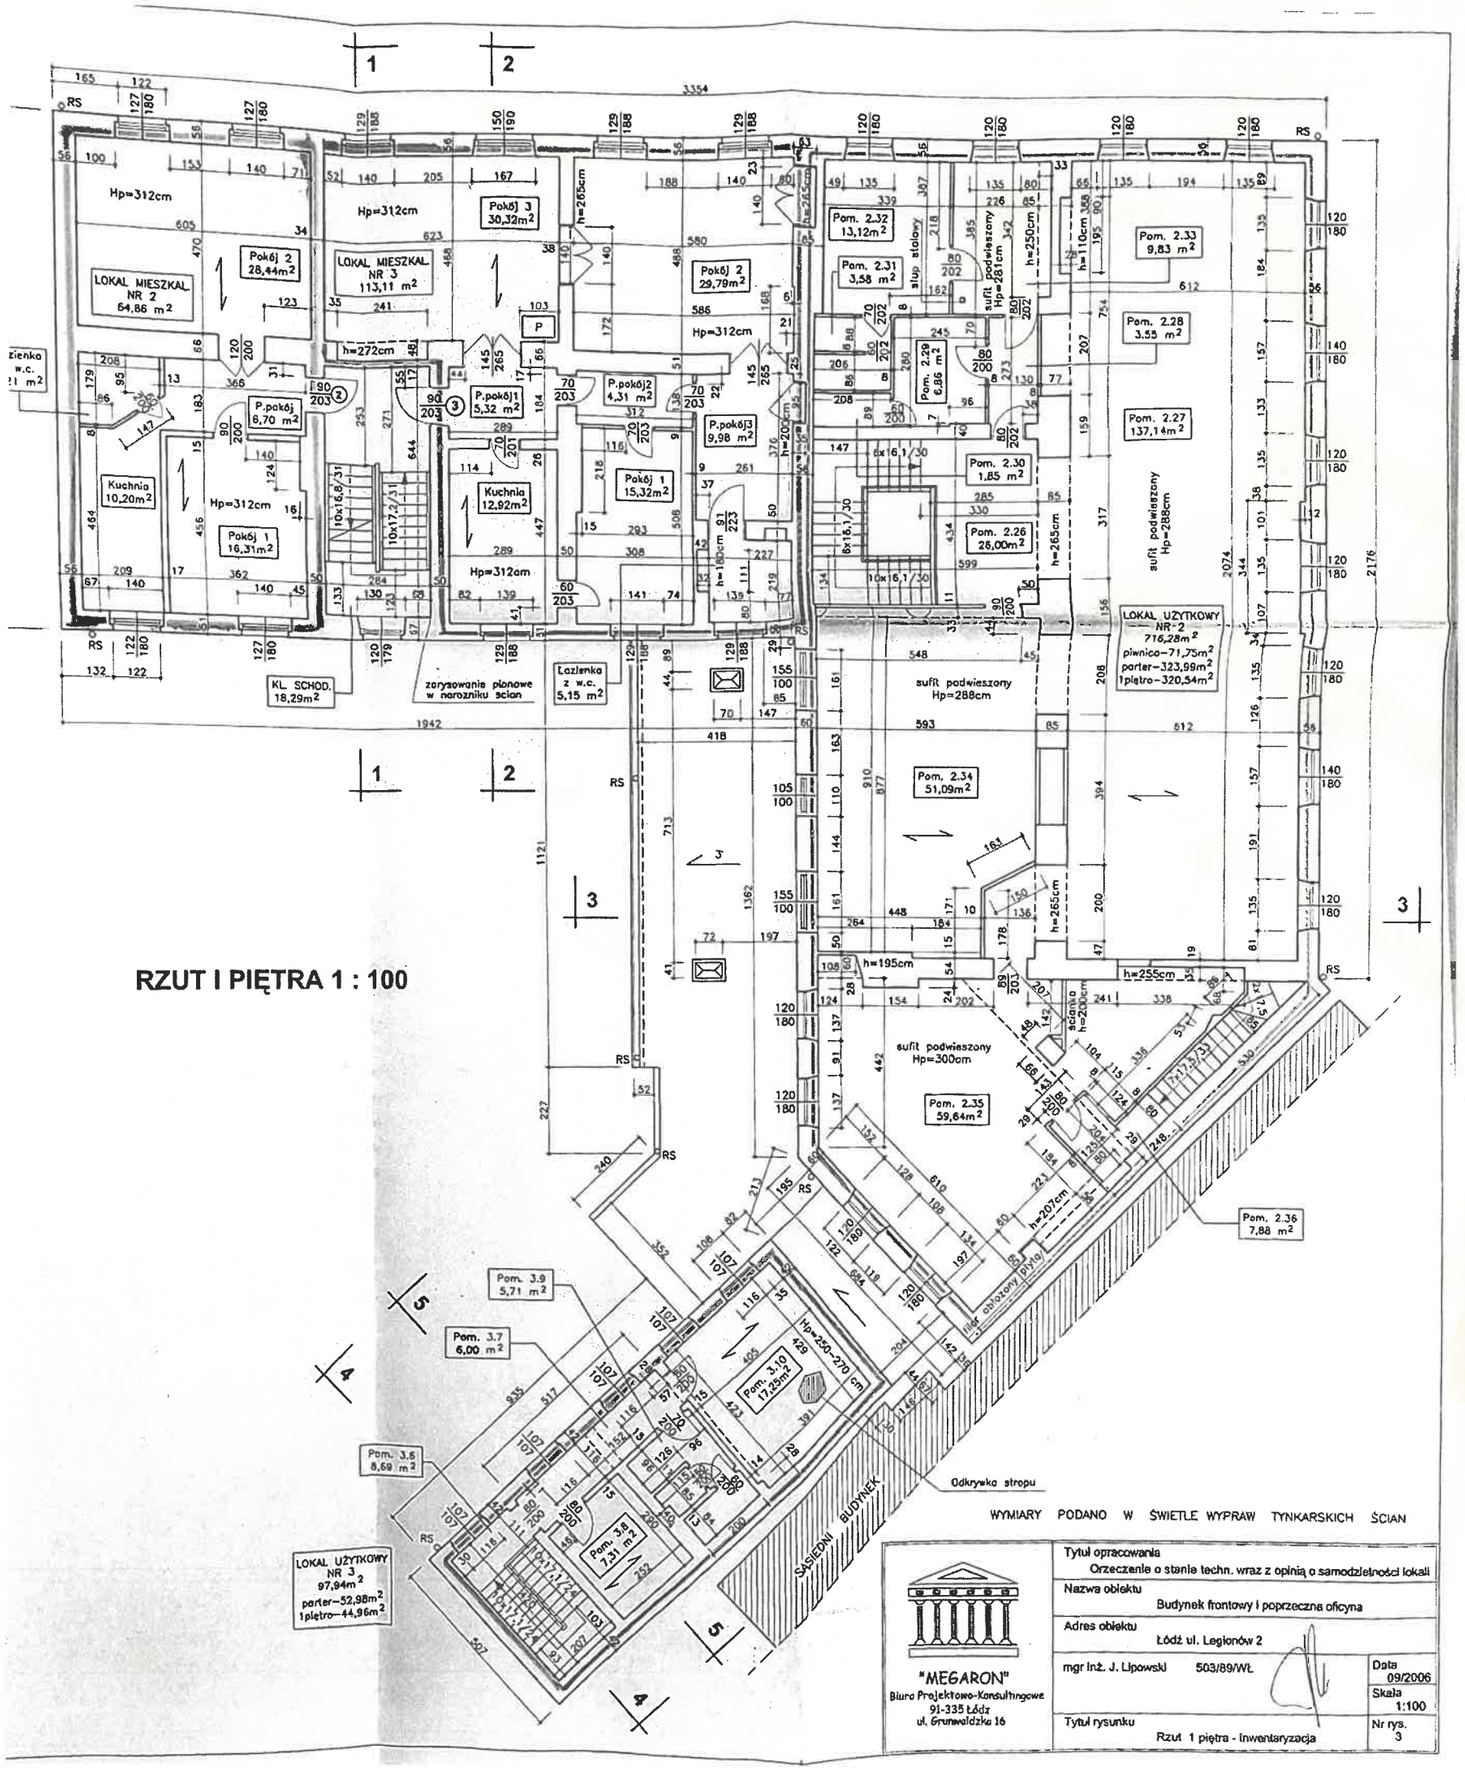RZUT I PIĘTRA 1 : 100