


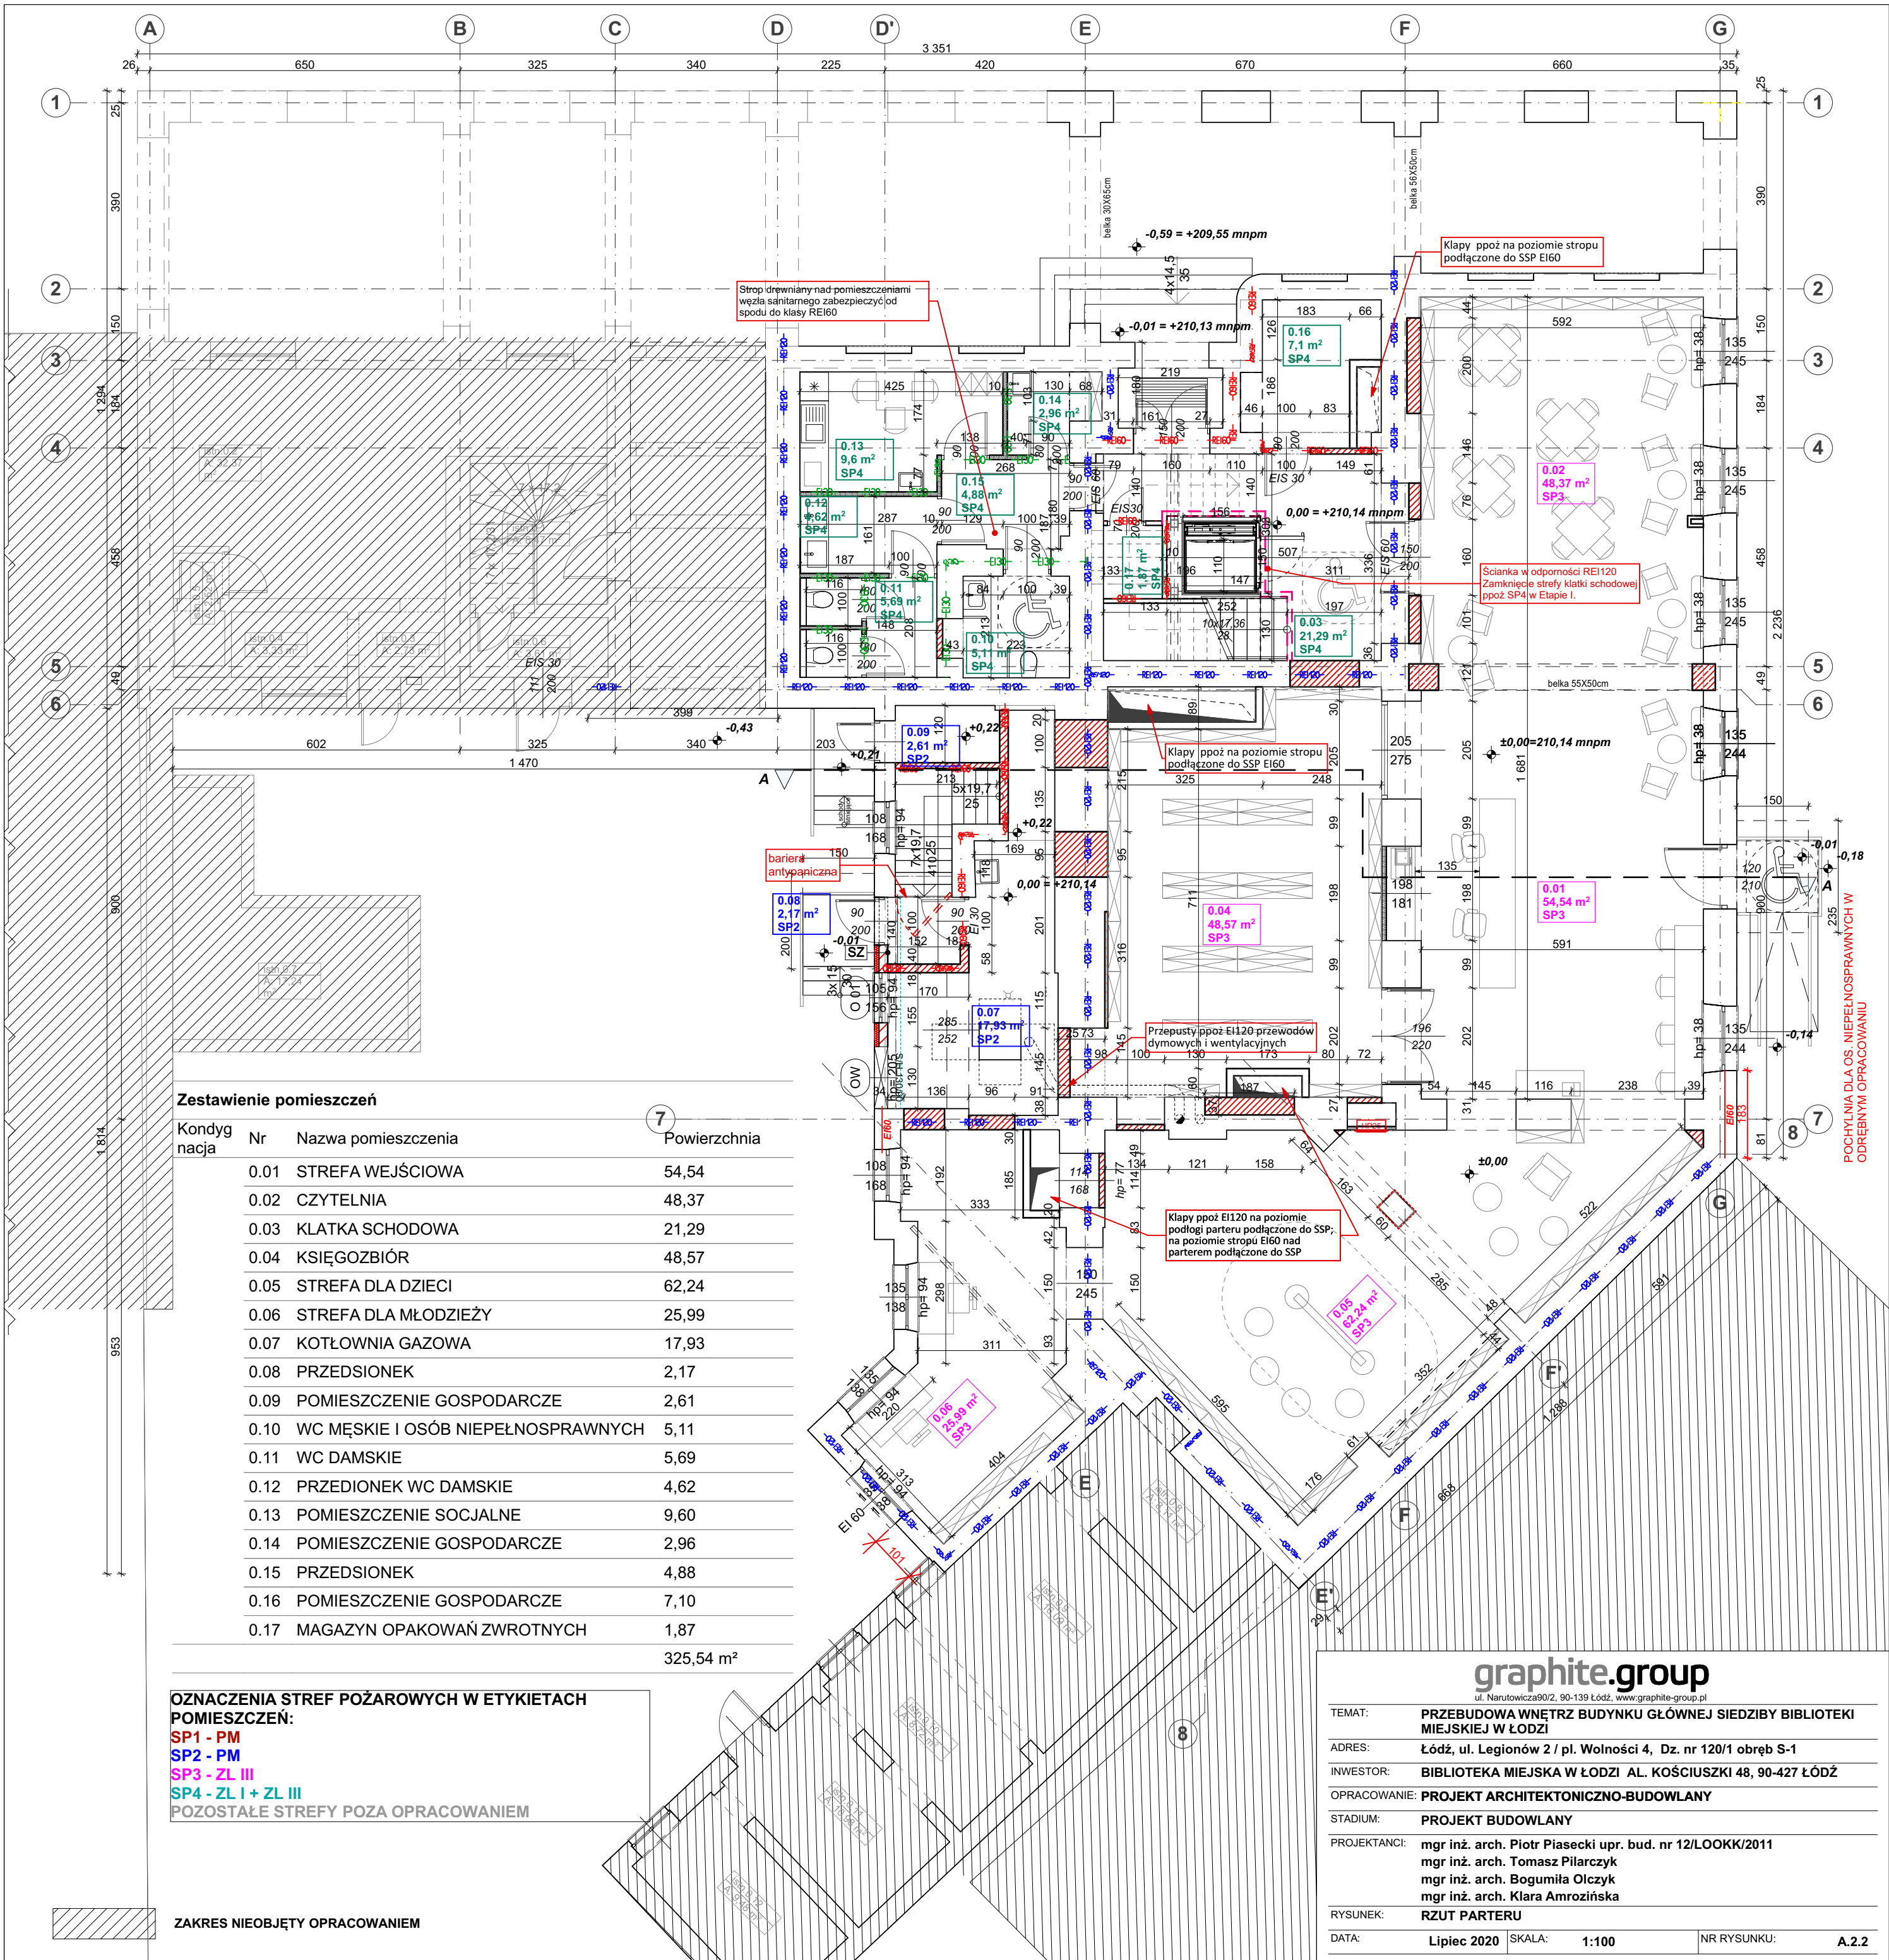

Zestawienie pomieszczeń

Kondygnacja	Nr	Nazwa pomieszczenia	Powierzchnia
	0.01	STREFA WEJŚCIOWA	54,54
	0.02	CZYTEL尼亚	48,37
	0.03	KŁATKA SCHODOWA	21,29
	0.04	KSIĘGOZBIÓR	48,57
	0.05	STREFA DLA DZIECI	62,24
	0.06	STREFA DLA MŁODZIEŻY	25,99
	0.07	KOTŁOWNIA GAZOWA	17,93
	0.08	PRZEDSIONEK	2,17
	0.09	POMIESZCZENIE GOSPODARCZE	2,61
	0.10	WC MĘSKIE I OSÓB NIEPEŁNOSPRAWNYCH	5,11
	0.11	WC DAMSKIE	5,69
	0.12	PRZEDSIONEK WC DAMSKIE	4,62
	0.13	POMIESZCZENIE SOCJALNE	9,60
	0.14	POMIESZCZENIE GOSPODARCZE	2,96
	0.15	PRZEDSIONEK	4,88
	0.16	POMIESZCZENIE GOSPODARCZE	7,10
	0.17	MAGAZYN OPAKOWAŃ ZWROTNYCH	1,87
			325,54 m²

OZNACZENIA STREF POŻAROWYCH W ETYKIETACH POMIESZCZEŃ:

SP1 - PM

SP2 - PM

SP3 - ZL III

SP4 - ZL I + ZL III

POZOSTAŁE STREFY POZA OPRACOWANIEM

ZAKRES NIEOBJĘTY OPRACOWANIEM

graphite.group

ul. Narutowicza90/2, 90-139 Łódź, www.graphite-group.pl

TEMAT:	PRZEBUDOWA WNETRZ BUDYNKU GŁÓWNEJ SIEDZIBY BIBLIOTEKI MIEJSKIEJ W ŁÓDZI
ADRES:	Łódź, ul. Legionów 2 / pl. Wolności 4, Dz. nr 120/1 obręb S-1
INWESTOR:	BIBLIOTEKA MIEJSKA W ŁÓDZI AL. KOŚCIUSZKI 48, 90-427 ŁÓDŹ
OPRACOWANIE:	PROJEKT ARCHITEKTONICZNO-BUDOWLANY
STADIUM:	PROJEKT BUDOWLANY
PROJEKTANCI:	mgr inż. arch. Piotr Piasecki upr. bud. nr 12/LOOKK/2011 mgr inż. arch. Tomasz Piłarczyk mgr inż. arch. Bogumiła Olczyk mgr inż. arch. Kłara Amrozińska
RYSunEK:	RZUT PARTERU
DATA:	Lipiec 2020
SKALA:	1:100
NR RYSUNKU:	A.2.2