


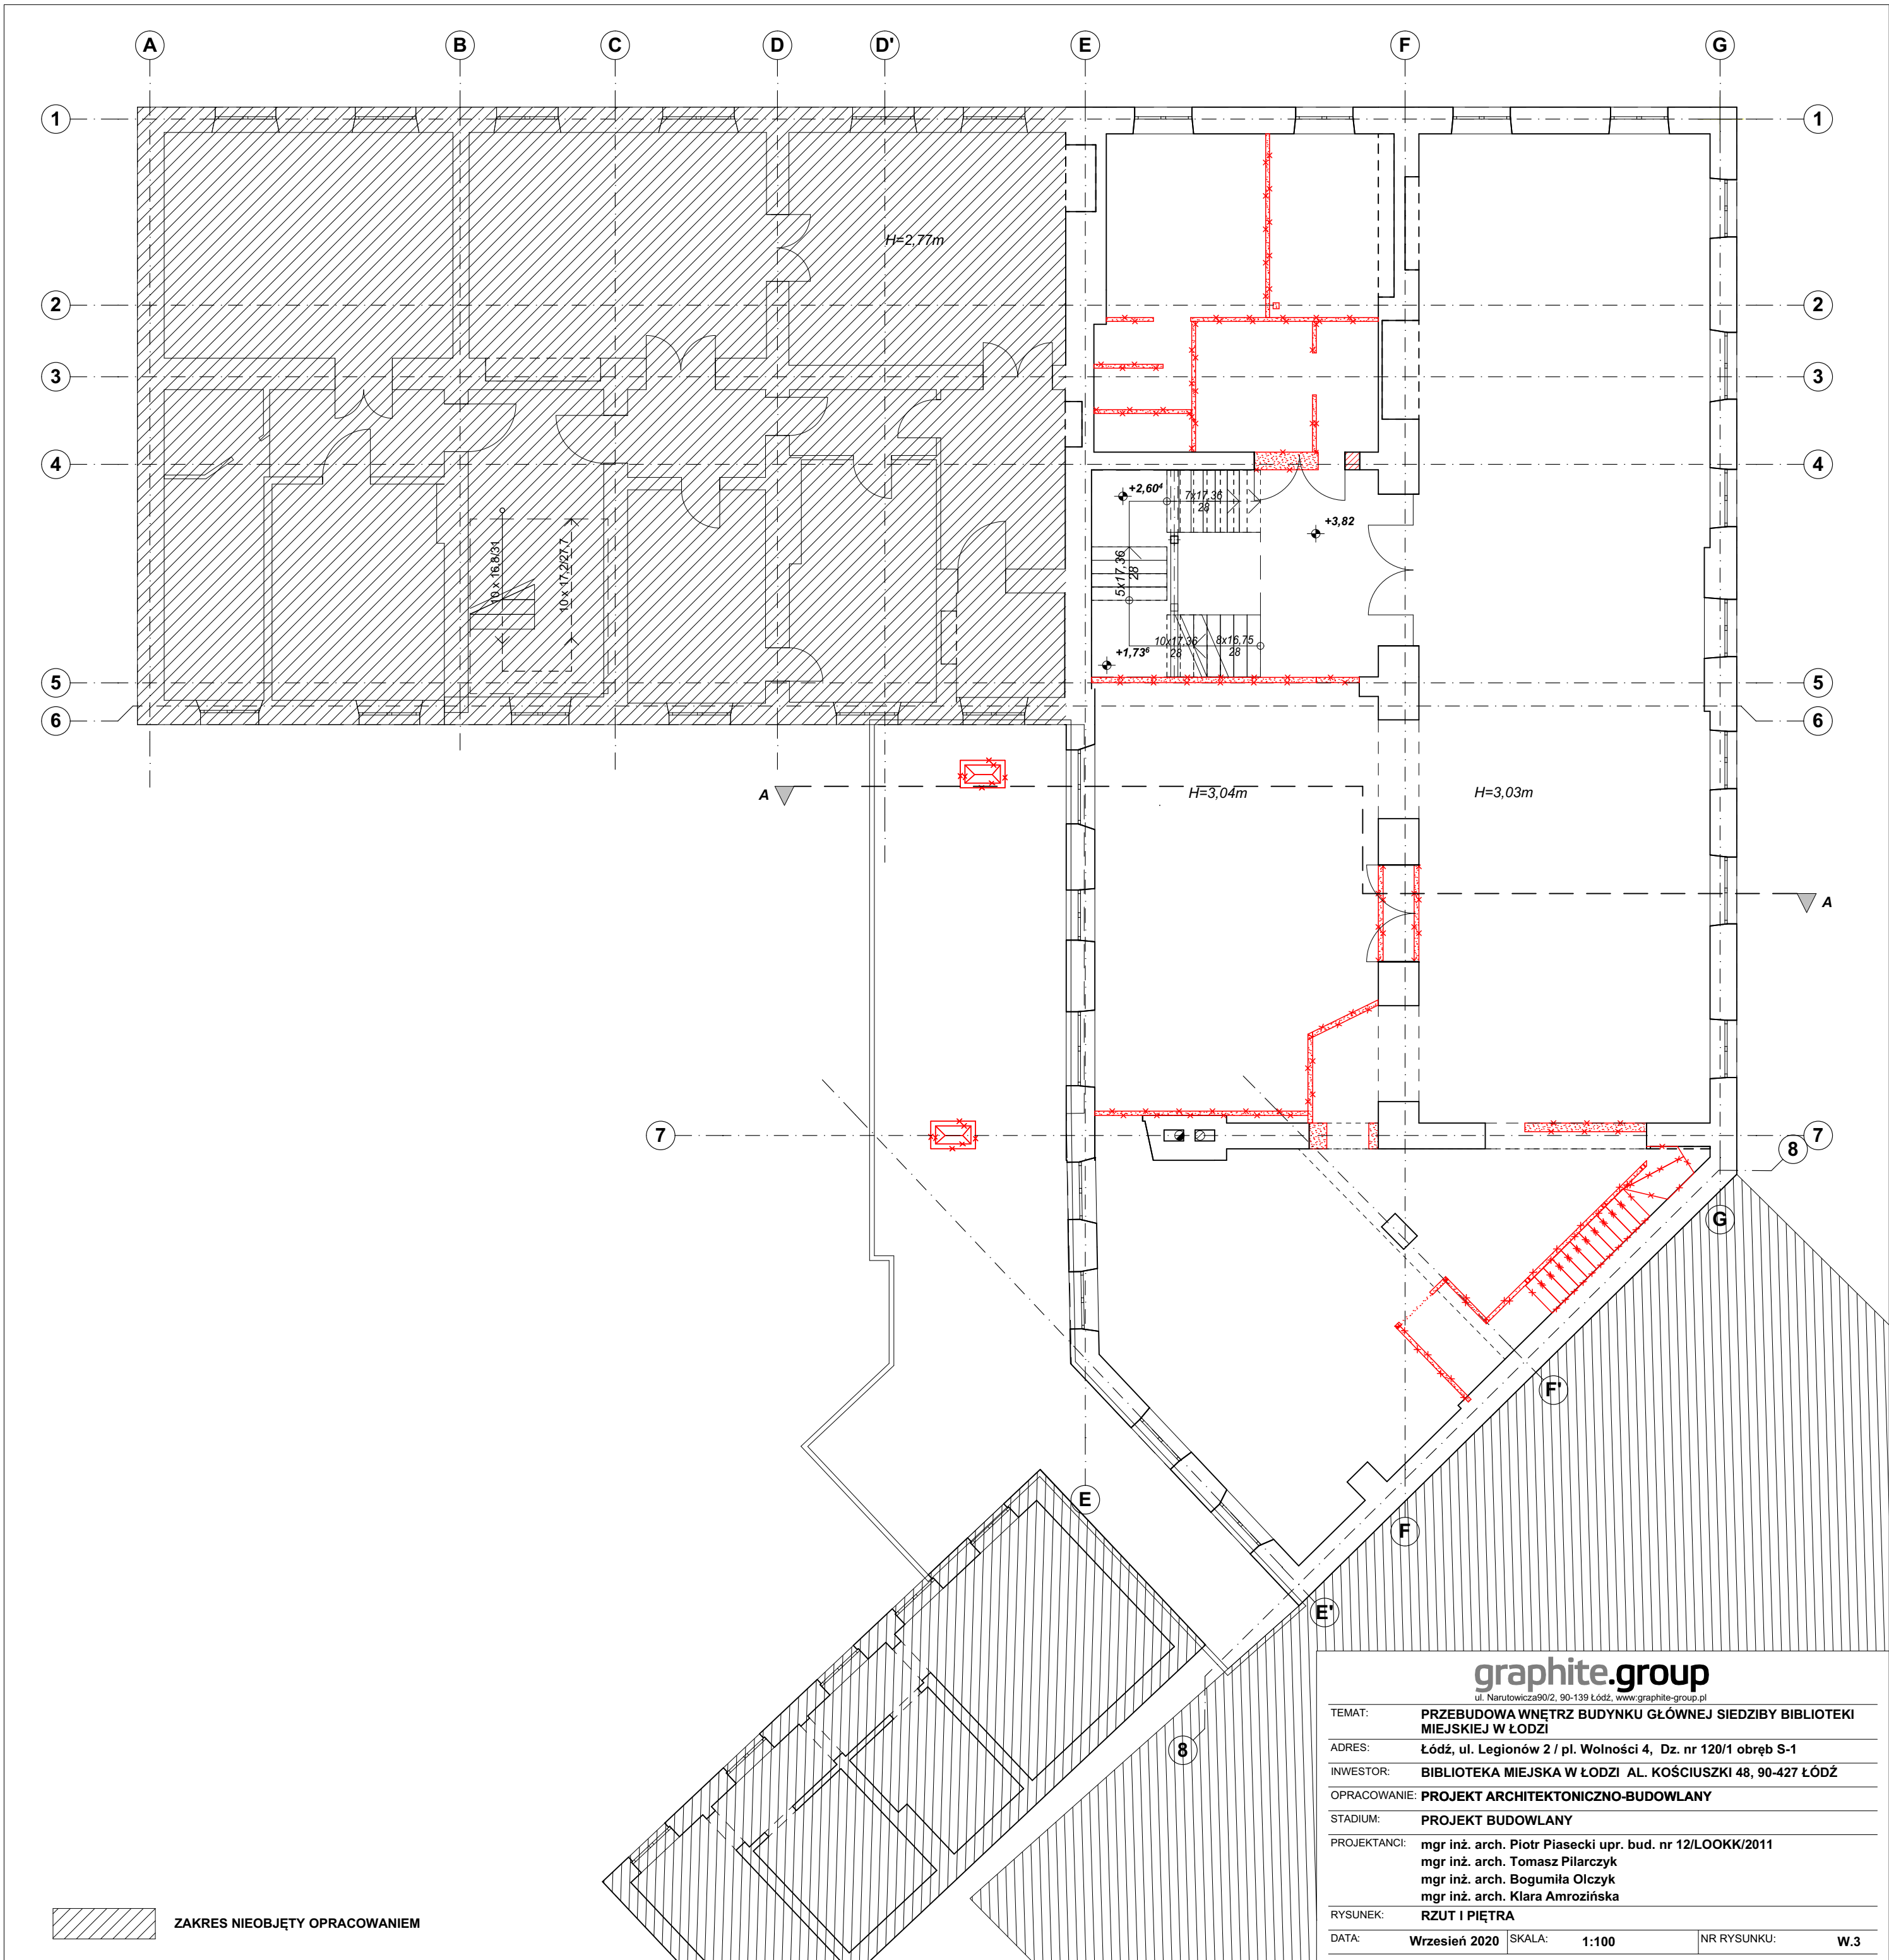

graphite.group

ul. Narutowicza 90/2, 90-139 Łódź, www.graphite-group.pl

TEMAT: PRZEBUDOWA WNETRZ BUDYNKU GŁÓWNEJ SIEDZIBY BIBLIOTEKI MIEJSKIEJ W ŁODZI

ADRES: Łódź, ul. Legionów 2 / pl. Wolności 4, Dz. nr 120/1 obręb S-1

INWESTOR: BIBLIOTEKA MIEJSKA W ŁODZI AL. KOŚCIUSZKI 48, 90-427 ŁÓDŹ

OPRACOWANIE: PROJEKT ARCHITEKTONICZNO-BUDOWLANY

STADIUM: PROJEKT BUDOWLANY

PROJEKTANCI: mgr inż. arch. Piotr Piasecki upr. bud. nr 12/LOOK/2011

mgr inż. arch. Tomasz Pilarczyk

mgr inż. arch. Bogumiła Olczyk

mgr inż. arch. Klara Amrozińska

RYSUNEK: RZUT I PIĘTRA

DATA: Wrzesień 2020

SKALA:

1:100

NR RYSUNKU:

W.3