
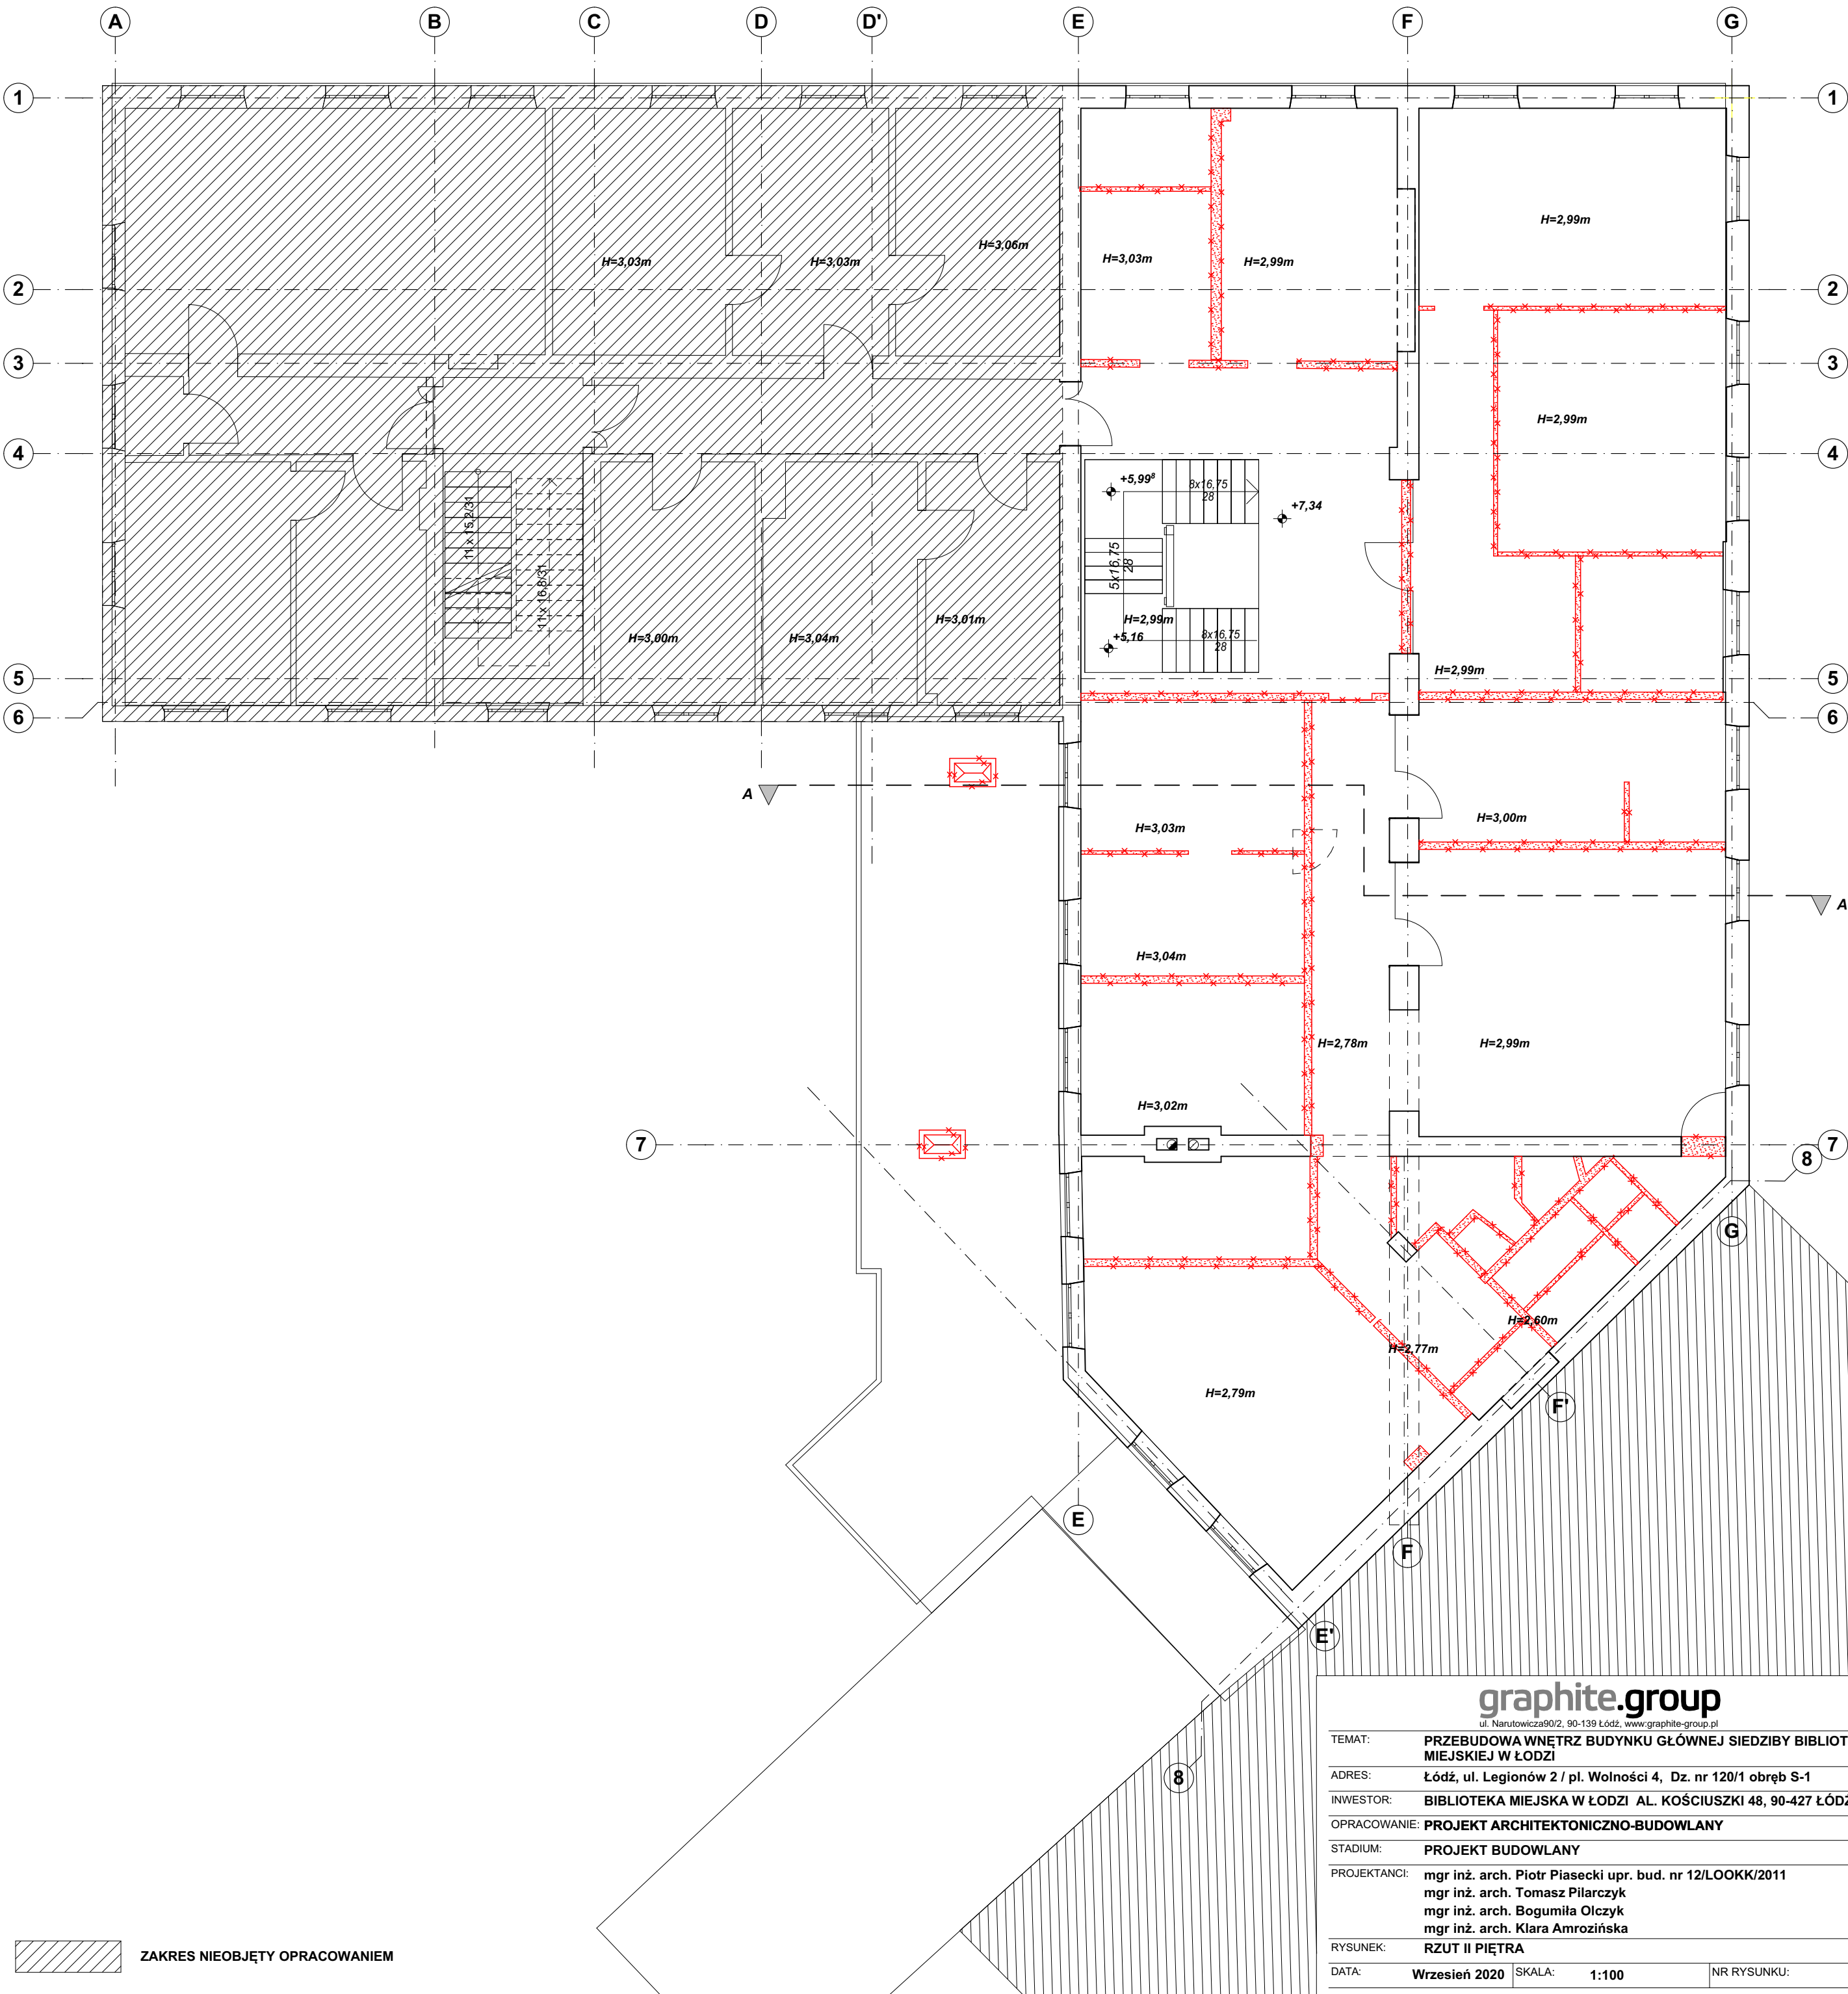


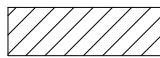

 ZAKRES NIEOBJĘTY OPRACOWANIEM

graphite.group

ul. Narutowicza 90/2, 90-139 Łódź, www.graphite-group.pl

TEMAT:	PRZEBUDOWA WNETRZ BUDYNKU GŁÓWNEJ SIEDZIBY BIBLIOTEKI MIEJSKIEJ W ŁÓDZI		
ADRES:	Łódź, ul. Legionów 2 / pl. Wolności 4, Dz. nr 120/1 obręb S-1		
INWESTOR:	BIBLIOTEKA MIEJSKA W ŁÓDZI AL. KOŚCIUSZKI 48, 90-427 ŁÓDŹ		
OPRACOWANIE:	PROJEKT ARCHITEKTONICZNO-BUDOWLANY		
STADIUM:	PROJEKT BUDOWLANY		
PROJEKTANCI:	mgr inż. arch. Piotr Piasecki upr. bud. nr 12/LOOK/2011 mgr inż. arch. Tomasz Pilarczyk mgr inż. arch. Bogumiła Olczyk mgr inż. arch. Klara Amrozińska		
RYSUNEK:	RZUT II PIĘTRA		
DATA:	Wrzesień 2020	SKALA:	1:100
NR RYSUNKU:		W.4	