


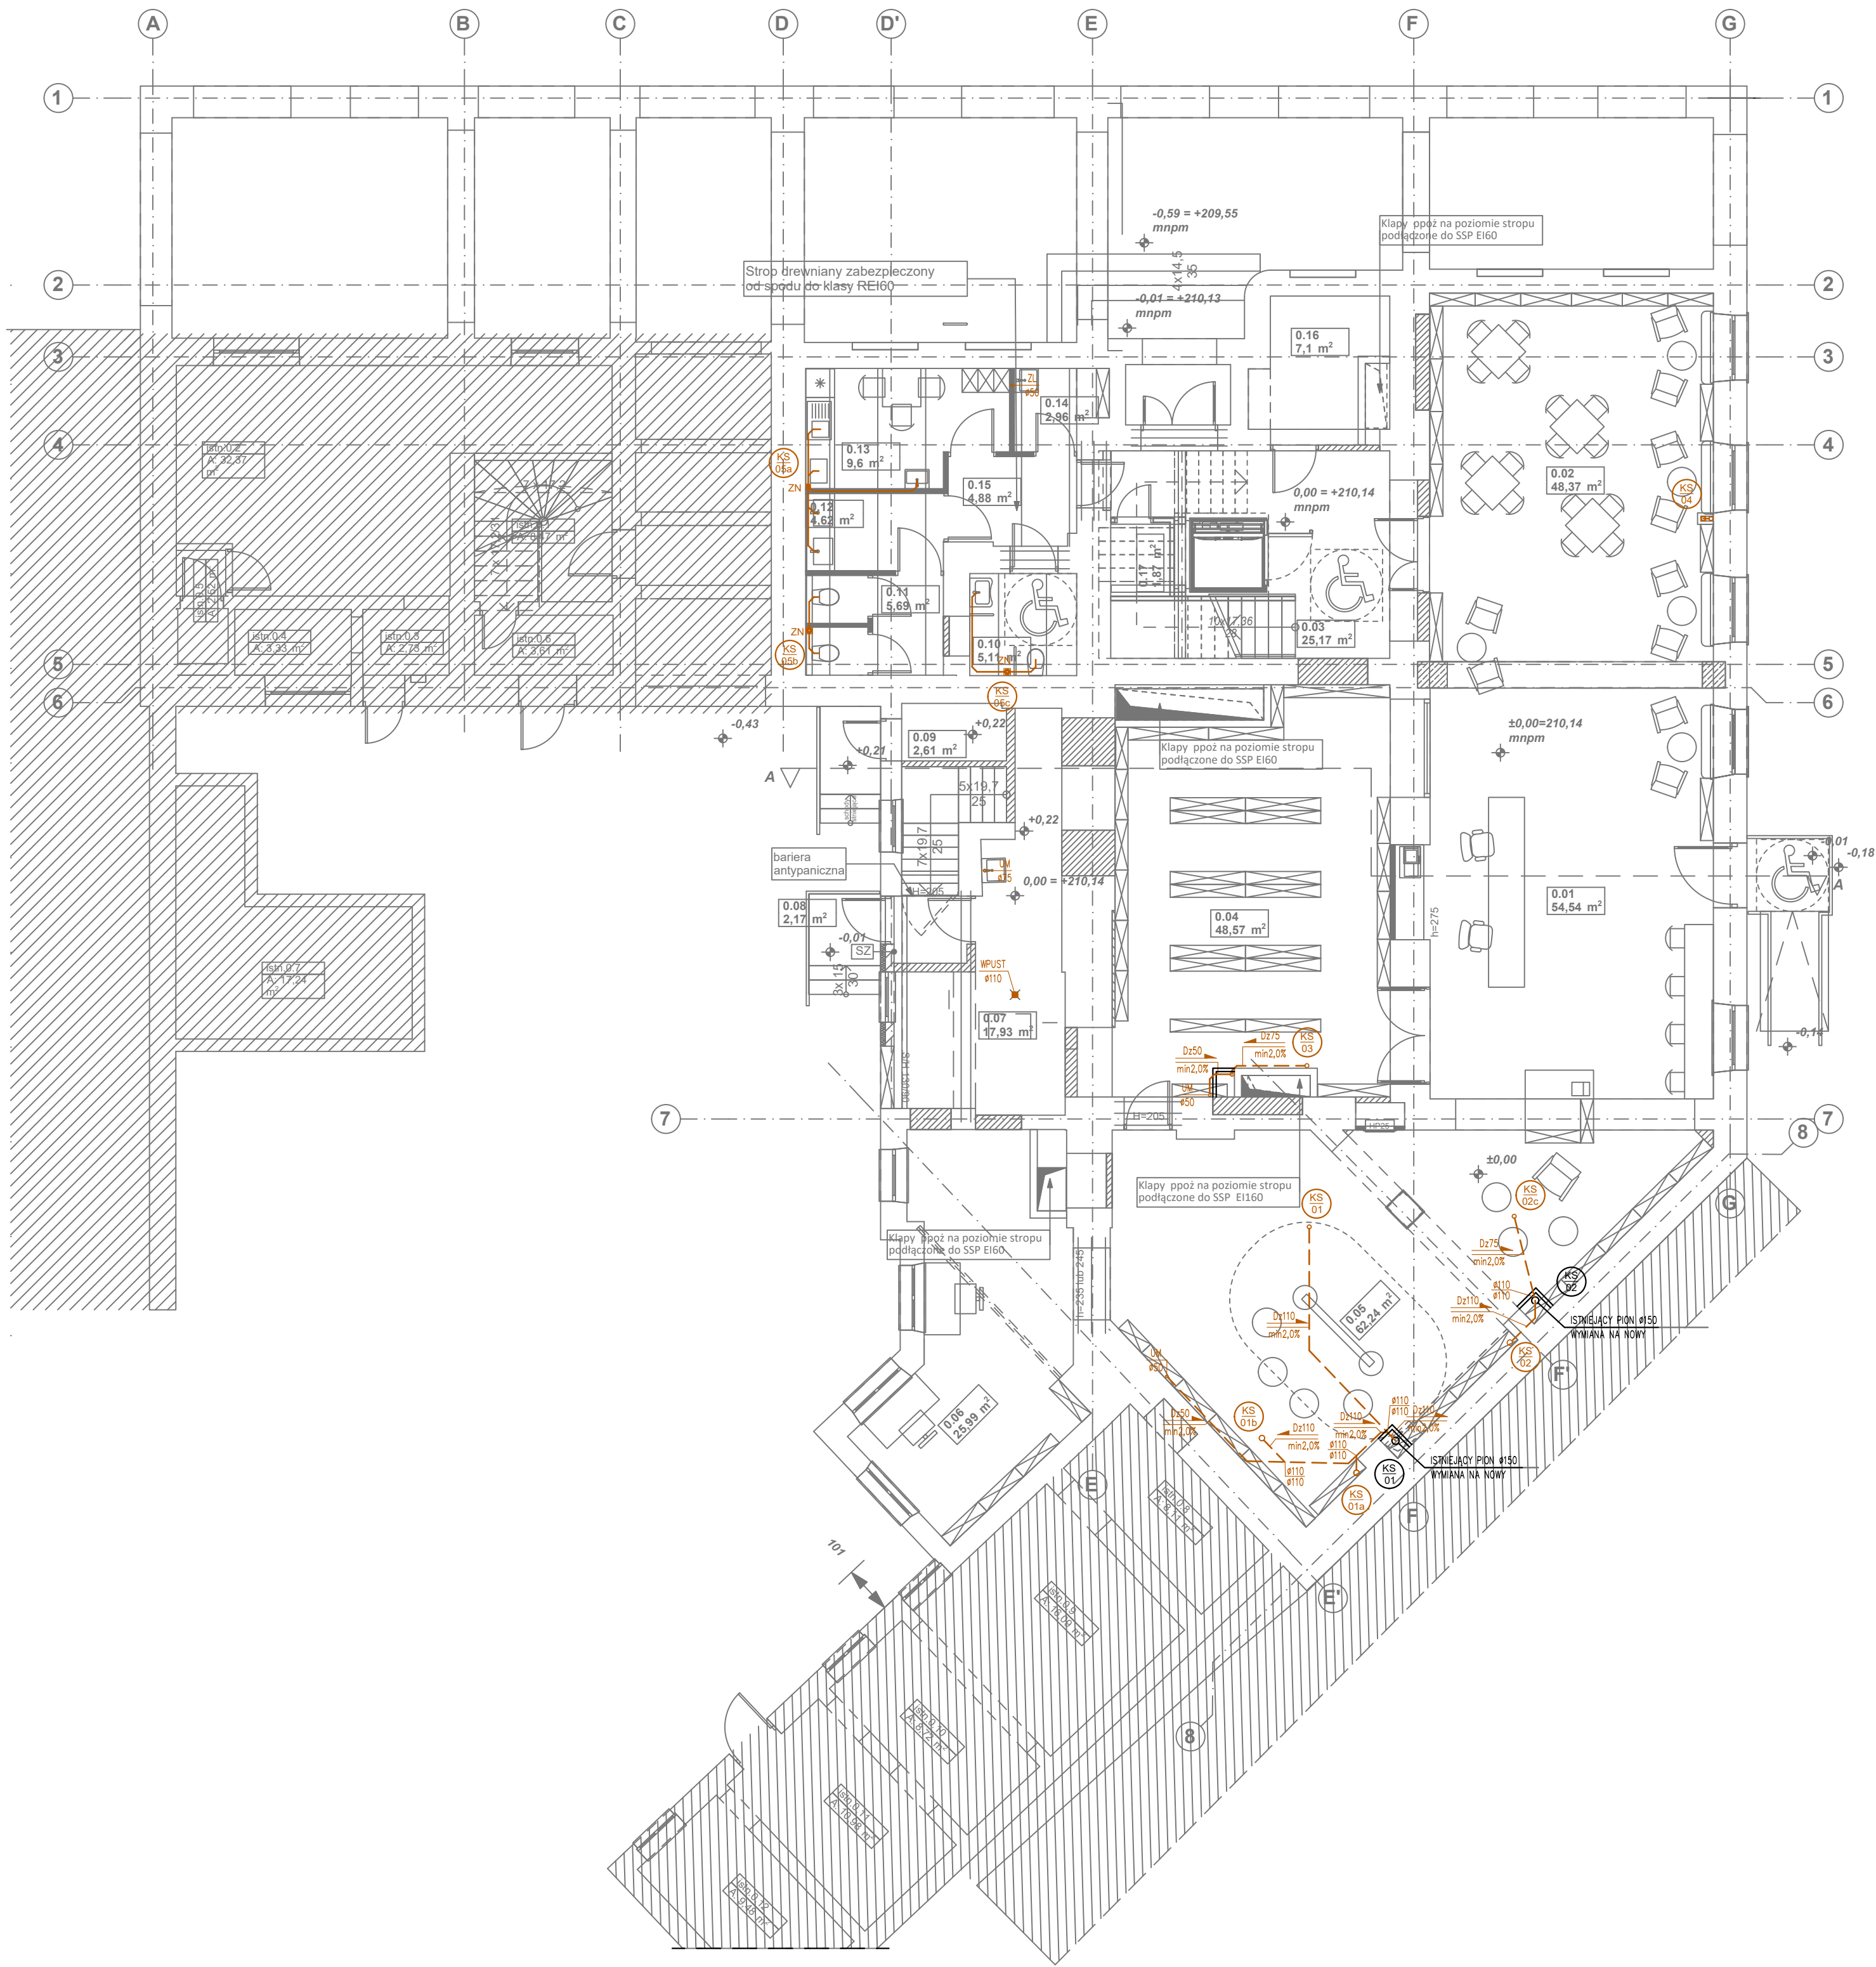

- LEGENDA:**
- KANALIZACJA SANITARNA
 - KANALIZACJA SANITARNA – PROWADZENIE POD STROPIW
 - OZNACZENIE KIERUNKU, WARTOŚĆ SPADKU I ŚREDNICY RURIŃ KANALIZACJI
 - OZNACZENIE ZAWORU NAPOWIETRZAJĄCEGO
 - OZNACZENIE PROJEKTOWANEGO PŁONU KANALIZACJI SANITARNEJ
 - OZNACZENIE ISTNIEJĄCEGO PŁONU KANALIZACJI SANITARNEJ
 - ZABEZPIECZENIE PRZECIWPÓŻAROWE/PRZEPUST

UWAGI:

- KANALIZACJA SANITARNA – RURY KIELOWANE CIEMNOSPŁONE PVC.
- PRZEWODY KANALIZACJI SANITARNEJ UKŁADAĆ ZE SPADKEM MIN. 2‰.
- PIKONY NIE WYPROWADZONE PONAD DACH NALEŻY WYPOSAŻYĆ W ZAWORY NAPOWIETRZAJĄCE.
- PRZESŁONA INSTALACJA PRZEZ PRZEGRODY ODDZIELNĄ PRZECIWPÓŻAROWO ZABEZPIECZYĆ W KLASIE ODPORNOŚCI ODNOWEJ TYCH PRZEGROD W TECHNOLOGII WŁASNOJ DLA ROZŻAŁU I ŚREDNICY RUR.
- PRZESŁONA INSTALACJA PRZEZ PRZEGRODY DLA KTORZYCH WYMAGANA JEST KLASA ODPORNOŚCI ODNOWEJ NIE NIŻSZA NIŻ EI 60 LUB REI 60, A NIEBĄDĄCYCH ELEMENTAMI ODDZIELNĄ PRZECIWPÓŻAROWO ZABEZPIECZYĆ W KLASIE ODPORNOŚCI ODNOWEJ TYCH PRZEGROD.

graphite.group

ul. Narutowicza90/2, 90-139 Łódź, www.graphite-group.pl

TEMAT:	PRZEBUDOWA WNĘTRZ BUDYNKU GŁÓWNEJ SIEDZIBY BIBLIOTEKI MIEJSKIEJ W ŁÓDZI		
ADRES:	Łódź, ul. Legionów 2 / pl. Wolności 4, Dz. nr 120/1 obręb S-1		
INWESTOR:	BIBLIOTEKA MIEJSKA W ŁÓDZI AL. KOŚCIUSZKI 48, 90-427 ŁÓDŹ		
STADIUM:	Projekt budowlany		
BRANŻA:	Instalacje sanitarne		
PROJEKTANT:	mgr inż. Agnieszka CHRUSTOWSKA upr.bud.nr LOD/2243/PWOS/13		
SPRAWDZAJĄCY:	mgr inż. Michał Krysiak upr.bud.nr LOD/0924/POOS/08		
RYSunEK:	Rzut parteru. Instalacja kanalizacji sanitarnej.		
DATA:	Marzec 2020r.	SKALA:	1:100
NR RYSUNKU:	IS-02		