


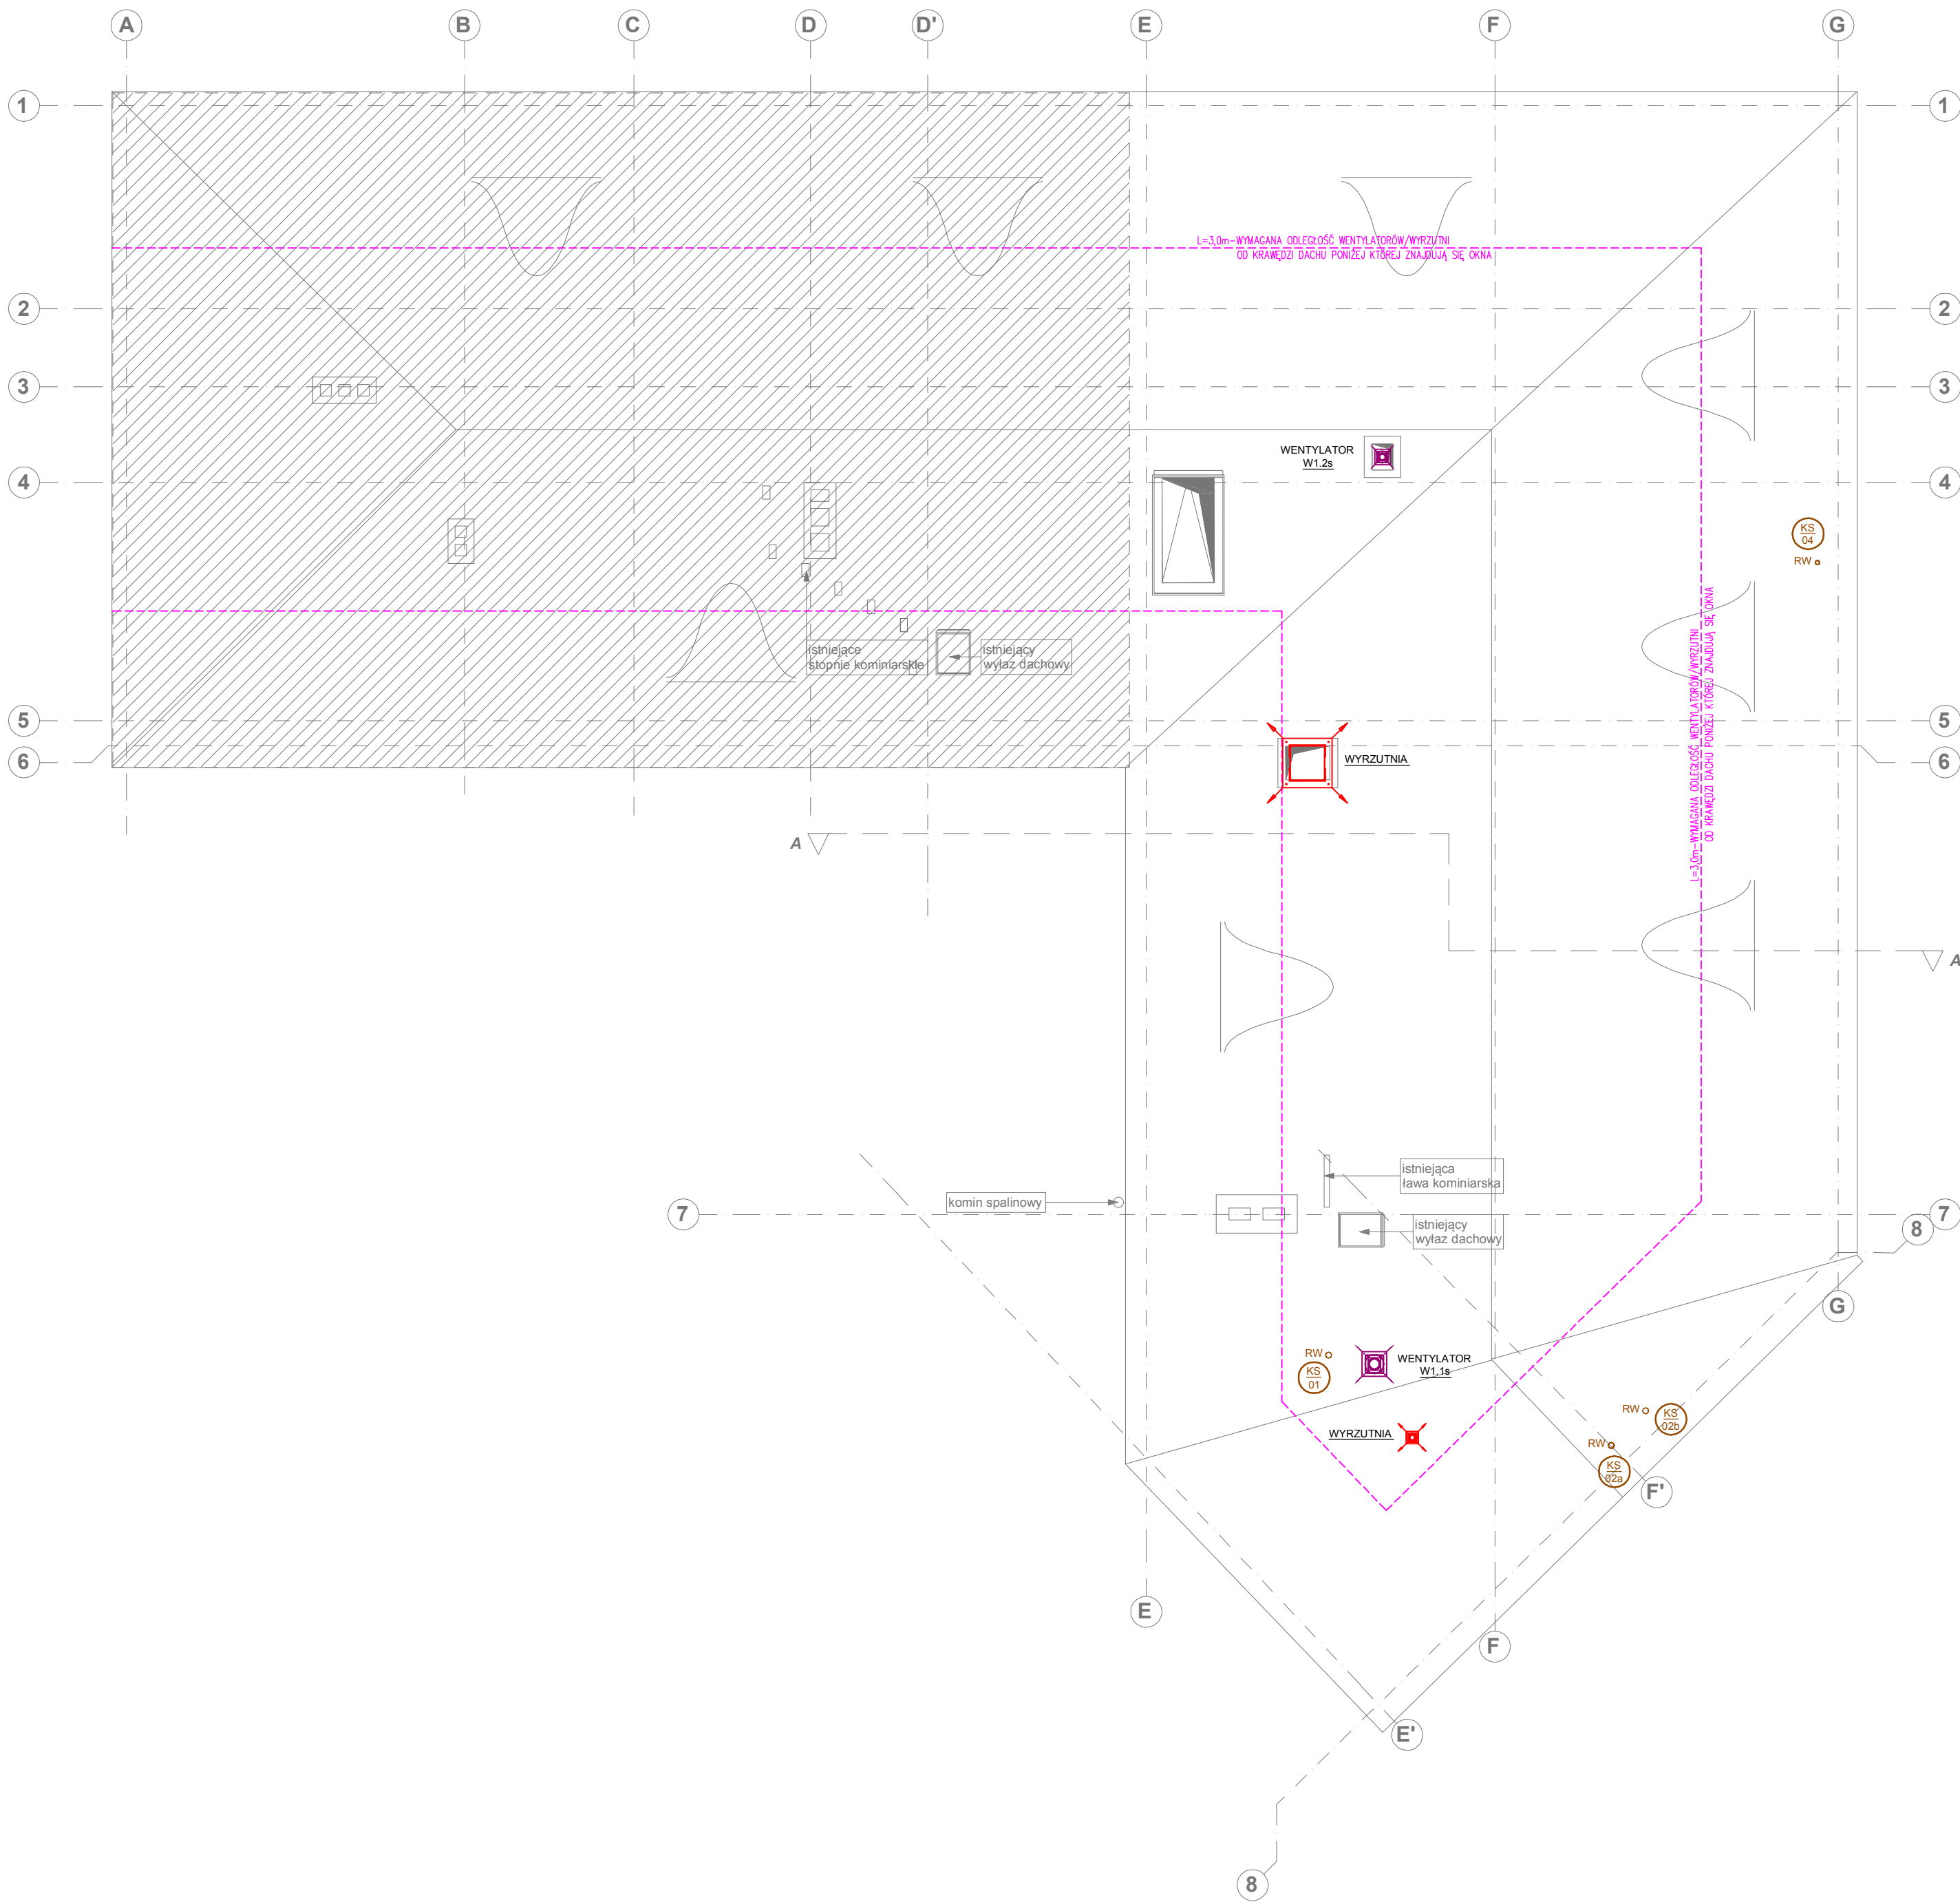

LEGENDA:

-  OZNACZENIE PIONU KANALIZACJI SANITARNEJ
-  RURA WYWIEWNA

UWAGI:

1. WYRZUTNIE POSADZONÉ NA DZIELNIWYCH OKOŁOZIACH DACHOWYCH DO DACHÓW SPOŁNYCH WYNEŚIONYCH MN. 0,4M PONIŻ DACH
2. PRZEŚCIA INSTALACJA PRZEZ PRZEGRODY ODDZIELENIA PRZEWIDZIANEGO ZABEZPIECZYĆ W KLASIE ODPORNOŚCI OGNIOWEJ TYCH PRZEGROD W TECHNOLOGII WŁASNEJ DLA RODZAJU I ŚREDNICY RUR
3. PRZEŚCIA INSTALACJA PRZEZ PRZEGRODY DLA KTÓRYCH WYMAGANA JEST KLASA ODPORNOŚCI OGNIOWEJ NIŻSZA NIŻ EI 60 LUB REI 60, A NIEBĄDĄCYCH ELEMENTAMI ODDZIELENIA PRZECIWPÓŻAROWEGO, ZABEZPIECZYĆ W KLASIE ODPORNOŚCI OGNIOWEJ TYCH PRZEGROD.

graphite.group ul. Narutowicza90/2, 90-139 Łódź, www.graphite-group.pl			
TEMAT:	PRZEBUDOWA WNĘTRZ BUDYNKU GŁÓWNEJ SIEDZIBY BIBLIOTEKI MIEJSKIEJ W ŁÓDZI		
ADRES:	Łódź, ul. Legionów 2 / pl. Wolności 4, Dz. nr 120/1 obręb S-1		
INWESTOR:	BIBLIOTEKA MIEJSKA W ŁÓDZI AL. KOŚCIUSZKI 48, 90-427 ŁÓDŹ		
STADIUM:	Projekt budowlany		
BRANŻA:	Instalacje sanitarne		
PROJEKTANT:	<i>mgr inż. Agnieszka CHRUSTOWSKA</i> <i>upr. bud. nr ŁÓD/2243/PWOS/13</i>		
SPRAWDZAJĄCY:	<i>mgr inż. Michał Krysiak</i> <i>upr. bud. nr ŁÓD/1924/POOS/08</i>		
RYSUNEK:	<i>Rzut dachu. Instalacje sanitarne.</i>		
DATA:	Marzec 2020r.	SKALA:	1:100
		NR RYSUNKU:	IS-23