


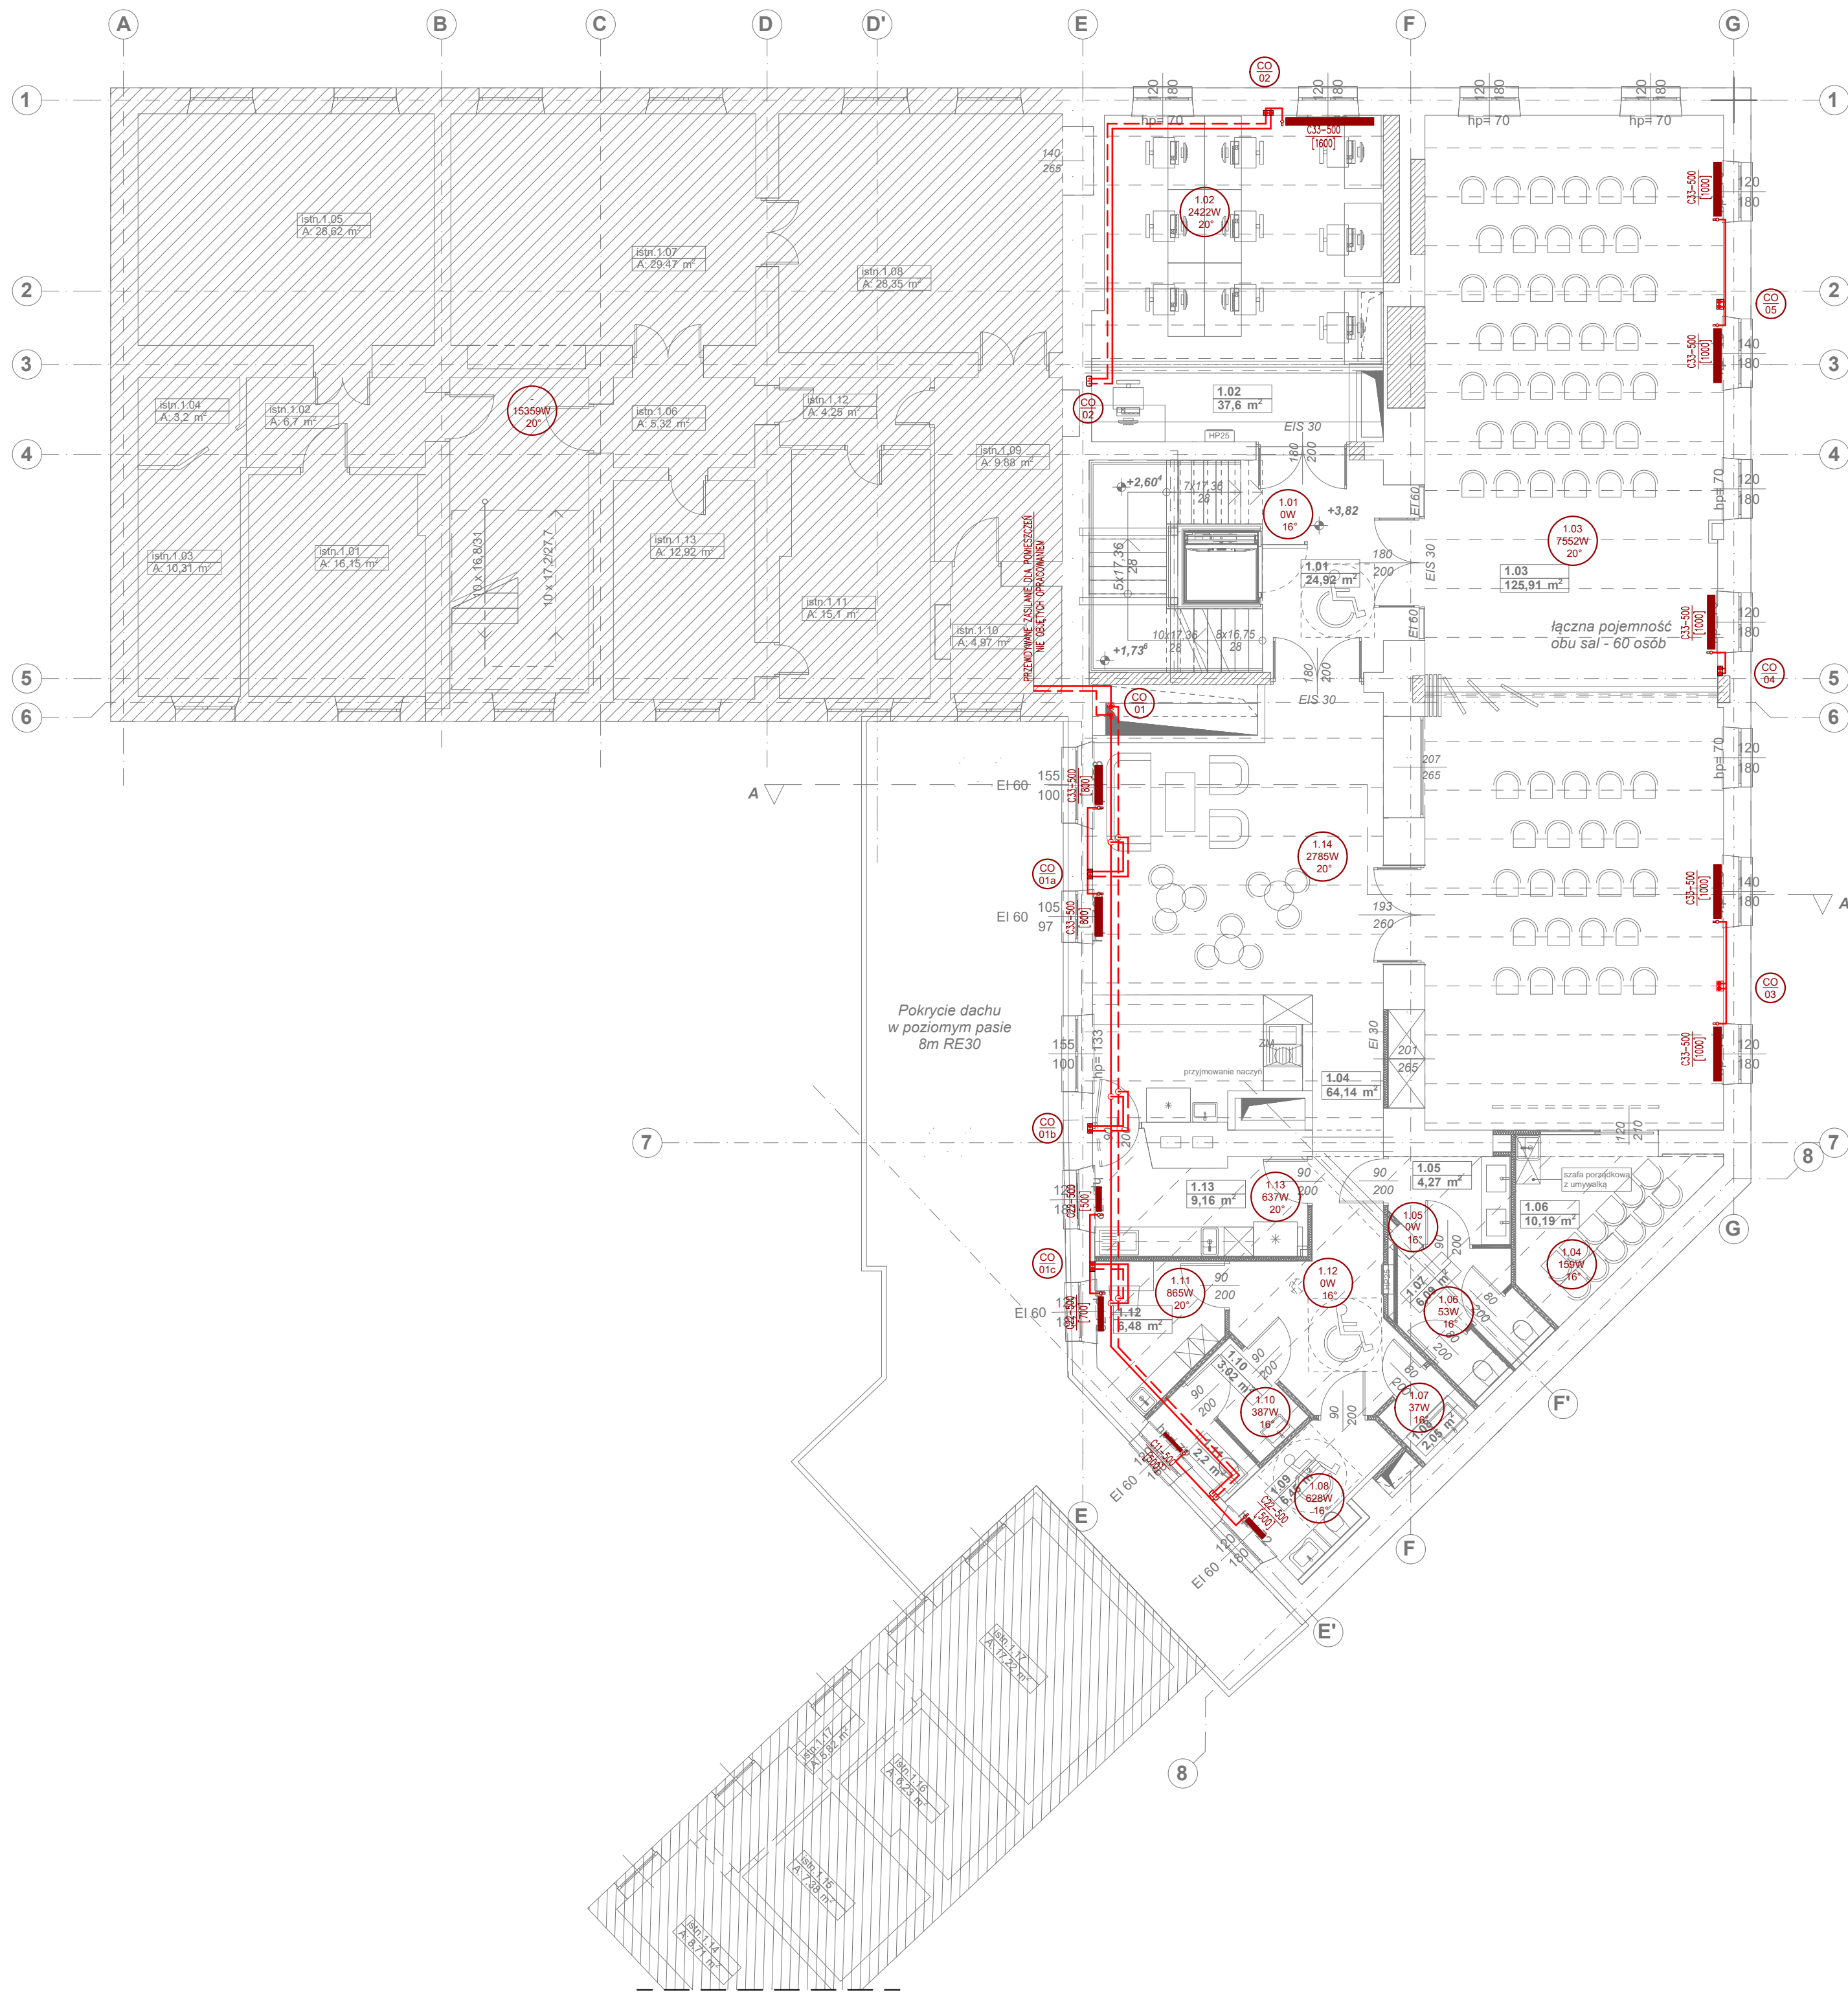

LEGENDA:

- CENTRALNE OGRZEWANIE – ZASILANIE
- - - CENTRALNE OGRZEWANIE – POWRÓT
- ZMIANA TRASY RUROCIĄGU W DÓŁ
- ZMIANA RZĘDNEJ RUROCIĄGU
- ODGAŁĘZIENIE RUROCIĄGU W DÓŁ
- ZMIANA TRASY RUROCIĄGU W GÓRĘ

ETKIETA GRZEJNIKA PŁYTOWEGO ZAWORNEGO ZAWERA:
- TYP: ZIKV (ZASILANY Z DOLU, ODUW-PLYTOWY)
- ZIK (ZASILANY Z BOKU/DOLU-PLYTOWY)
- WYSOKOŚĆ[mm]: 600
- DŁUGOŚĆ[mm]: 1200

ETKIETA POMIESZCZENIA:
0.00 – NUMER POMIESZCZENIA
OW – ZAPOTRZEBOWANIE NA Ciepło
24° – TEMPERATURA OGRZEWANIA
W OKRESIE ZIMOWYM [°C]

CO 01 OZNACZENIE PIONU CENTRALNEGO OGRZEWANIA
■ ZABEZPIECZENIE PRZECIWPÓŻAROWE/PRZEPUST

UWAGI:

- INSTALACJE CENTRALNEGO OGRZEWANIA WYKONAĆ Z RUR STALOWYCH ODKISLOWANYCH ODKWANYCH ZEWNĘTRZNE ŁĄCZNIKI POPRZECZNIKI ZAPRASOWYKOWANE.
- Wszystkie grzejniki zasilane zasilaniem bocznym wyposażać w:
 - NA ZASILANIE W ZAWÓR TERMOSTATYCZNY
 - NA POWRÓT W ZAWÓR ODDAJĄCY P
 - KOREK ODPONIEWIEŻAJĄCY
- PODŁOŻA POD GRZEJNIKI Z ZASILANIEM DOLNYM W WYKONANIU KRYTYM, CO ŚCIANY.
- PRZECIŚCIA INSTALACJA PRZEZ PRZEGRODY ODDZIELNIA PRZECIWPÓŻAROWEGO ZABEZPIECZYĆ W KLASIE ODPORNOŚCI OGNIOWEJ TYCH PRZEGROD W TECHNOLOGII WŁASNOŚCI DLA RODZAJU I ŚREDNICY RUR.
- PRZECIŚCIA INSTALACJA PRZEZ PRZEGRODY DLA KTORZYCH WYMAGANA JEST KLASA ODPORNOŚCI OGNIOWEJ NIE NIŻSZA NIŻ EI 60 LUB REI 60, A NIEBĄDĄCYCH ELEMENTAMI ODDZIELNIA PRZECIWPÓŻAROWEGO, ZABEZPIECZYĆ W KLASIE ODPORNOŚCI OGNIOWEJ TYCH PRZEGROD.

graphite.group

ul. Narutowicza90/2, 90-139 Łódź, www.graphite-group.pl

TEMAT:	PRZEBUDOWA WNĘTRZ BUDYNKU GŁÓWNEJ SIEDZIBY BIBLIOTEKI MIEJSKIEJ W ŁÓDZI		
ADRES:	Łódź, ul. Legionów 2 / pl. Wolności 4, Dz. nr 120/1 obręb S-1		
INWESTOR:	BIBLIOTEKA MIEJSKA W ŁÓDZI AL. KOŚCIUSZKI 48, 90-427 ŁÓDŹ		
STADIUM:	Projekt budowlany		
BRANŻA:	Instalacje sanitarne		
PROJEKTANT:	mgr inż. Agnieszka CHRUSTOWSKA upr.bud.nr LOD/2243/PWOS/13		
SPRAWDZAJĄCY:	mgr inż. Michał Krysiak upr.bud.nr LOD/0924/POOS/08		
RYСУNEK:	Rzut 1 piętra. Instalacja centralnego ogrzewania.		
DATA:	Marzec 2020r.	SKALA:	1:100
		NR RYSUNKU:	IS-11