


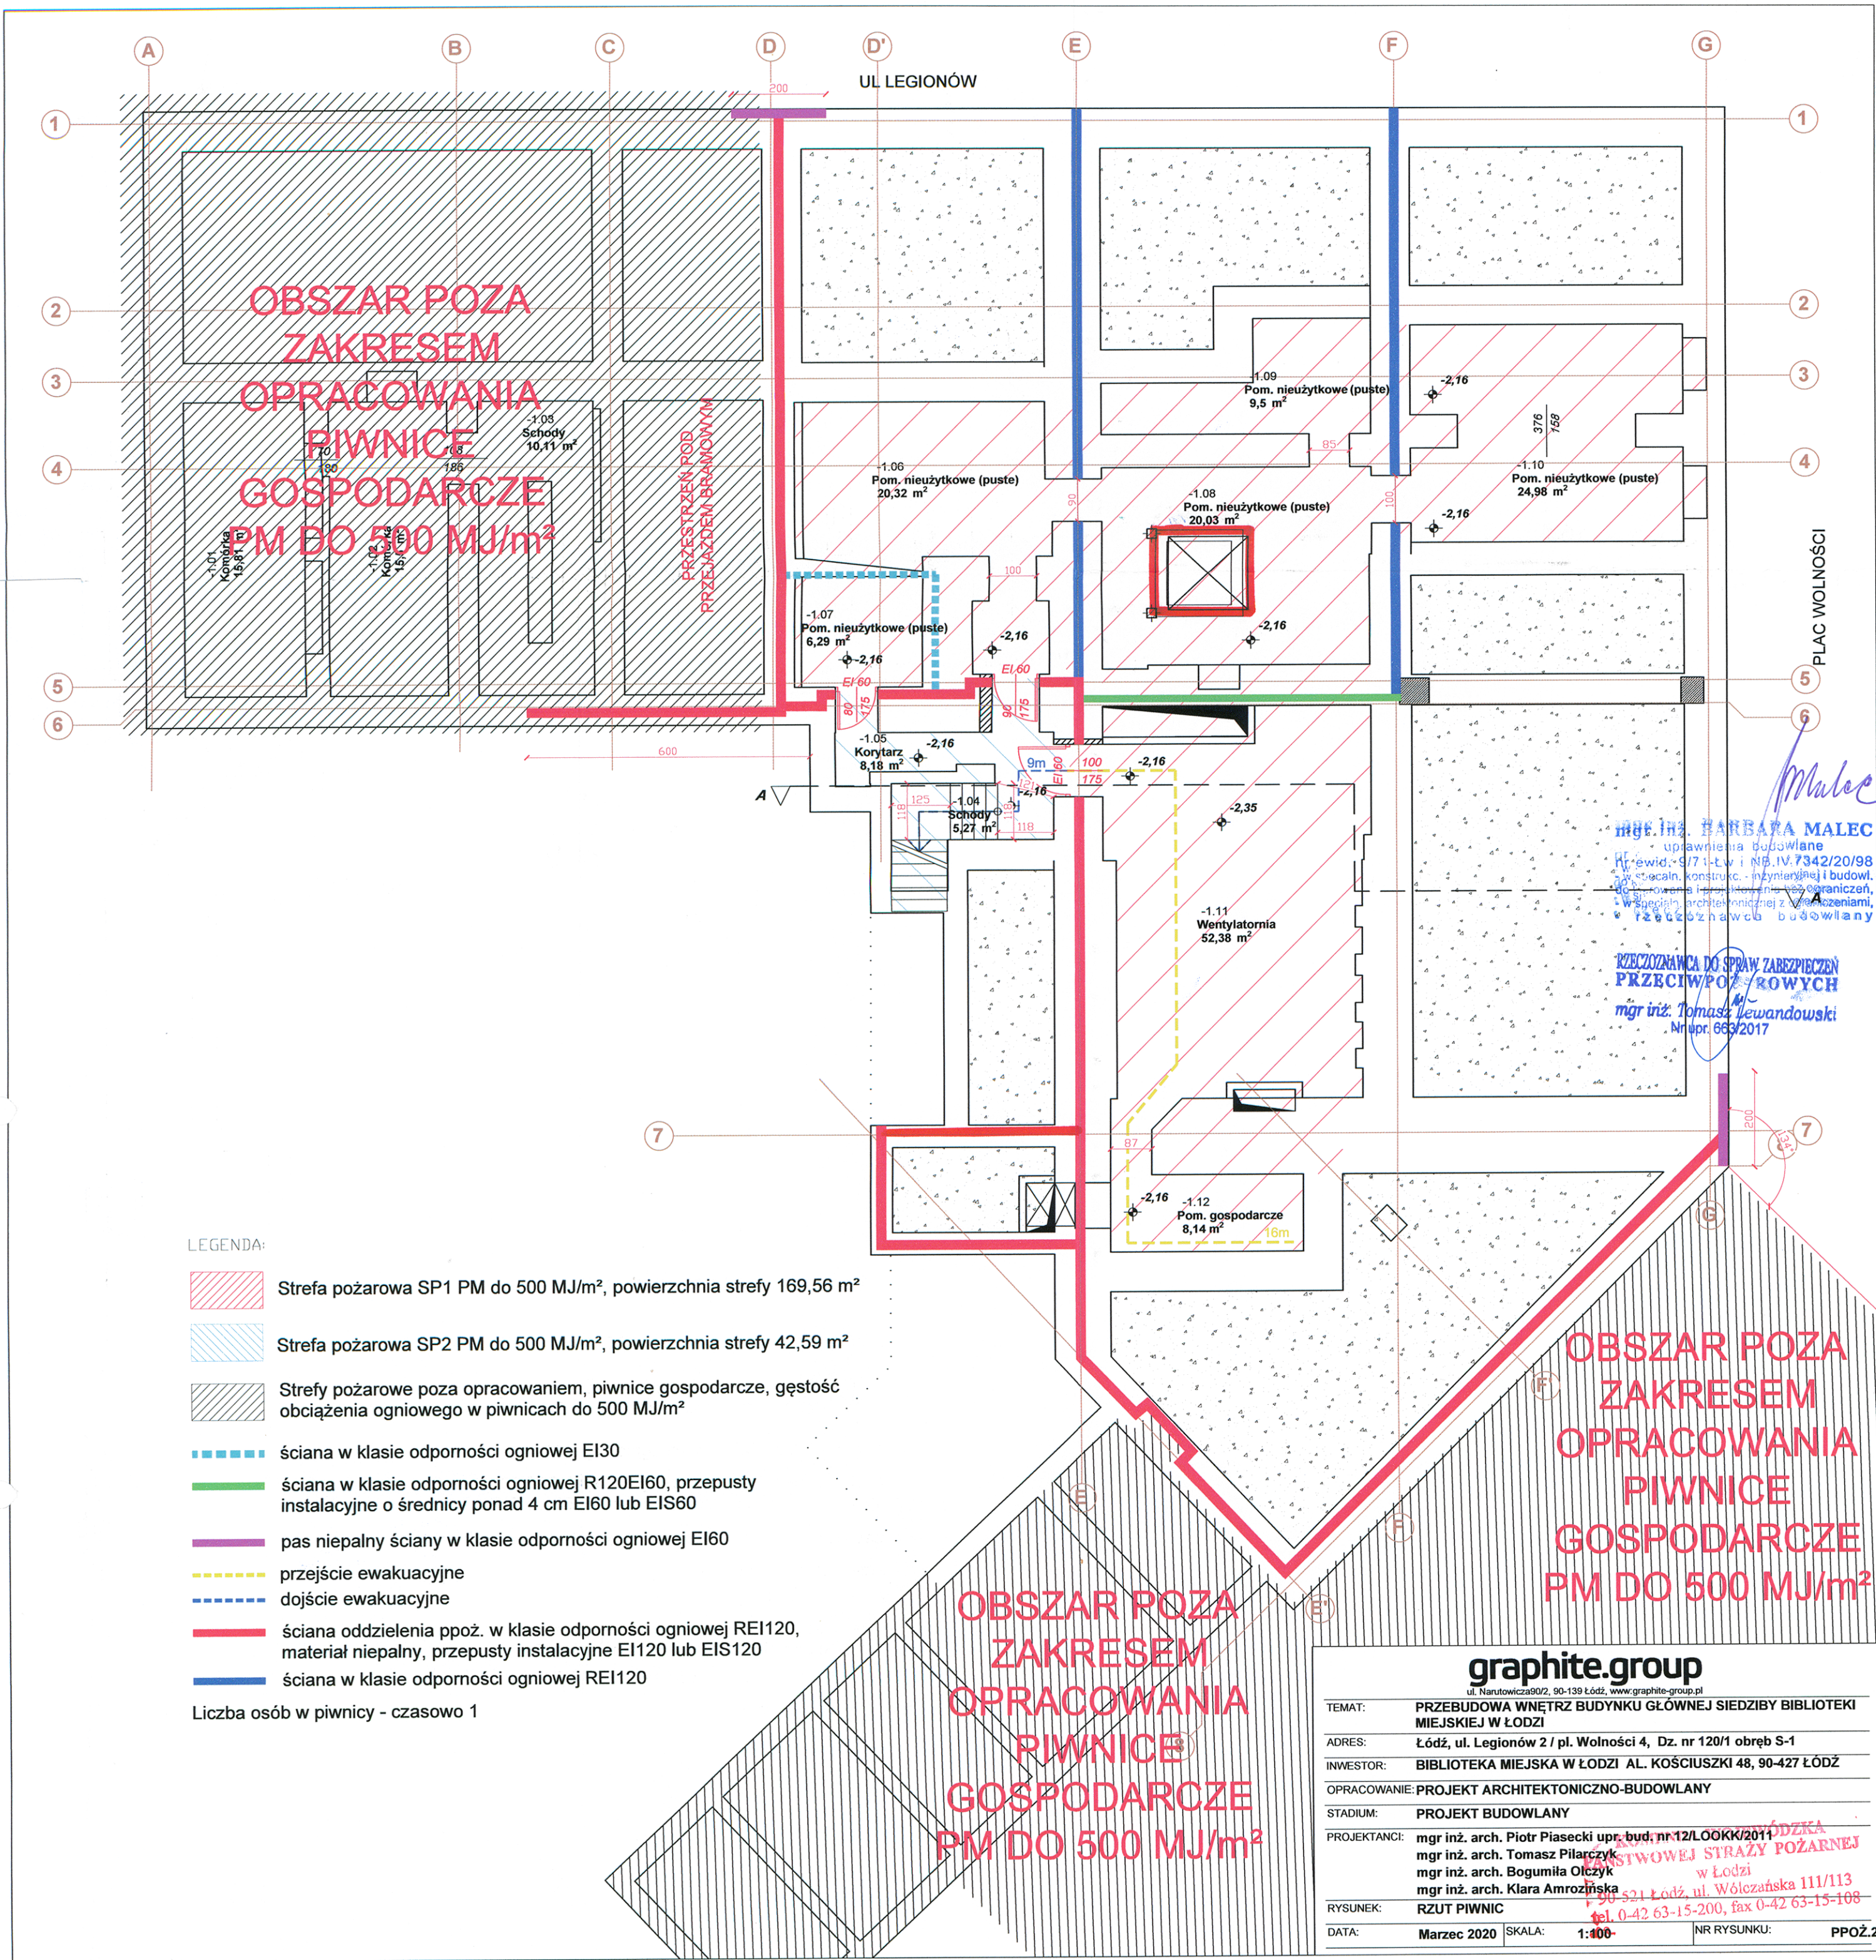

LEGENDA:

- Strefa pożarowa SP1 PM do 500 MJ/m², powierzchnia strefy 169,56 m²
- Strefa pożarowa SP2 PM do 500 MJ/m², powierzchnia strefy 42,59 m²
- Strefy pożarowe poza opracowaniem, piwnice gospodarcze, gęstość obciążenia ogniowego w piwnicach do 500 MJ/m²
- ściana w klasie odporności ogniowej EI30
- ściana w klasie odporności ogniowej R120EI60, przepusty instalacyjne o średnicy ponad 4 cm EI60 lub EIS60
- pas niepalny ściany w klasie odporności ogniowej EI60
- przejście ewakuacyjne
- dojście ewakuacyjne
- ściana oddzielenia ppoż. w klasie odporności ogniowej REI120, materiał niepalny, przepusty instalacyjne EI120 lub EIS120
- ściana w klasie odporności ogniowej REI120

Liczba osób w piwnicy - czasowo 1

graphite.group

ul. Narutowicza 90/2, 90-139 Łódź, www.graphite-group.pl

TEMAT:	PRZEBUDOWA WNĘTRZ BUDYNKU GŁÓWNEJ SIEDZIBY BIBLIOTEKI MIEJSKIEJ W ŁÓDZI
ADRES:	Łódź, ul. Legionów 2 / pl. Wolności 4, Dz. nr 120/1 obręb S-1
INWESTOR:	BIBLIOTEKA MIEJSKA W ŁÓDZI AL. KOŚCIUSZKI 48, 90-427 ŁÓDŹ
OPRACOWANIE:	PROJEKT ARCHITEKTONICZNO-BUDOWLANY
STADIUM:	PROJEKT BUDOWLANY
PROJEKTANCI:	mgr inż. arch. Piotr Piasecki upr. bud. nr 12/LOOK/2011 mgr inż. arch. Tomasz Pilarczyk mgr inż. arch. Bogumiła Olczyk mgr inż. arch. Klara Amrozńska
RYSunEK:	RZUT PIWNIC
DATA:	Marzec 2020
SKALA:	1:100
NR RYSUNKU:	PP02.2