


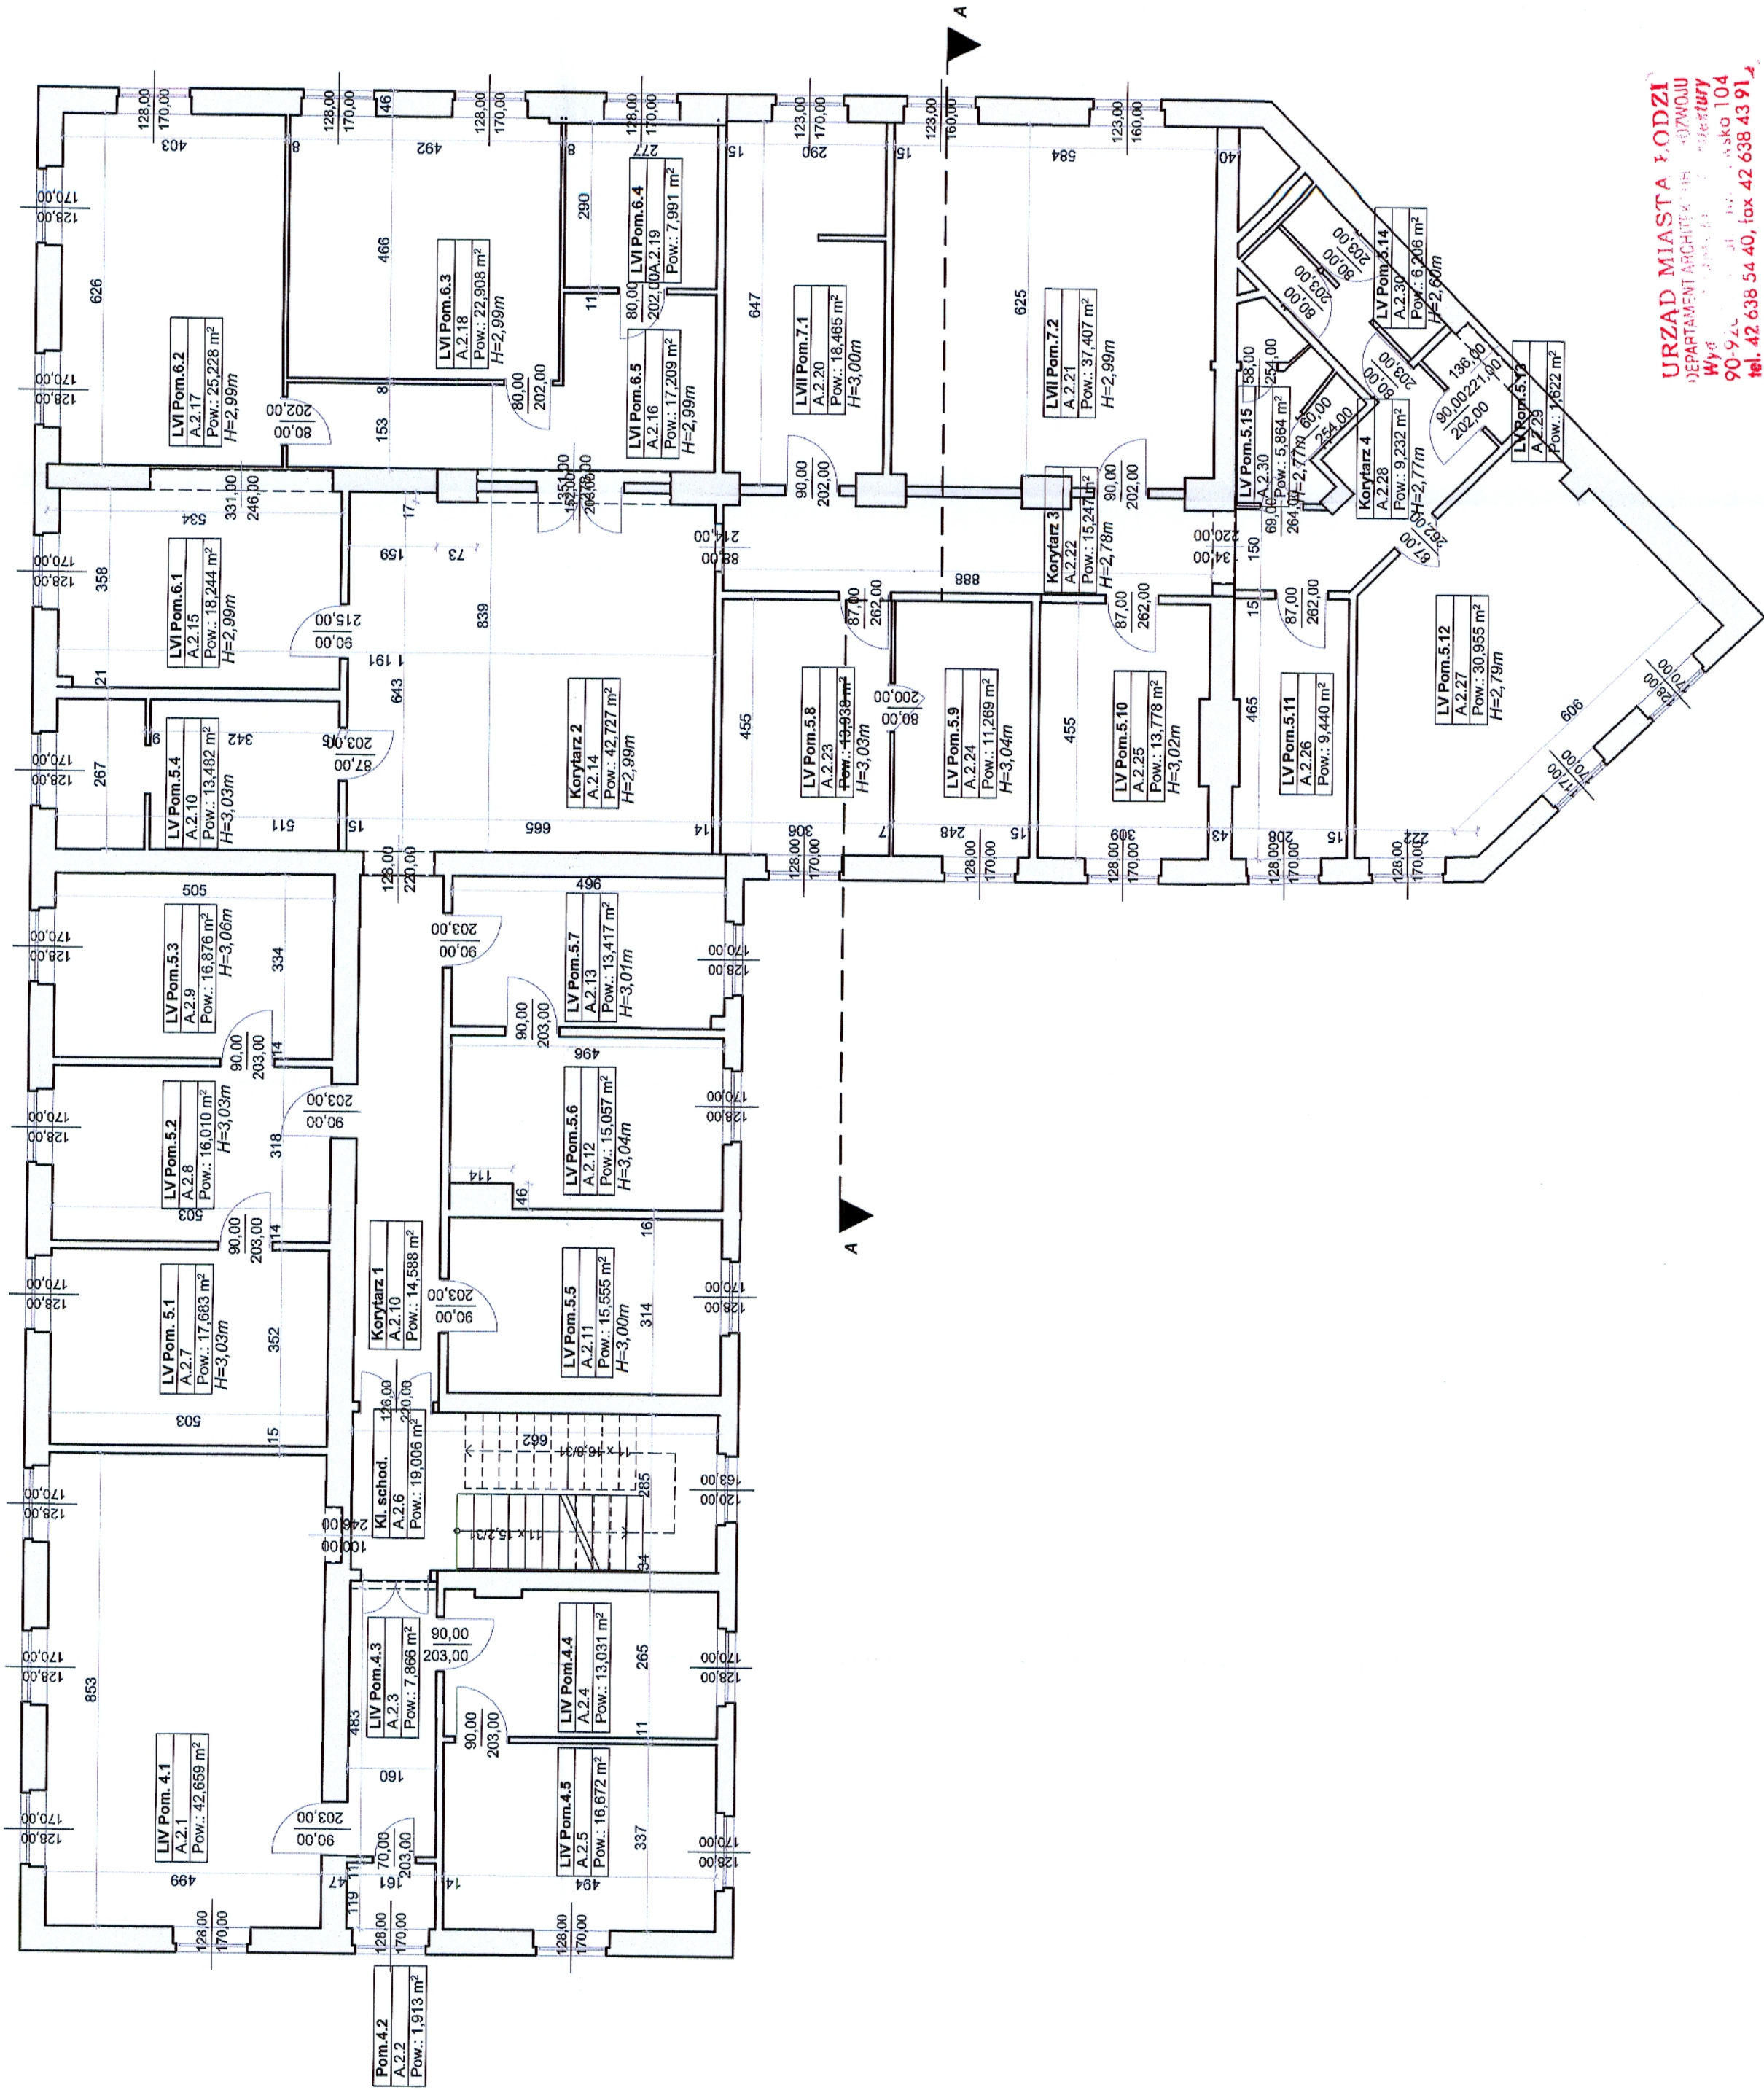

URZĄD MIASTA ŁÓDZI
DEPARTAMENT ARCHITEKTURY
Wydział Architektury
90-924 Łódź, Al. Kościuszki 104
tel. 42 638 54 40, fax 42 638 43 91

graphite.group

ul. Narutowicza 92/2, 90-138 Łódź, www.graphite-group.pl

TEMAT:	PRZEBUDOWA WNĘTRZ BUDYNKU GŁÓWNEJ SIEDZIBY BIBLIOTEKI MIEJSKIEJ W ŁÓDZI
ADRES:	Łódź, ul. Legionów 2 / pl. Wolności 4, Dz. nr 120/1 obręb S-1
INWESTOR:	BIBLIOTEKA MIEJSKA W ŁÓDZI AL. KOŚCIUSZKI 48, 90-427 ŁÓDŹ
OPRACOWANIE:	PROJEKT ARCHITEKTONICZNO-BUDOWLANY
STADIUM:	INWENTARYZACJA ARCHITEKTONICZNA
PROJEKTANCI:	mgr inż. arch. Piotr Piasecki upr. bud. nr 12/LOOK/2011 mgr inż. arch. Tomasz Pilarczyk mgr inż. arch. Bogumiła Olczyk mgr inż. arch. Kłara Amrozińska
RYSUJEK:	RZUT II PIĘTRA
DATA:	Grudzień 2019
SKALA:	1:100
NR RYSUNKU:	1.04