


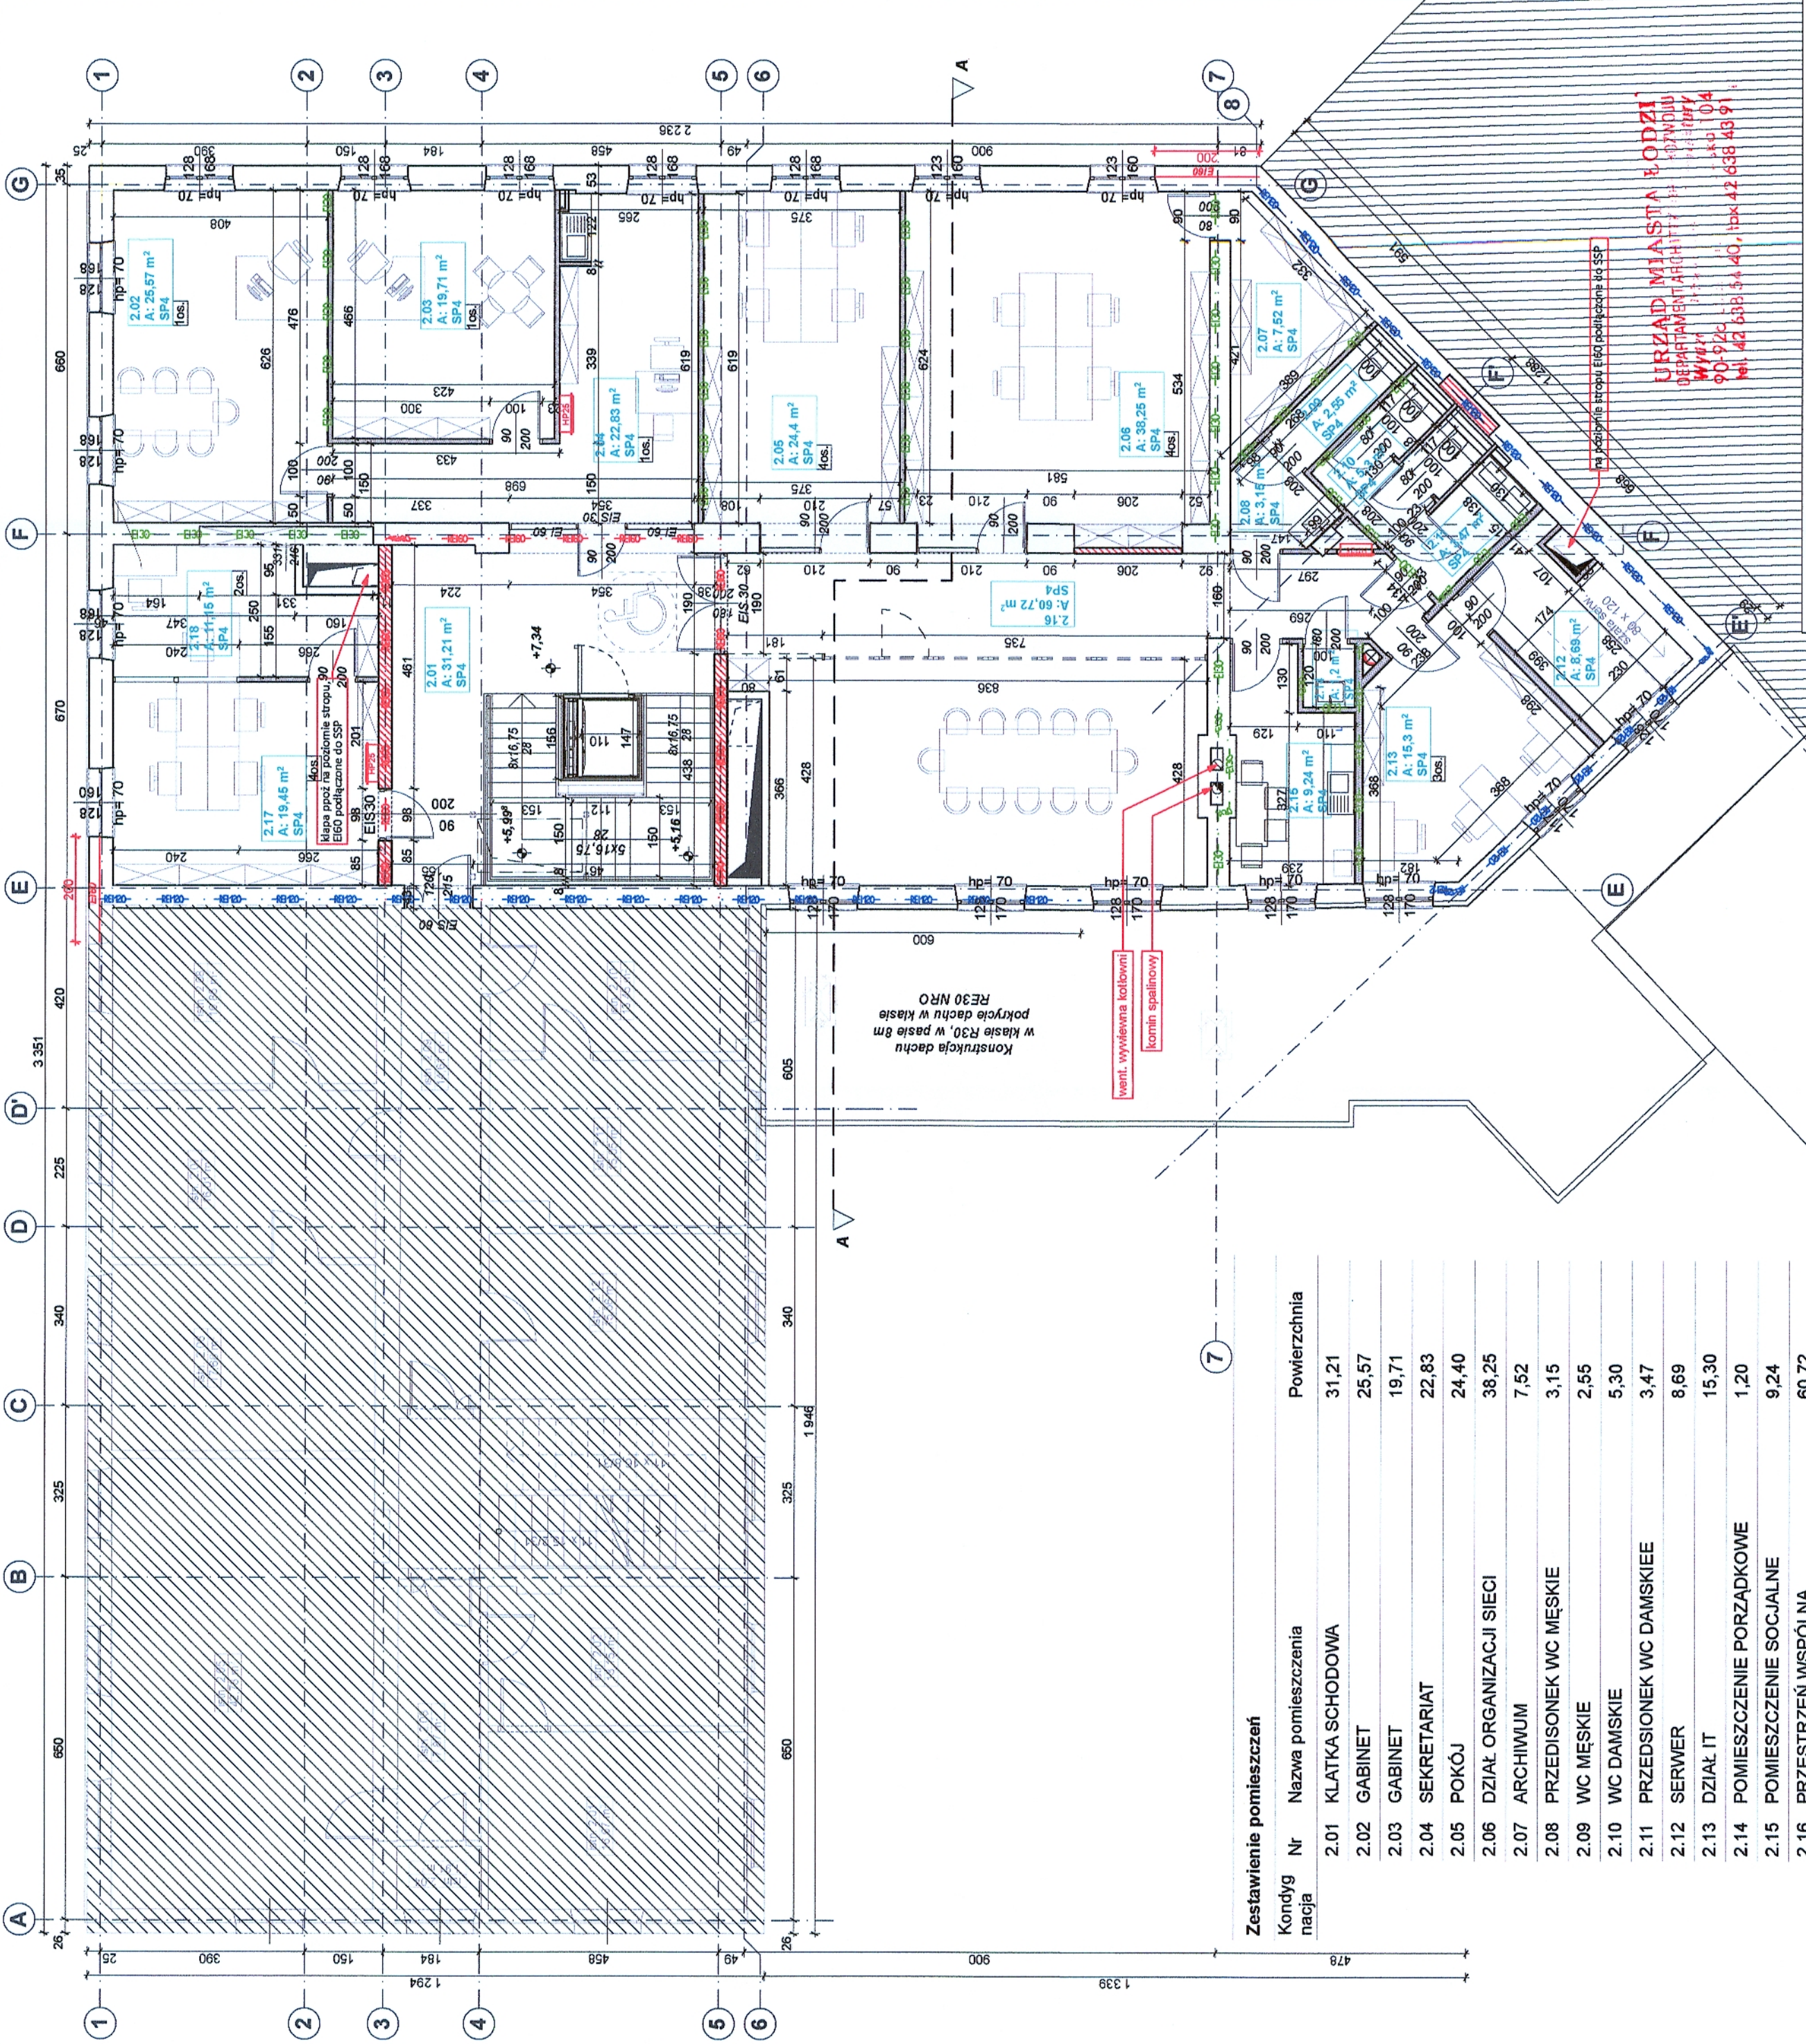

graphite.group

ul. Narutowicza 502, 90-139 Łódź, www.graphite-group.pl

TEMAT:

PRZEBUDOWA WNĘTRZ BUDYNKU GŁÓWNEJ SIEDZIBY BIBLIOTEKI MIEJSKIEJ W ŁÓDZI

ADRES:

Łódź, ul. Legionów 2 / pl. Wolności 4, Dz. nr 120/1 obręb S-1

INWESTOR:

BIBLIOTEKA MIEJSKA W ŁÓDZI AL. KOŚCIUSZKI 48, 90-427 ŁÓDŹ

OPRACOWANIE:

PROJEKT ARCHITEKTONICZNO-BUDOWLANY

STADIUM:

PROJEKT BUDOWLANY

PROJEKTANT:

mgr inż. arch. Piotr Piasecki upr. bud. nr 12100KK2011
mgr inż. arch. Tomasz Pilarczyk
mgr inż. arch. Bogumiła Olczyk
mgr inż. arch. Kłara Amrozińska

RYSUNEK:

RZUT II PIĘTRA

DATA:

Lipiec 2020

SKALA:

1:100

NR RYSUNKU:

A.2.4

Zestawienie pomieszczeń			
Kondygnacja	Nazwa pomieszczenia	Powierzchnia	
2.01	KLATKA SCHODOWA	31,21	
2.02	GABINET	25,57	
2.03	GABINET	19,71	
2.04	SEKRETARIAT	22,83	
2.05	POKÓJ	24,40	
2.06	DZIAŁ ORGANIZACJI SIECI	38,25	
2.07	ARCHIWUM	7,52	
2.08	PRZEDSIÓNEK WC MĘSKIE	3,15	
2.09	WC MĘSKIE	2,55	
2.10	WC DAMSKIE	5,30	
2.11	PRZEDSIÓNEK WC DAMSKIE	3,47	
2.12	SERWER	8,69	
2.13	DZIAŁ IT	15,30	
2.14	POMIESZCZENIE PORZĄDKOWE	1,20	
2.15	POMIESZCZENIE SOCJALNE	9,24	
2.16	PRZESTRZEŃ WSPÓLNA	60,72	
2.17	KSIĘGOWNIA	19,45	
2.18	KASA	11,15	
		309,71 m²	

OZNACZENIA STREF POŻAROWYCH W ETYKIETACH

POMIESZCZENIA:

SP1 - PM

SP2 - PM

SP3 - ZL III

SP4 - ZL I + ZL III

POZOSTAŁE STREFY POZA OPRACOWANIEM

ZAKRES NIEOBJĘTY OPRACOWANIEM