


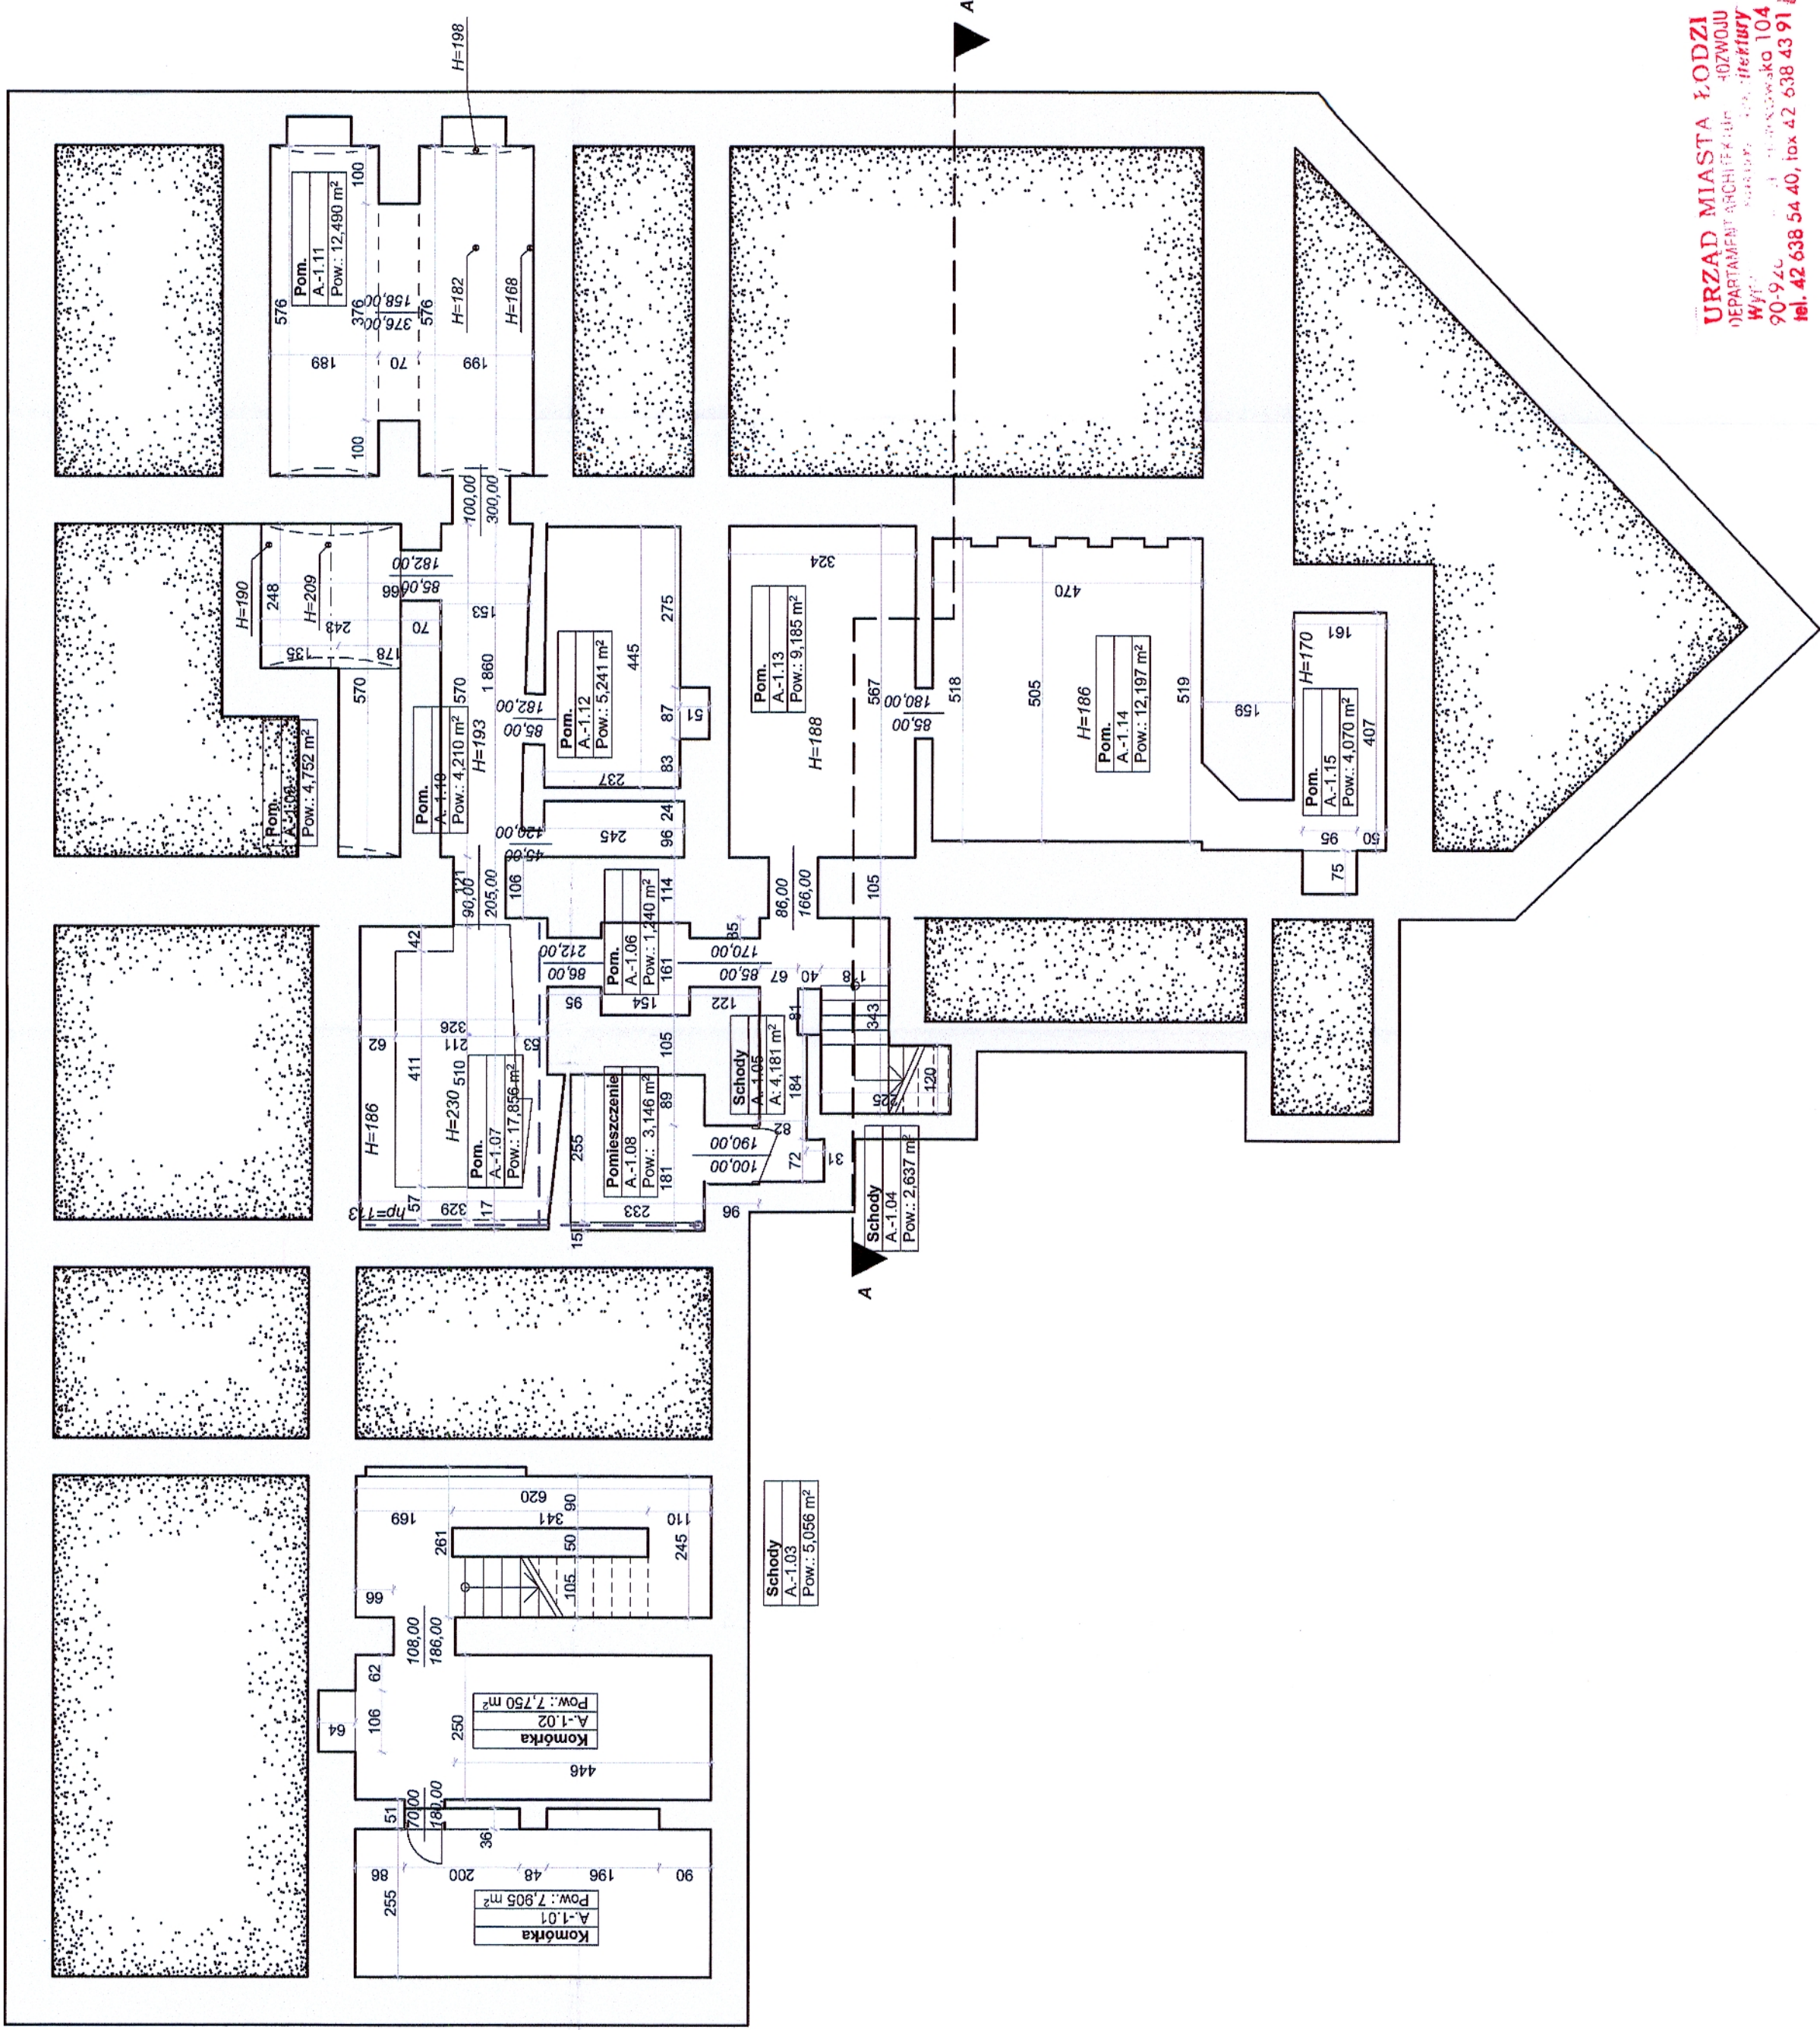

URZĄD MIASTA ŁÓDZI  
DEPARTAMENT ARCHITEKTURY  
WYDZIAŁ ARCHITEKTURY  
ul. Piotrkowska 104  
90-926 Łódź  
tel. 42 638 54 40, fax 42 638 43 91

graphite.group

ul. Narutowicza 902, 90-138 Łódź, www.graphite-group.pl

|              |   |
|--------------|---|
| TEMAT:       | PRZEBUDOWA WNEȚRZ BUDYNKU GŁÓWNEJ SIEDZIBY BIBLIOTEKI<br>MIEJSKIEJ W ŁÓDZI                                                                                      |
| ADRES:       | Łódź, ul. Legionów 2 / pl. Wolności 4, Dz. nr 120/1 obręb S-1                                                                                                   |
| INWESTOR:    | BIBLIOTEKA MIEJSKA W ŁÓDZI AL. KOŚCIUSZKI 48, 90-427 ŁÓDŹ   |
| OPRACOWANIE: | PROJEKT ARCHITEKTONICZNO-BUDOWLANY   |
| STADIUM:     | INWENTARYZACJA ARCHITEKTONICZNA   |
| PROJEKTANT:  | mgr inż. arch. Piotr Piasecki upr. bud. nr 12/LOOKK/2011<br>mgr inż. arch. Tomasz Pilarczyk<br>mgr inż. arch. Bogumiła Olczyk<br>mgr inż. arch. Kłara Amrozńska |
| RYSUJEK:     | RZUT PIWNIC   |
| DATA:        | Grudzień 2019   |
| SKALA:       | 1:100   |
| NR RYSUNKU:  | 1.01   |