


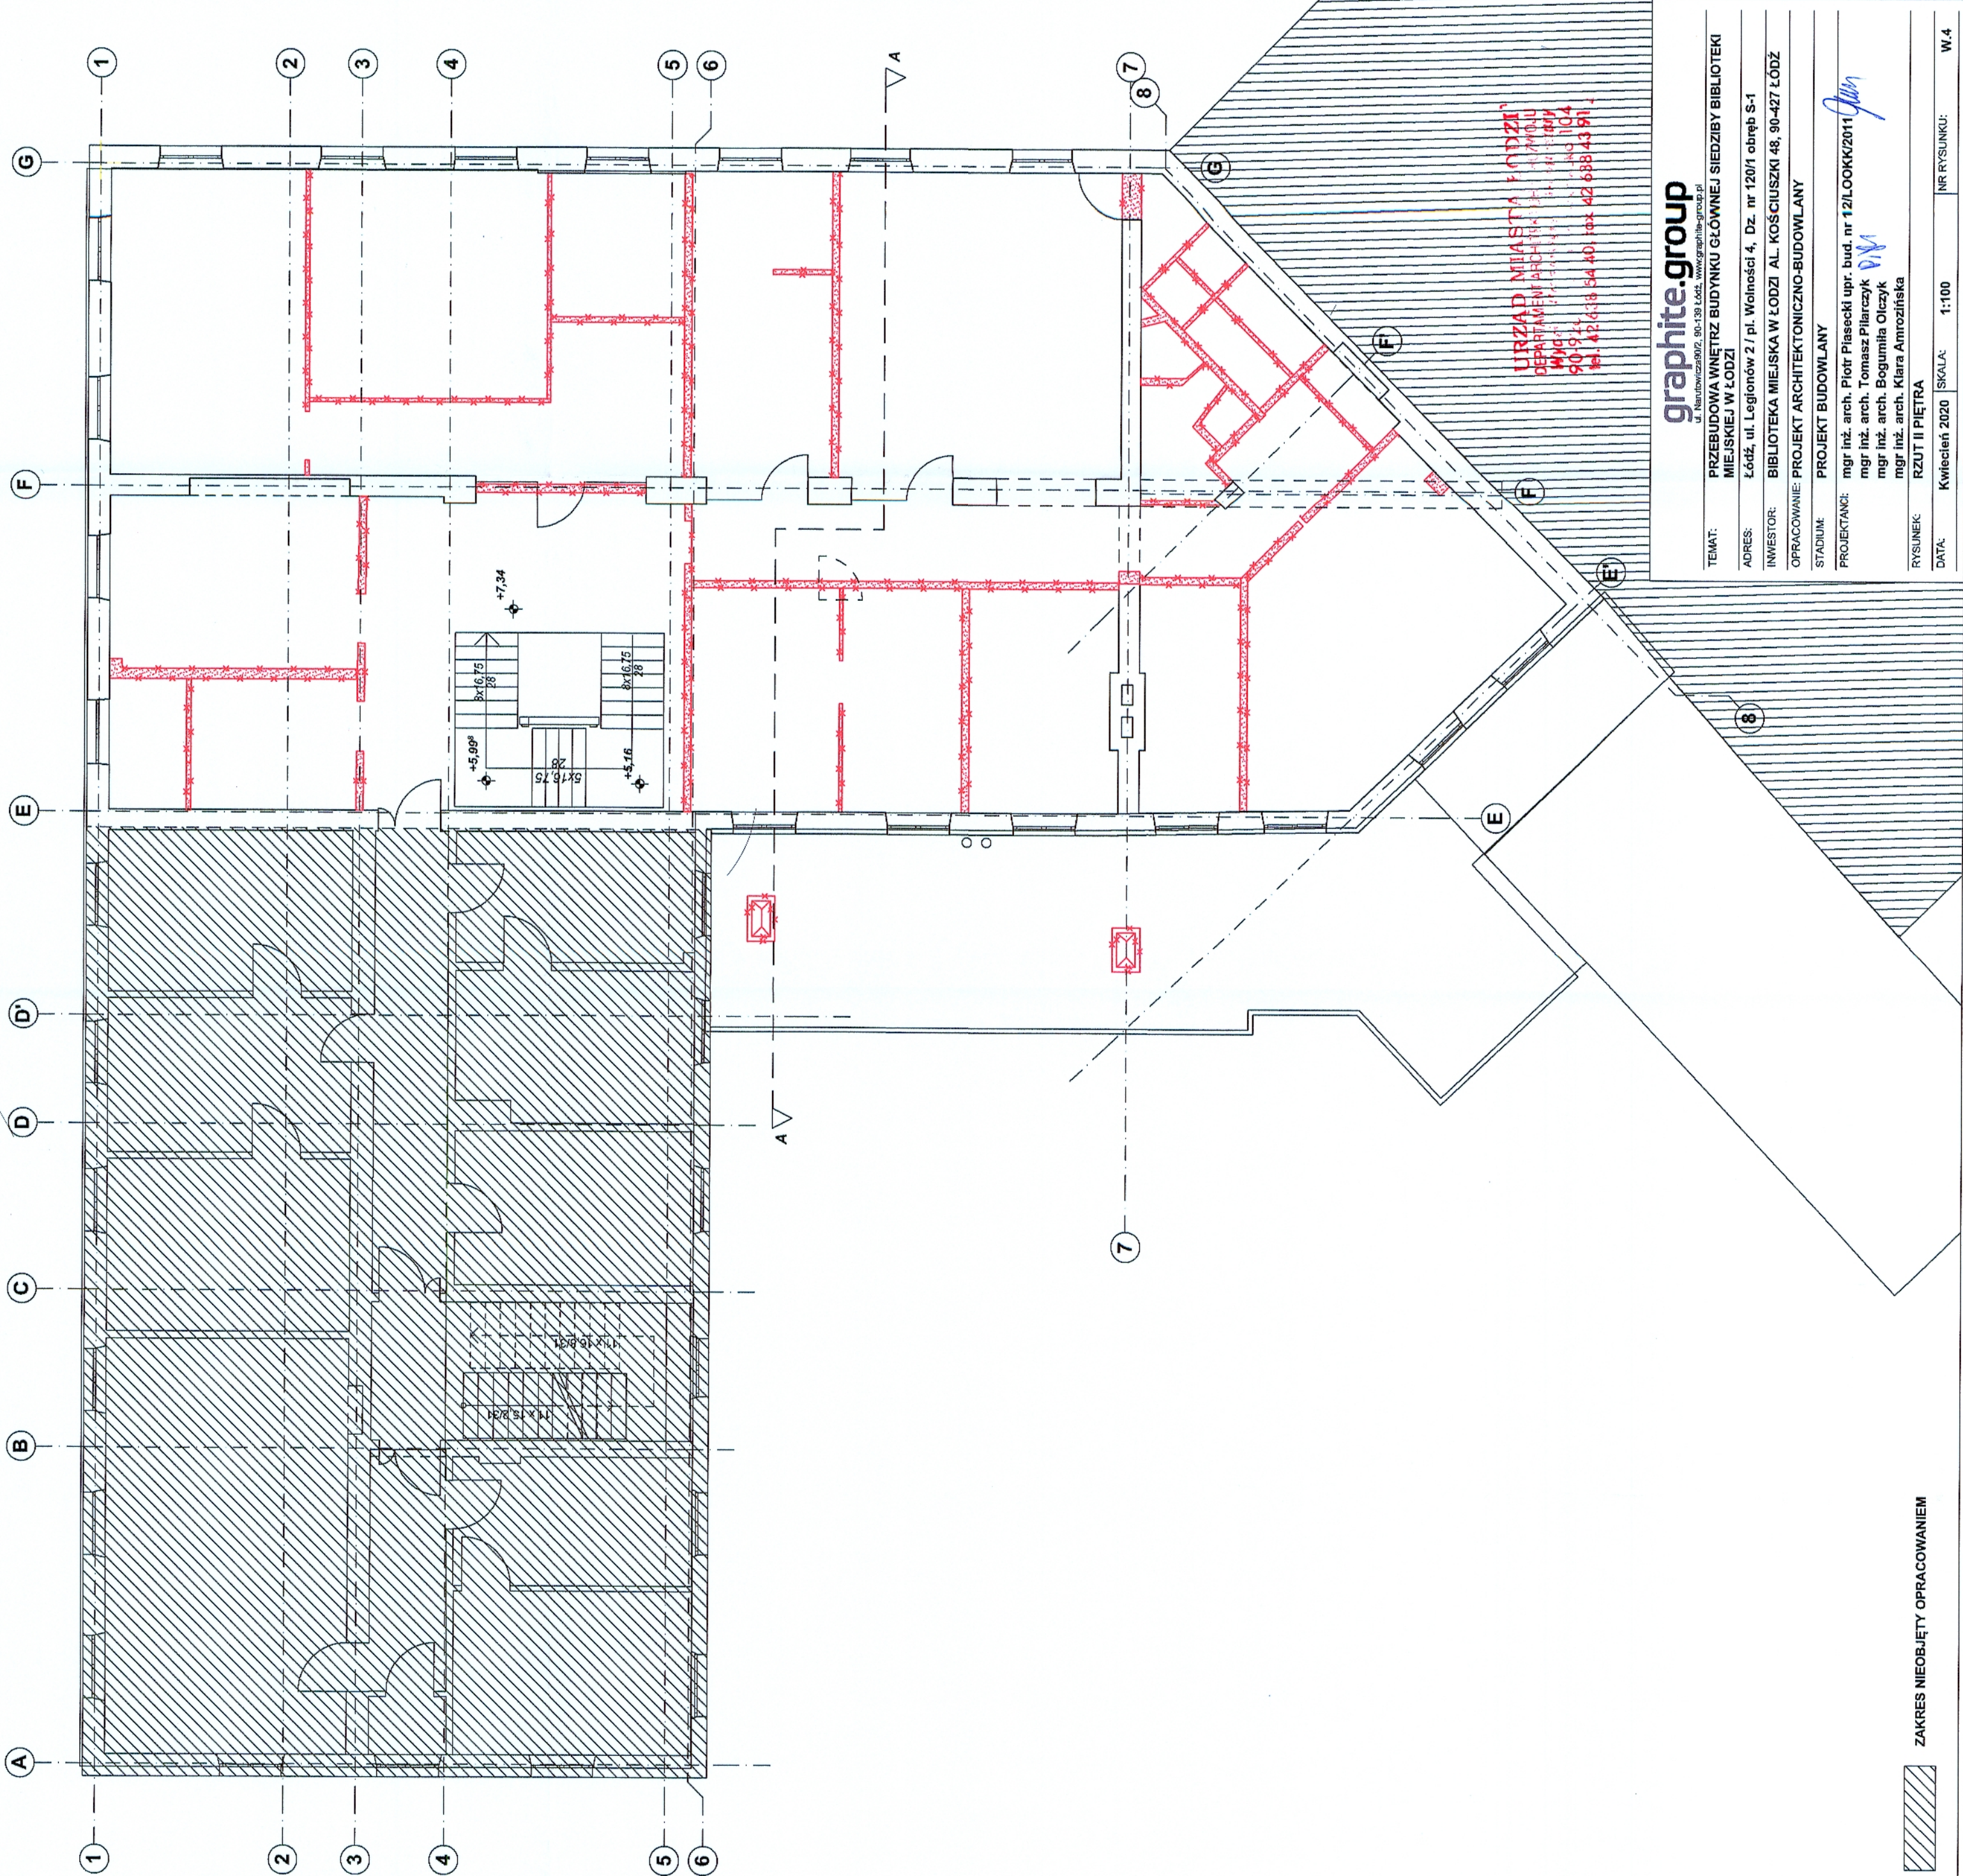

graphite.group

TEMAT:	PRZEBUDOWA WNETRZ BUDYNKU GŁÓWNEJ SIEDZIBY BIBLIOTEKI MIEJSKIEJ W ŁÓDZI
ADRES:	Łódź, ul. Legionów 2 / pl. Wolności 4, Dz. nr 120/1 obręb S-1
INWESTOR:	BIBLIOTEKA MIEJSKA W ŁÓDZI AL. KOŚCIUSZKI 48, 90-427 ŁÓDŹ
OPRACOWANIE:	PROJEKT ARCHITEKTONICZNO-BUDOWLANY
STADIUM:	PROJEKT BUDOWLANY
PROJEKTANT:	mgr inż. arch. Piotr Piasecki upr. bud. nr 12100KK/2011 mgr inż. arch. Tomasz Pilarczyk mgr inż. arch. Bogumiła Olczyk
RYSUJEK:	mgr inż. arch. Kłara Amrozińska
DATA:	Kwiecień 2020
SKALA:	1:100
NR RYSUNKU:	W.4

ZAKRES NIEOBJĘTY OPRACOWANIEM