


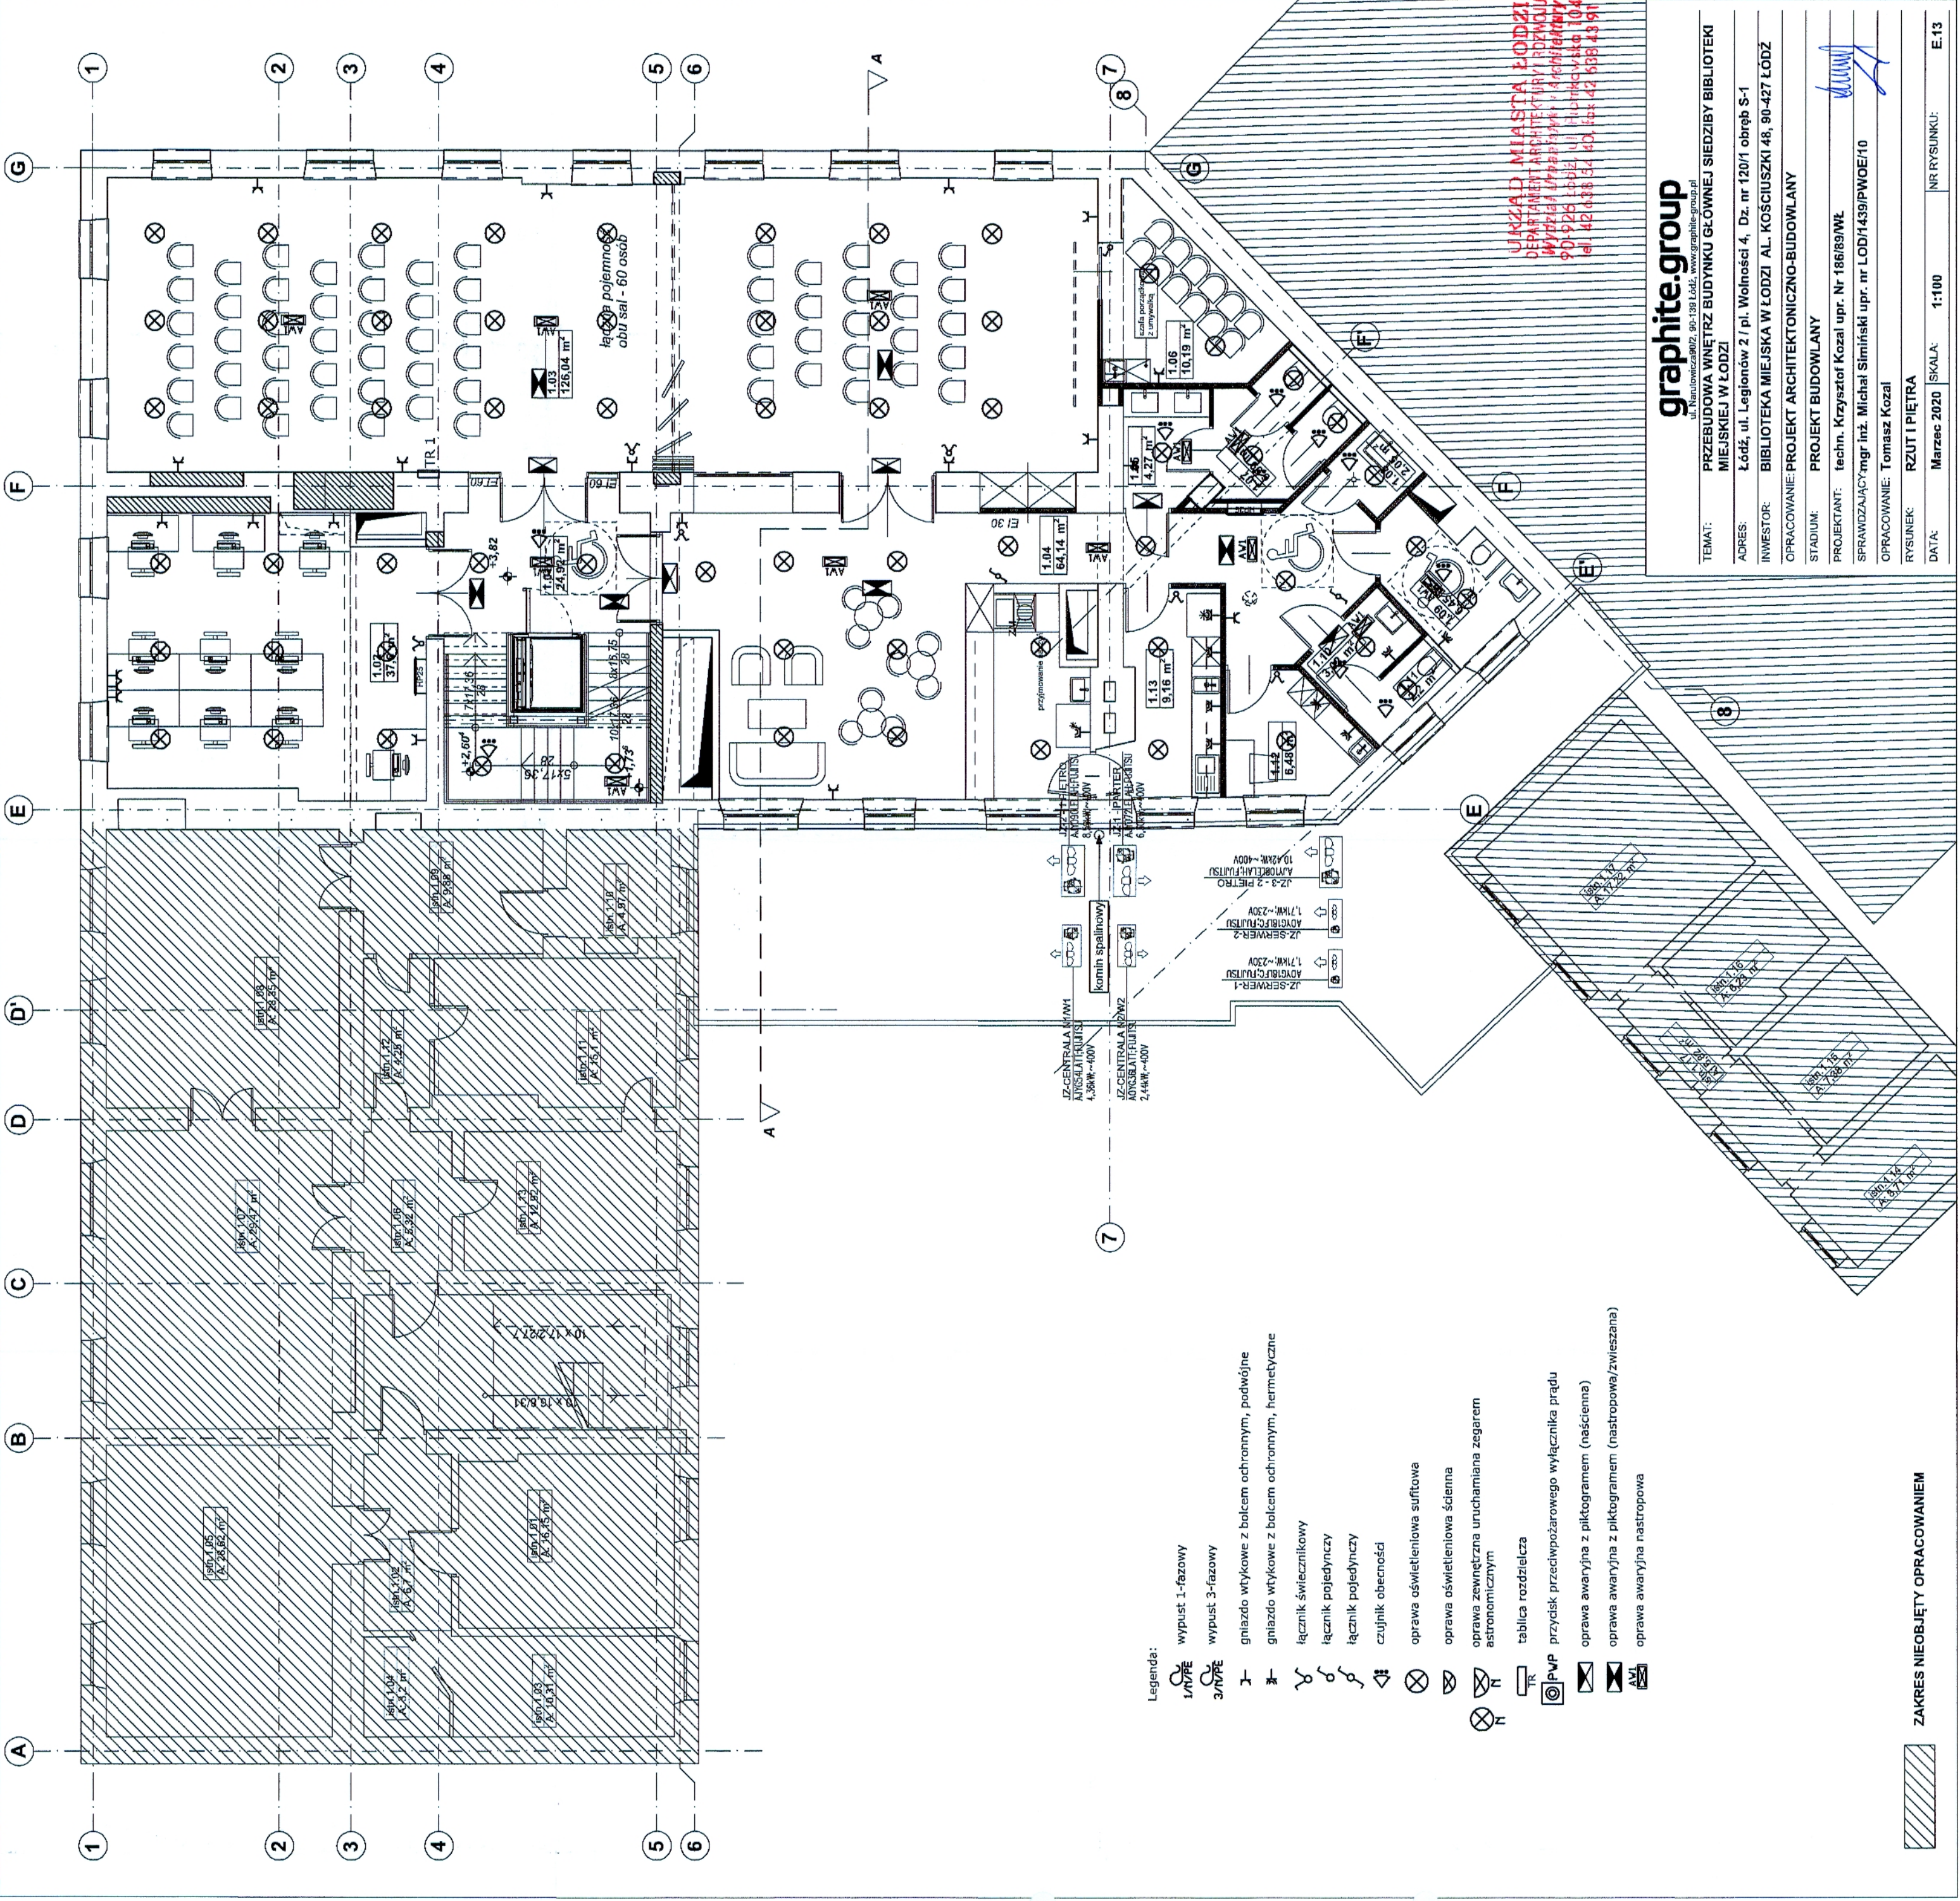

URZĄD MIASTA ŁÓDZI
DEPARTAMENT ARCHITEKTURY I DZIEDZINY
WYDZIAŁ ARCHITEKTURY I DZIEDZINY
90-926 Łódź, ul. Hutnicza 10A
tel. 42 638 34 40, fax 42 638 43 91

graphite.group

TEMAT:	PRZEBUDOWA WNĘTRZ BUDYNKU GŁÓWNEJ SIEDZIBY BIBLIOTEKI MIEJSKIEJ W ŁÓDZI
ADRES:	Łódź, ul. Legionów 2 / pl. Wolności 4, Dz. nr 120/1 obręb S-1
INWESTOR:	BIBLIOTEKA MIEJSKA W ŁÓDZI AL. KOŚCIUSZKI 48, 90-427 ŁÓDŹ
OPRACOWANIE:	PROJEKT ARCHITEKTONICZNO-BUDOWLANY
STADIUM:	PROJEKT BUDOWLANY
PROJEKTANT:	techn. Krzysztof Kozal upr. Nr 186/89WL
SPRAWDZAJĄCY mgr inż. Michał Siniński upr. nr LOD/1439/PWOE/10	
OPRACOWANIE:	Tomasz Kozal
RYSUJEK	RZUT I PIĘTRA
DATA:	Marzec 2020
SKALA:	1:100
NR RYSUNKU:	E.13

- Legenda:
- wypust 1-fazowy
 - wypust 3-fazowy
 - gniazdo wtykowe z bolcem ochronnym, podwójne
 - gniazdo wtykowe z bolcem ochronnym, hermetyczne
 - łącznik świecznikowy
 - łącznik pojedynczy
 - łącznik pojedynczy
 - czujnik obecności
 - oprawa oświetleniowa sufitowa
 - oprawa oświetleniowa ścienna
 - oprawa zewnętrzna uruchamiana zegarem astronomicznym
 - tablica rozdzielcza
 - przycisk przeciwpożarowego wyłącznika prądu
 - oprawa awaryjna z piktogramem (naścienna)
 - oprawa awaryjna z piktogramem (nastropowa/zwieszana)
 - oprawa awaryjna nastropowa

ZAKRES NIEOBJĘTY OPRACOWANIEM