


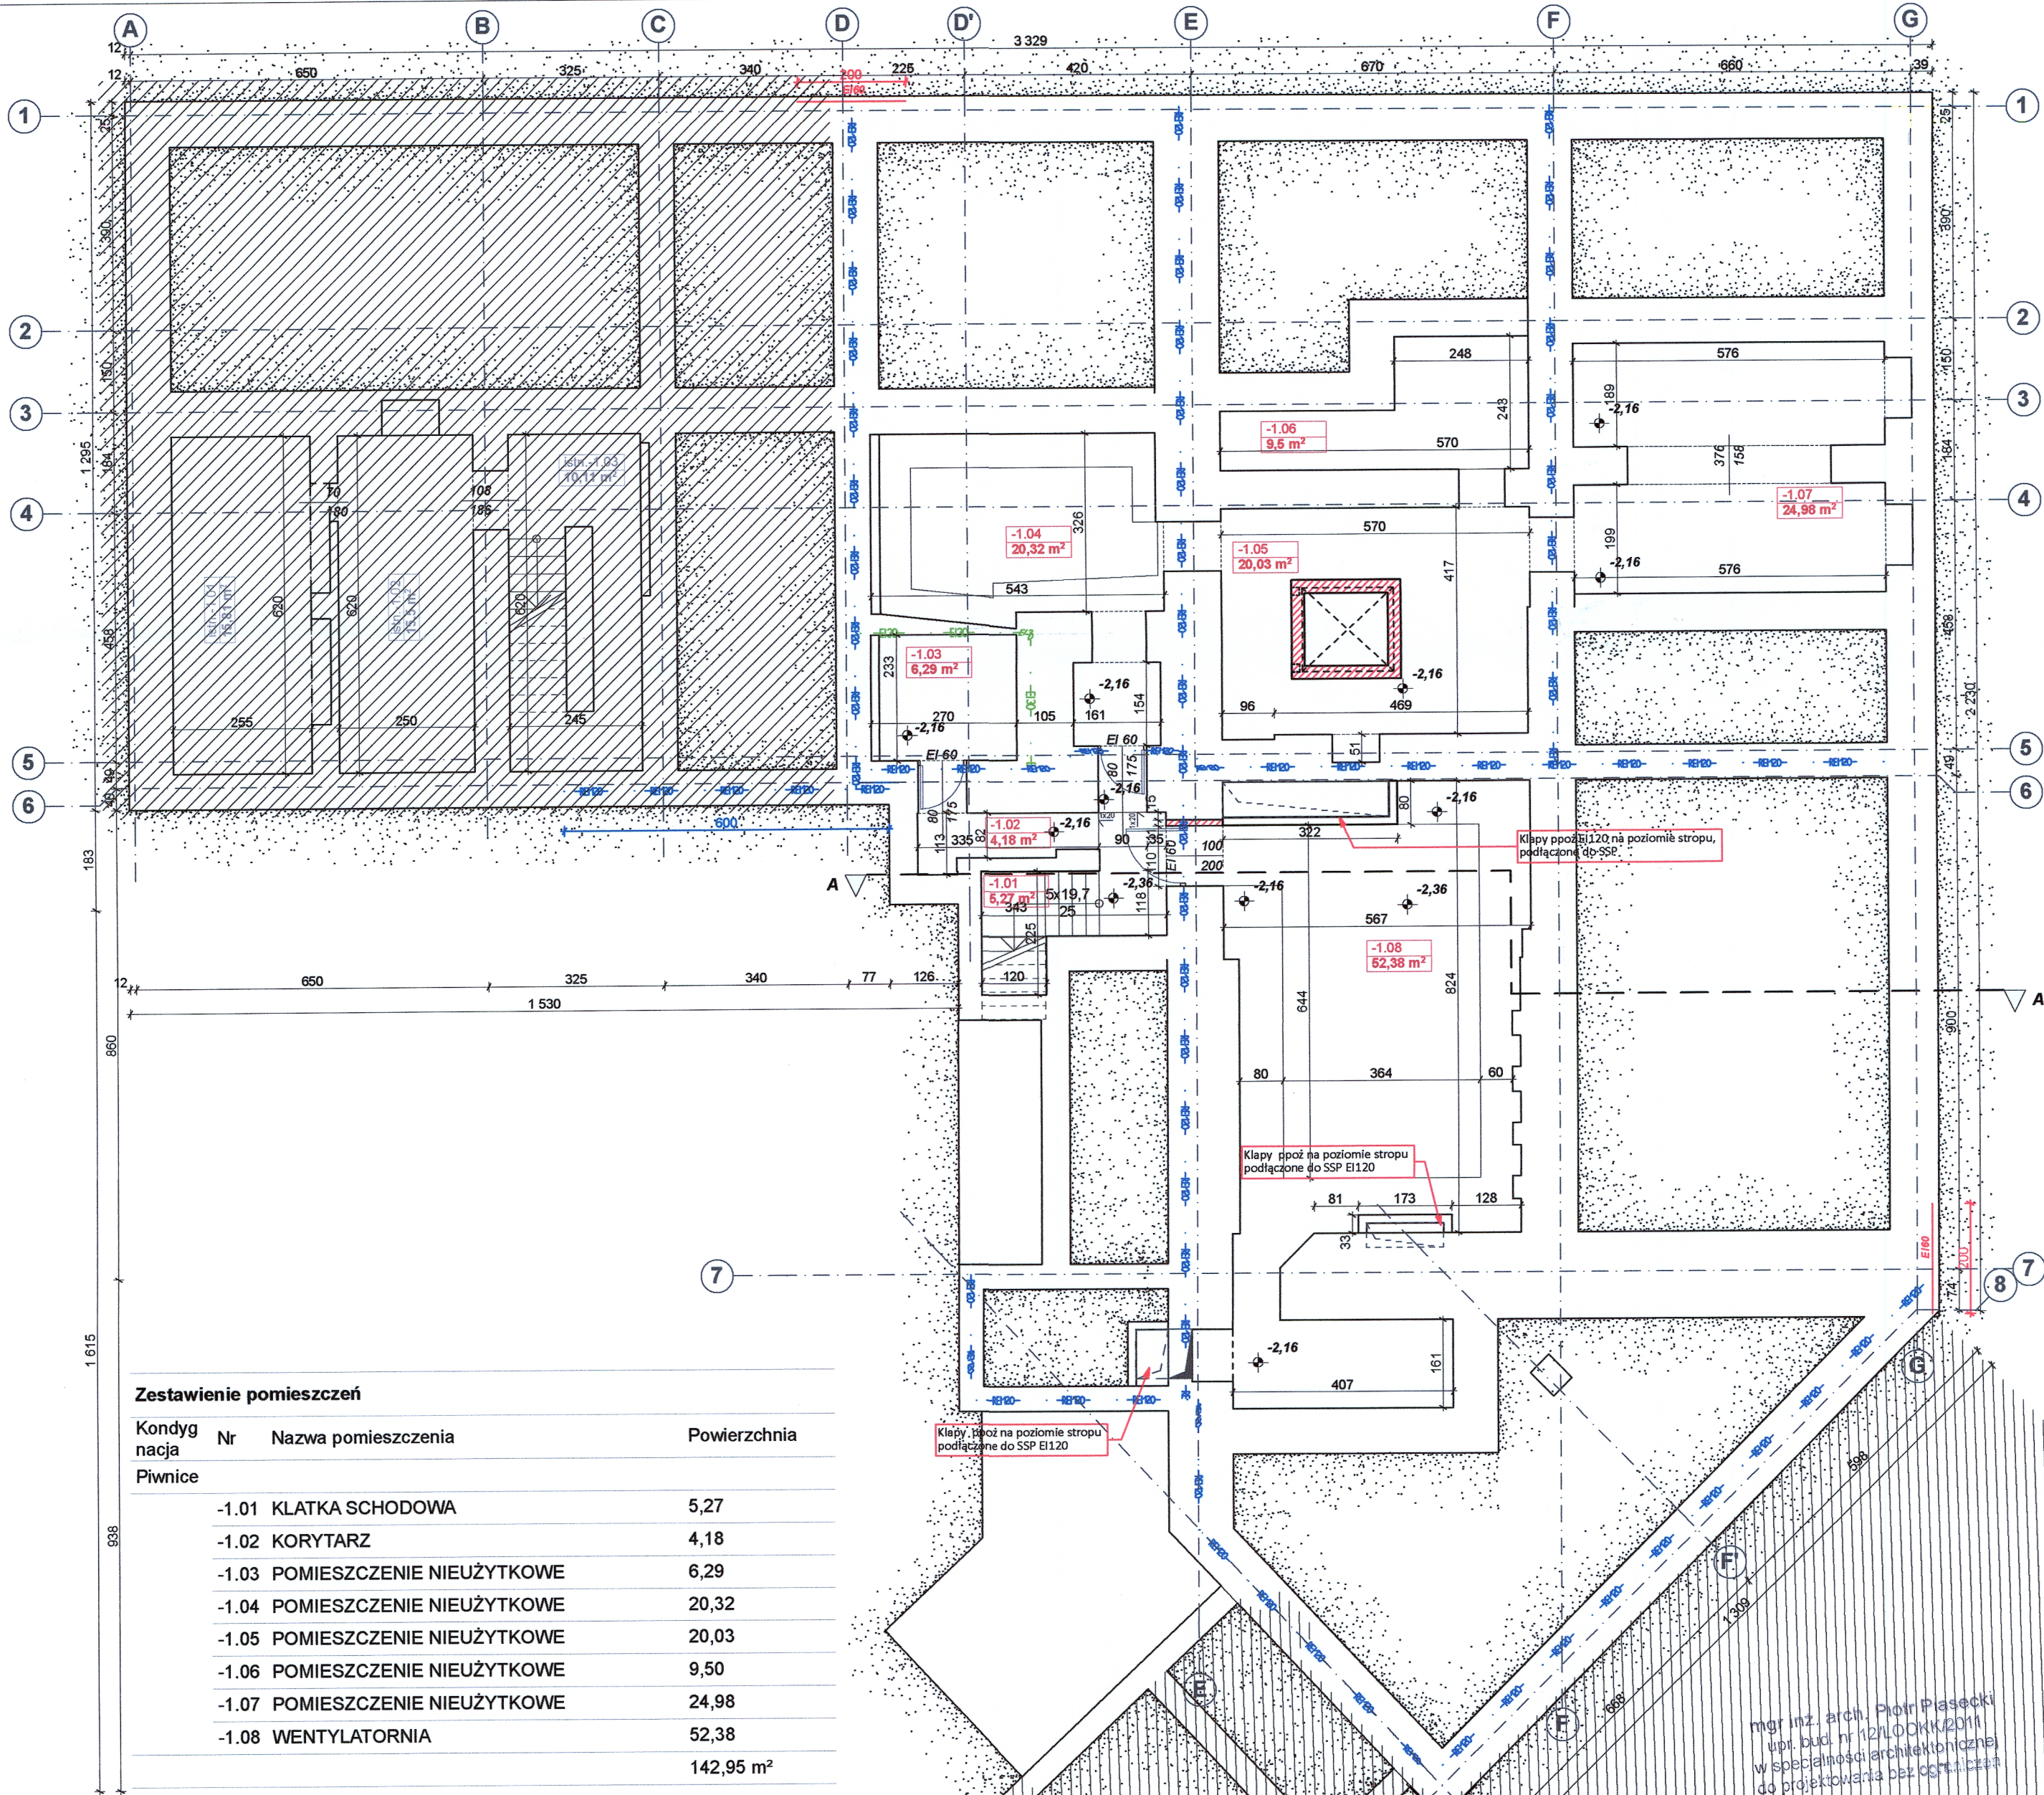

Zestawienie pomieszczeń

Kondygnacja	Nr	Nazwa pomieszczenia	Powierzchnia
Piwnice			
	-1.01	KLATKA SCHODOWA	5,27
	-1.02	KORYTARZ	4,18
	-1.03	POMIESZCZENIE NIEUŻYTKOWE	6,29
	-1.04	POMIESZCZENIE NIEUŻYTKOWE	20,32
	-1.05	POMIESZCZENIE NIEUŻYTKOWE	20,03
	-1.06	POMIESZCZENIE NIEUŻYTKOWE	9,50
	-1.07	POMIESZCZENIE NIEUŻYTKOWE	24,98
	-1.08	WENTYLATORNIA	52,38
			142,95 m ²

graphite.group
ul. Narutowicza 90/2, 90-139 Łódź, www.graphite-group.pl

TEMAT:	PRZEBUDOWA WNEȚRZ BUDYNKU GŁÓWNEJ SIEDZIBY BIBLIOTEKI MIEJSKIEJ W ŁÓDZI
ADRES:	Łódź, ul. Legionów 2 / pl. Wolności 4, Dz. nr 120/1 obręb S-1
INWESTOR:	BIBLIOTEKA MIEJSKA W ŁÓDZI AL. KOŚCIUSZKI 48, 90-427 ŁÓDŹ
OPRACOWANIE:	PROJEKT ARCHITEKTONICZNO-BUDOWLANY
STADIUM:	PROJEKT BUDOWLANY
PROJEKTANCI:	mgr inż. arch. Piotr Piasecki upr. bud. nr 12/LOOKK/2011 mgr inż. arch. Tomasz Piarczyk mgr inż. arch. Bogumiła Olczyk mgr inż. arch. Kłara Amrozińska
RYСУNEK:	RZUT PIWNIC
DATA:	Czerwiec 2020
SKALA:	1:100
NR RYSUNKU:	A.2.1