


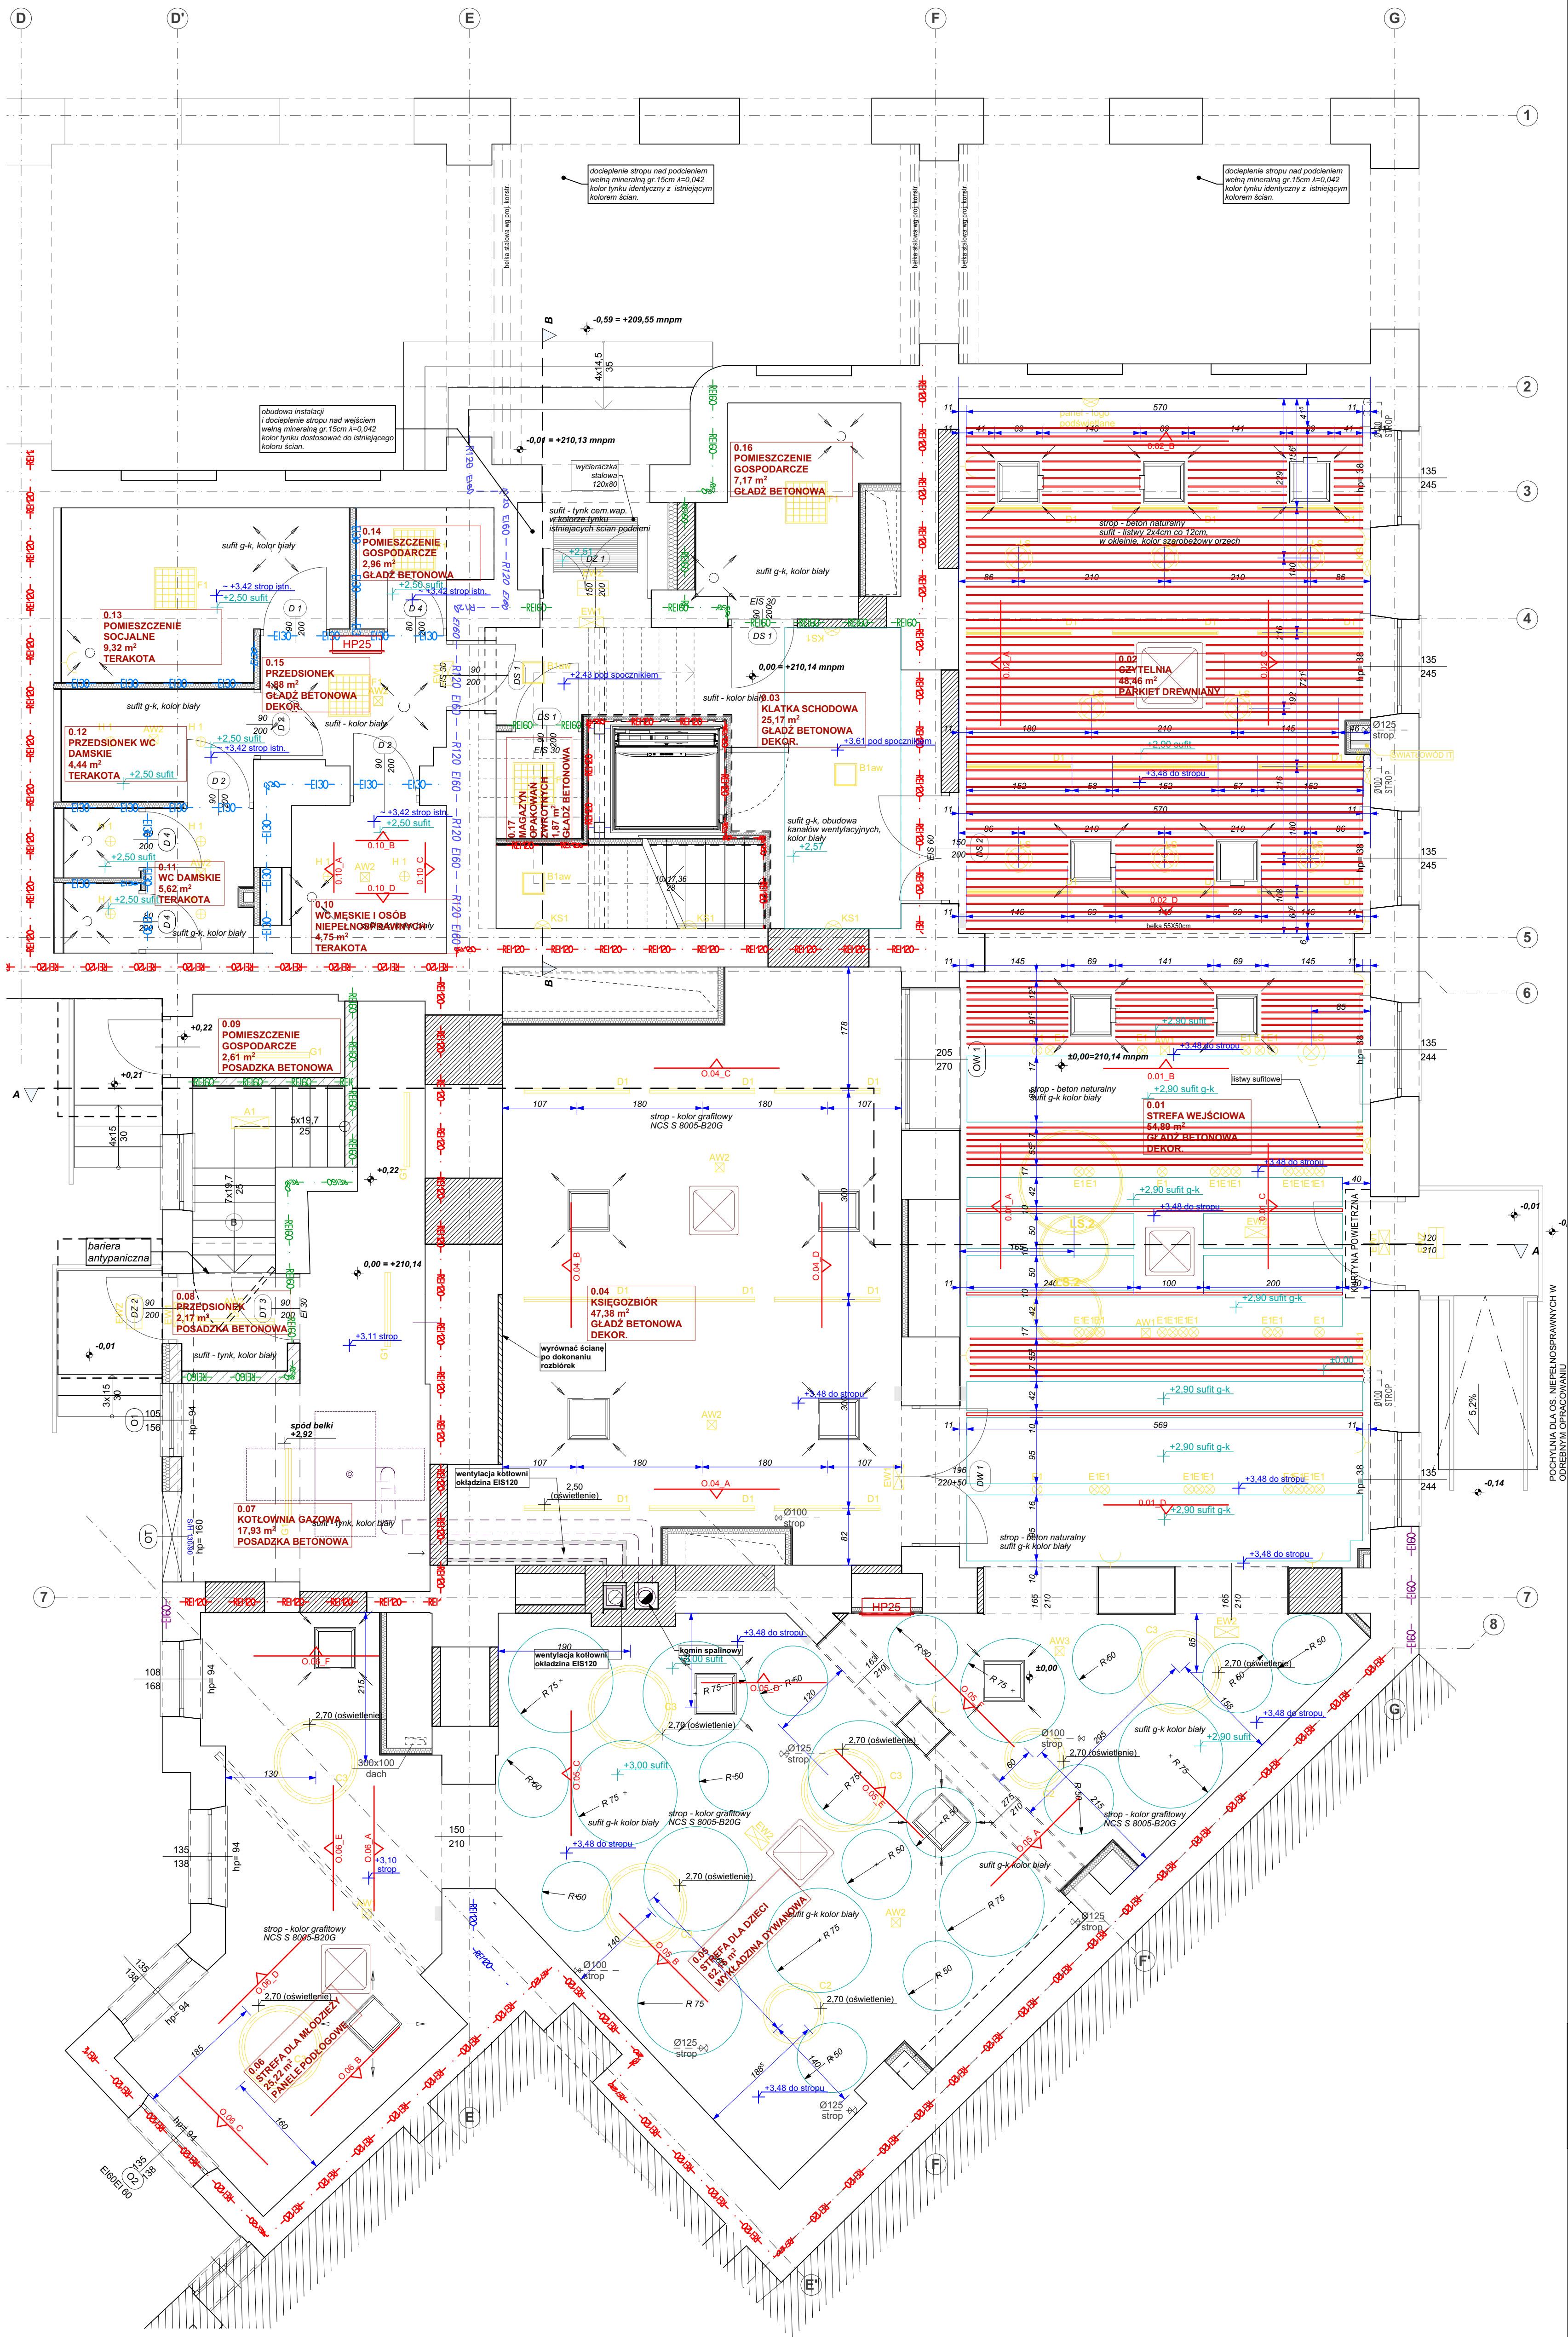

LEGENDA:

A1	LED 4300lm 36W IP44
B1	LED 3100lm 43W IP44
B1aw	LED 3100lm 43W IP44 z modulem awaryjnym
C2	RING 87cm LED 3500lm 50W
C3	RING 1200 LED 840 7000lm 89W
D1	OŚW. LINIOWE LED 3000lm 29W
D1D	OŚW. LINIOWE LED 3000lm 29W DALI
E1	DOWNLIGHT 8cm 1000lm 10W
E2	DOWNLIGHT 1000lm 10W
F1	OPRAWA 60x60cm LED 4300lm 35W
F2	OPRAWA 60x60cm LED 4100lm 35W
G1	OPRAWA PRZEMYSŁOWA 4000lm 27W
H1	OPRAWA SPOT MAŁY 80 820lm 8W
I1	OPRAWA LINIOWA 150cm LED 5700lm 50W
I2	OPRAWA LINIOWA 150cm 4400lm 36W
AW1-AW4	OŚWIETLLENIE AWARYJNE
EW	OŚWIETLLENIE EWAKUACYJNE

SUFITY PODWIESZANE:

	SUFIT PODWIESZANY G-K RASTROWY, W KOLORZE BIAŁYM
	SUFIT PODWIESZANY LISTWOWY, DREWNIANY, KOLOR - SZAROBRAZOWY ORZECH
	SUFIT PODWIESZANY G-K GŁADKI, W KOLORZE BIAŁYM
	LAMELE SUFITOWE, W KOLORZE SZARONIEBISKIM NCS S1510-B20G
	URZĄDZENIA WENTYLACJI - NAWIEW
	URZĄDZENIA WENTYLACJI - NAWIEW
	PODSTROPOWE URZĄDZENIA KLIMATYZACJI

UNAWAGA:

1. RYSUNEK ROZPATRYWAĆ ŁĄCZNIE Z POZOSTAŁYMI RYSUNKAMI I OPISEM TECHNICZNYM KONSTRUKCJI ORAZ Z PROJEKTEM ARCHITEKTURY I PROJEKTAMI BRANŻOWYMI.

2. NIE NALEŻY DOMIERZAĆ ODLEGŁOŚCI NA RYSUNKACH. WSZYSTKIE WĄTPLIWOŚCI NALEŻY WYJAŚNIĆ Z PROJEKTANTEM.

3. WSZYSTKIE MATERIAŁY I TECHNOLOGIE POWINNY POSIADAĆ PRZEWIDZIANE PRAWEM I ODPOWIEDNIMI PRZEPISAMI DOPUSZCZENIA, ATESTY I CERTYFIKATY.

4. WSZYSTKIE ROBOTY BUDOWLANE POWINNY BYĆ WYKONYWANE ZGODNIE ZE SZUKĄ BUDOWLANĄ I ODPOWIEDNIAĆ WARUNKOM TECHNICZNYM WYKONANIA I OBIORU ROBÓT BUDOWLANO-MONTAŻOWYCH.

5. WSZYSTKIE WYMIARY NALEŻY WERYFIKOWAĆ NA BUDOWIE.

graphite.group
ul. Narutowicza 90/2, 90-139 Łódź, www.graphite-group.pl

TEMAT:	PRZEBUDOWA WNĘTRZ BUDYNKU GŁÓWNEJ SIEDZIBY BIBLIOTEKI MIEJSKIEJ W ŁÓDZI
ADRES:	Łódź, ul. Legionów 2 / pl. Wolności 4, Dz. nr 120/1 obręb S-1
INWESTOR:	BIBLIOTEKA MIEJSKA W ŁÓDZI AL. KOŚCIUSZKI 48, 90-427 ŁÓDŹ
OPRACOWANIE:	PROJEKT ARCHITEKTONICZNO-BUDOWLANY
STADIUM:	PROJEKT WYKONAWCZY
PROJEKTANCI:	mgr inż. arch. Piotr Piasecki upr. bud. nr 12/LOOKK/2011 mgr inż. arch. Tomasz Pilarczyk mgr inż. arch. Bogumiła Olczyk
RYSEK:	RZUT SUFITÓW I OŚWIETLNIA PARTERU
DATA:	Wrzesień 2020
SKALA:	1:50
NR RYSUNKU:	WN.2.01