
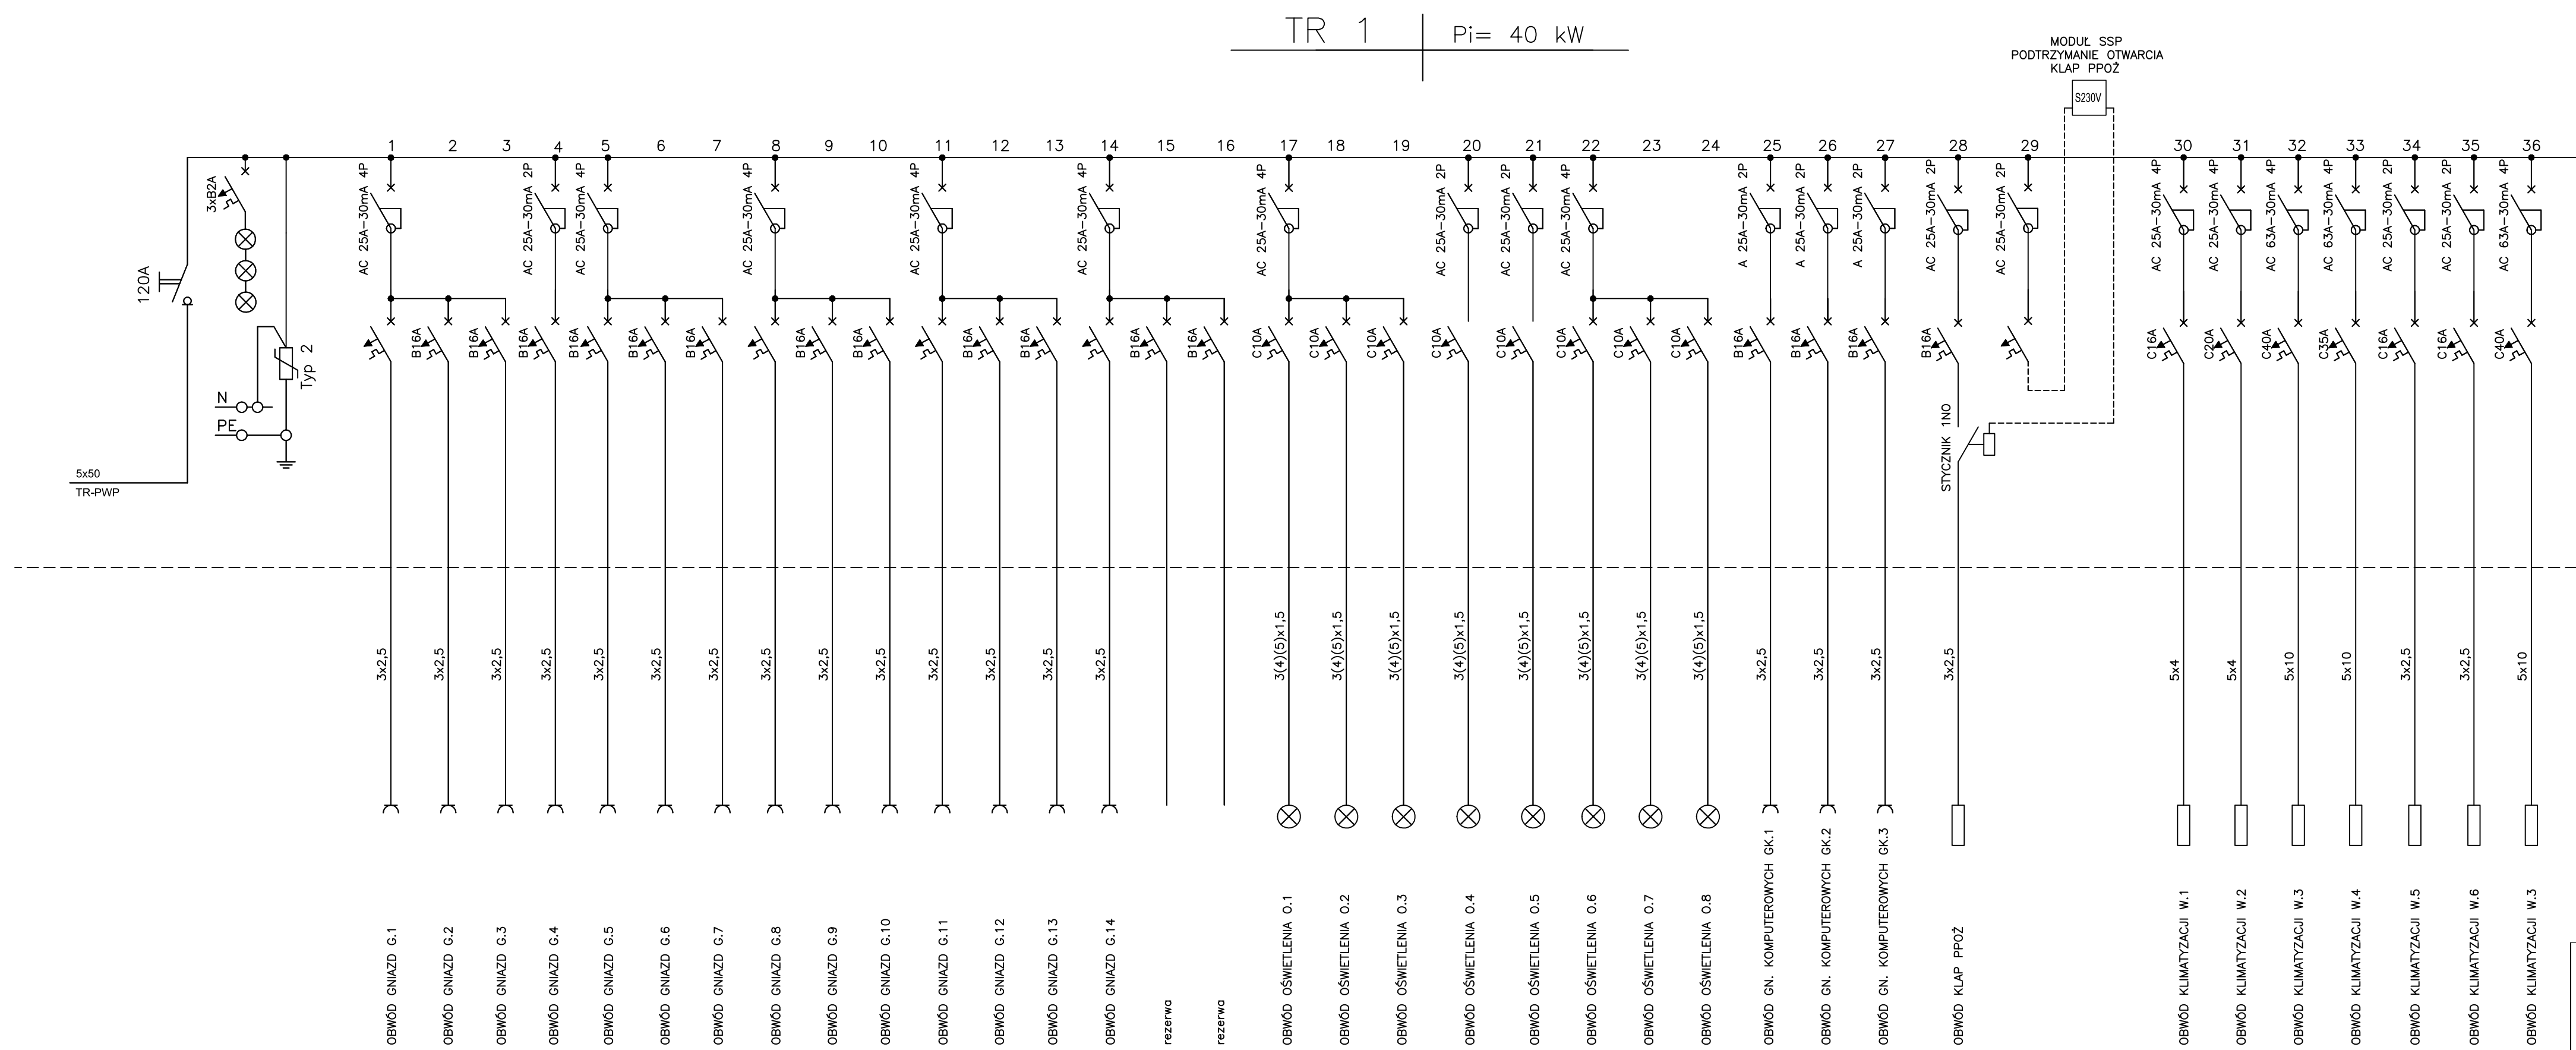


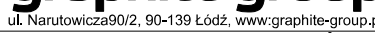

TR 1 | $P_i = 40 \text{ kW}$

Uwagi:

		
ul. Włocławska 10/110, 01-644 Warszawa, tel. 22 626 12 12, 22 626 12 13		
TEMAT:	PRZEBUDOWA WNETRZ BUDYNKU GŁÓWNEJ SIEDZIBY BIBLIOTEKI MIEJSKIEJ W ŁÓDZI	
ADRES:	Łódź, ul. Legionów 2 / pl. Wolności 4, Dz. nr 120/1 obręb S-1	
INWESTOR:	BIBLIOTEKA MIEJSKA W ŁÓDZI AL. KOŚCIUSZKI 48, 90-427 ŁÓDŹ	
OPRACOWANIE:	PROJEKT ARCHITEKTONICZNO-BUDOWLANY	
STADIUM:	PROJEKT WYKONAWCZY	
PROJEKTANT:	techn. Krzysztof Kozal, upr. Nr 186/89/WŁ	
OPRACOWANIE:	Tomasz Kozal	
RYSunek:	SCHEMAT TR 1	
DATA:	LIPIEC 2020	SKALA:
		NR RYSUNKU:
		E.8

TEMAT:	PRZEBUDOWA WNETRZ BUDYNKU GŁÓWNEJ SIEDZIBY BIBLIOTEKI MIEJSKIEJ W ŁÓDZI
ADRES:	Łódź, ul. Legionów 2 / pl. Wolności 4, Dz. nr 120/1 obręb S-1
INWESTOR:	BIBLIOTEKA MIEJSKA W ŁÓDZI AL. KOŚCIUSZKI 48, 90-427 ŁÓDŹ
OPRACOWANIE:	PROJEKT ARCHITEKTONICZNO-BUDOWLANY
STADIUM:	PROJEKT WYKONAWCZY
PROJEKTANT:	techn. Krzysztof Kozal upr. Nr 186/89/WŁ

OPRACOWANIE: Tomasz Kozal

RYSUNEK: SCHEMAT TR 1

DATA:	Lipiec 2020	SKALA:		NR RYSUNKU:	E.8
-------	--------------------	--------	--	-------------	------------