


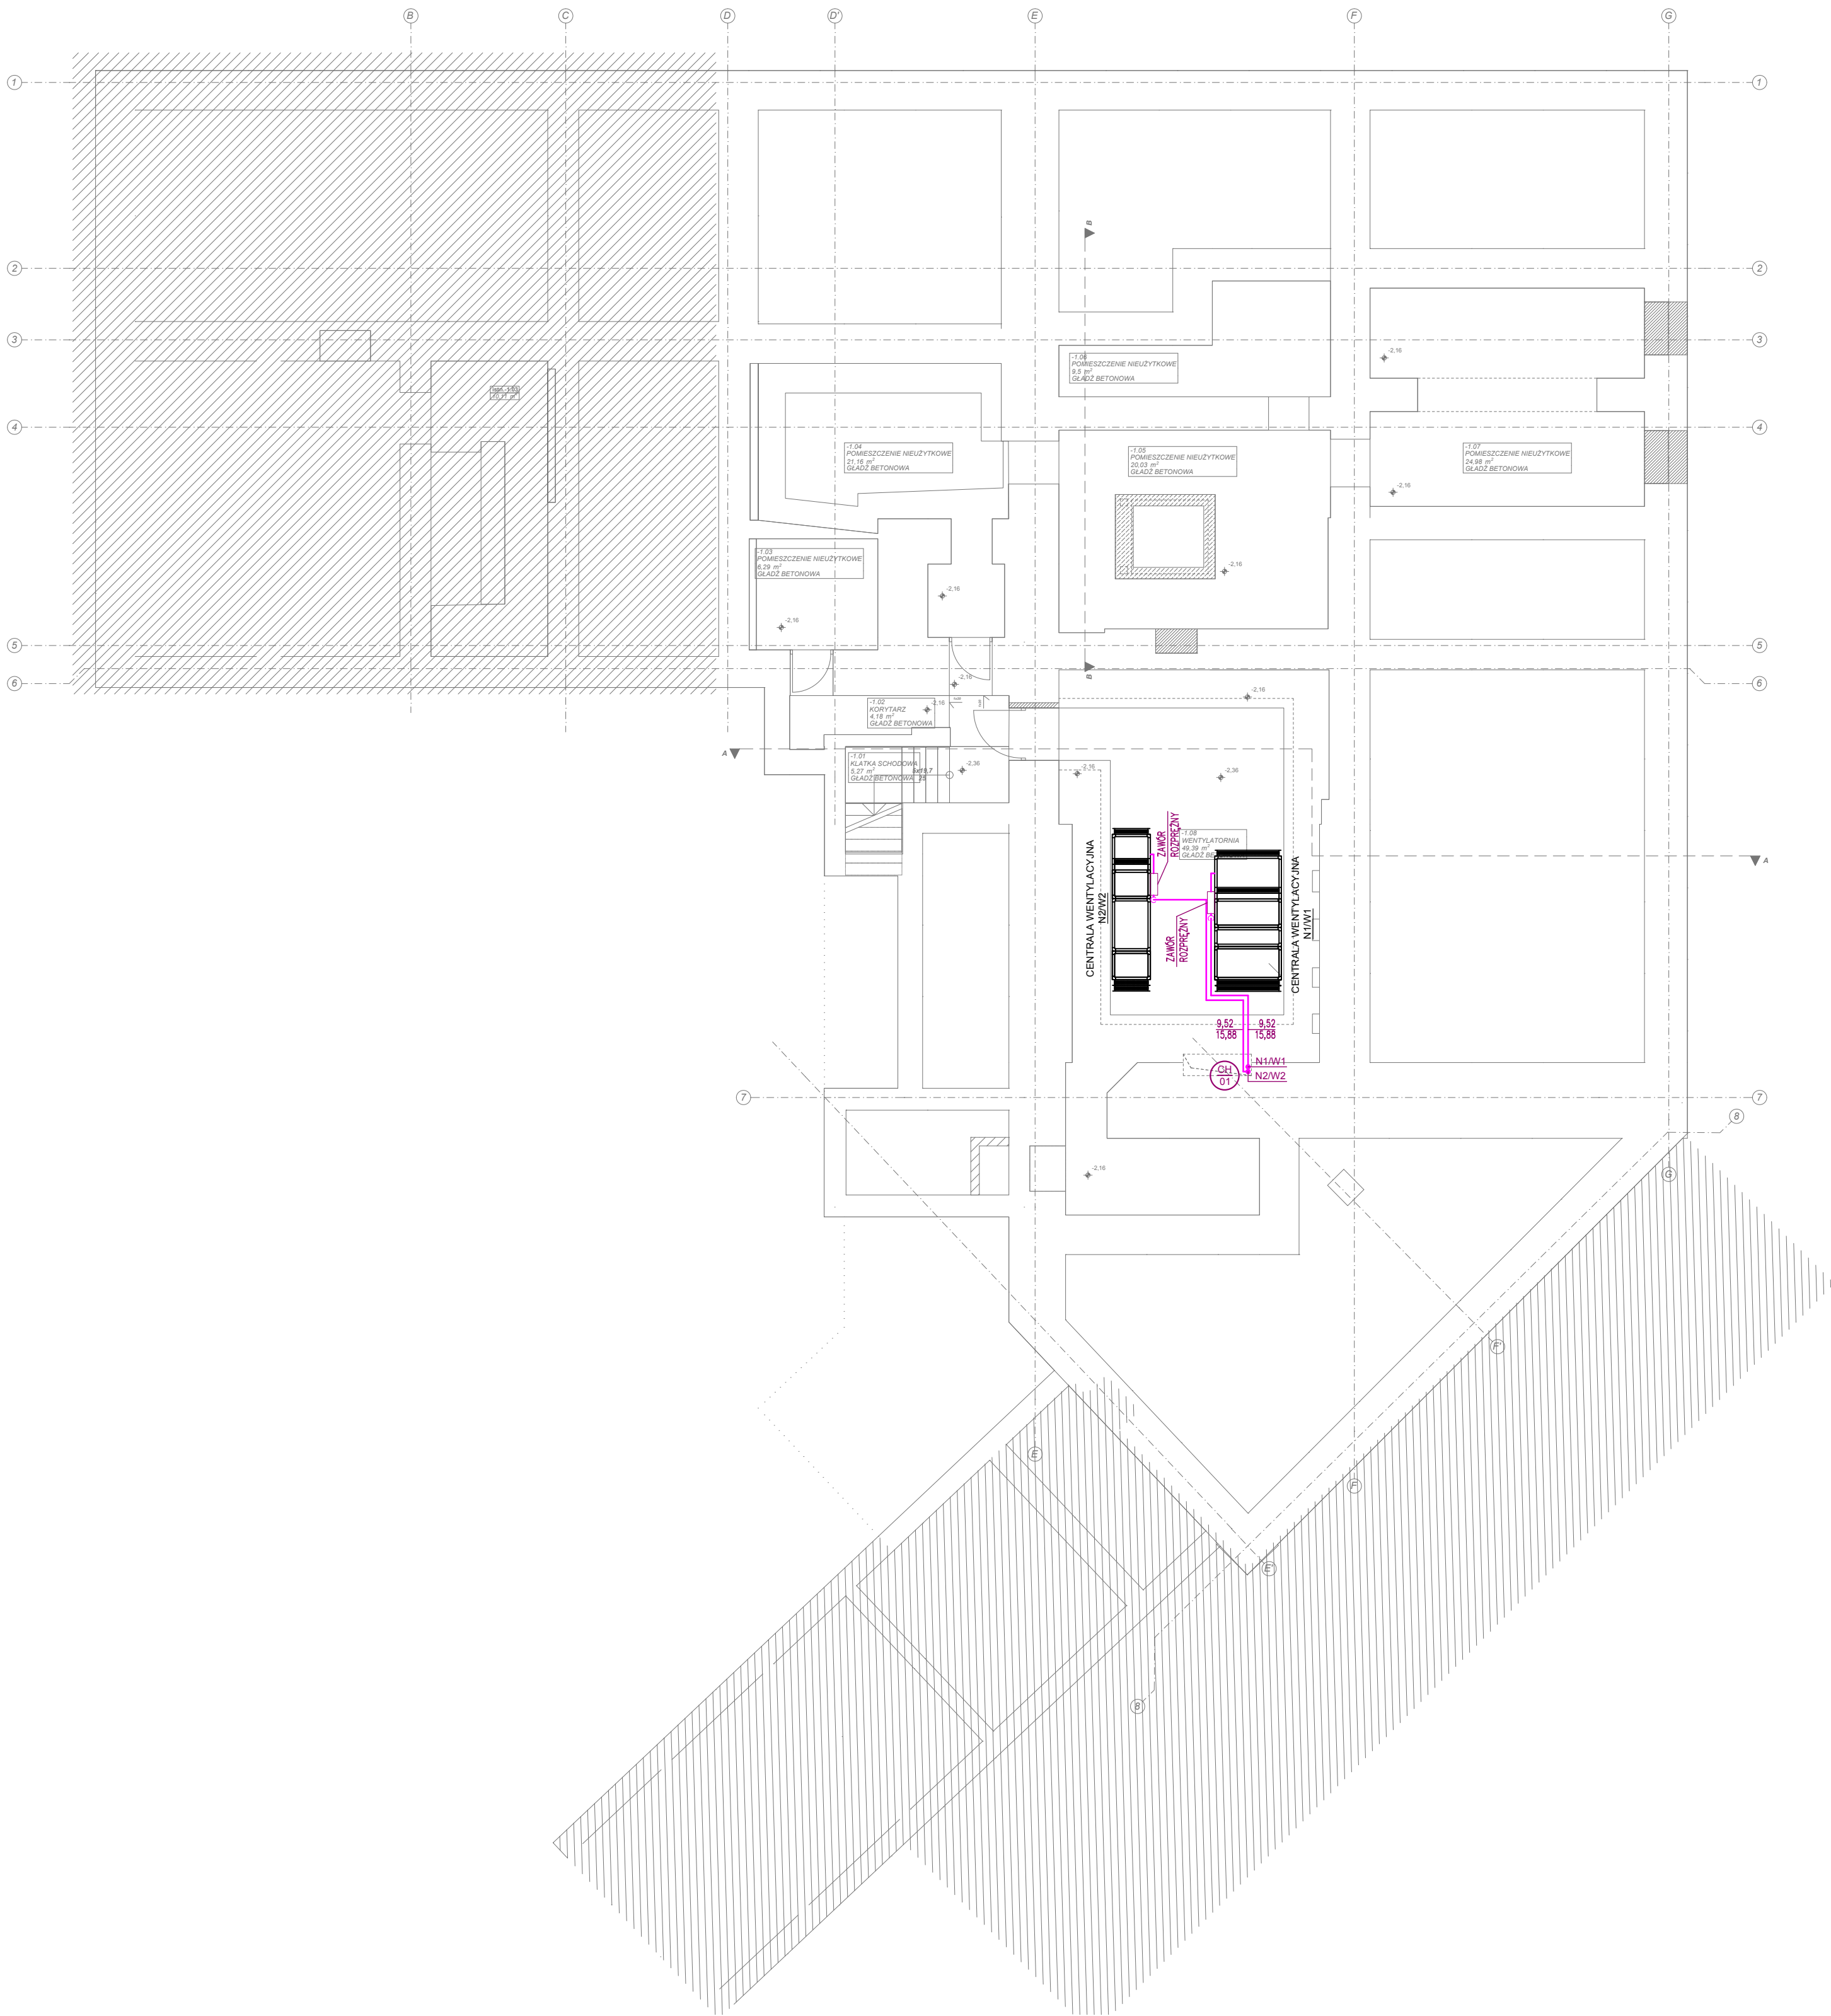

LEGENDA:

FREON – RURY MIEDZIANE

ZMIANA TRASY RUROCIĄGU W DÓŁ

ZMIANA KIERUNKU RUROCIĄGU W GÓRĘ

GH

DT

OZNACZENIE PIONU INSTALACJI FREONOWEJ

ZABEZPIECZENIE PRZECIWPÓŻAROWE/PRZEPUST

UWAGI:

1. INSTALACJĘ FREONU WYKONAĆ Z RUR MIEDZIANYCH OCHŁODNICZYCH ŁĄCZONYCH METODĄ LUTOWNIA TWARDEGO.

2. PRZESŁA RUROCIĄGU PRZECI PRZESŁOY BUDOWANE W RURZE OSŁONOWEJ STALOWEJ.

3. WALECZY WYKONAĆ ODŁĄCZ. TERMICZNA I ANTYROZCIENIOWA INSTALACJA FREONU Z PREFABRYKOWANYCH OGIŁIN Z CZARNEGO KAUCZUKU SYNTETYCZNEGO.

4. RUROCIĄGU FREONU PROWADZONE NA ZEWNĄTRZ BUDYNKU MUSZĄ BYĆ WYKŁADANE W SYSTEMOWĄ POWŁOKĘ ALUMINIOWĄ ZABEZPIECZAJĄCĄ PRZED PROMIENIOWANIEM UV I USZKODZENIAMI MECHANICZNYMI.

5. SKROPLINY PROWADZIĆ ZE SPADKIEM min.0,5% W KIERUNKU ODPLYWU JEMNYMI.

6. PRZESŁA INSTALACJA PRZECI PRZESŁOY ODDZIELONA PRZECIWPÓŻAROWEGO ZABEZPIECZYĆ W KLASIE OPORNOŚCI OGNIOWEJ TYCH PRZESŁOY W TECHNOLOGII WŁASNEJ DLA RODZAJU ŚREDNICY RUR.

7. PRZESŁA INSTALACJA PRZECI PRZESŁOY DLA KTÓRYCH WYMAGANA JEST KLASA OPORNOŚCI OGNIOWEJ NIE NIŻSZA NIŻ R60 LUB R60, A NIEODPOWIEDZIALNYCH ODDZIELONA PRZECIWPÓŻAROWEGO, ZABEZPIECZYĆ W KLASIE OPORNOŚCI OGNIOWEJ TYCH PRZESŁOY.

graphite.group ul. Narutowicza90/2, 90-139 Łódź, www.graphite-group.pl		
TEMAT:	PRZEBUDOWA WNEŹRZ BUDYNKU GŁÓWNEJ SIEDZIBY BIBLIOTEKI MIEJSKIEJ W ŁÓDZI	
ADRES:	Łódź, ul. Legionów 2 / pl. Wolności 4, Dz. nr 120/1 obręb S-1	
INWESTOR:	BIBLIOTEKA MIEJSKA W ŁÓDZI AL. KOŚCIUSZKI 48, 90-427 ŁÓDŹ	
STADIUM:	Projekt wykonawczy	
BRANŻA:	Instalacje sanitarne	
PROJEKTANT:	mgr inż. Agnieszka CHRUSTOWSKA upr.bud.nr LOD/2243/PWOS/13	
SPRAWDZAJĄCY:	mgr inż. Michał Krysiak upr.bud.nr LOD/0924/POOS/08	
RYSEK:	Rzut piwnicy. Instalacja schładzania powietrza.	
DATA:	Lipiec 2020r.	NR RYSUNKU: IS-18