


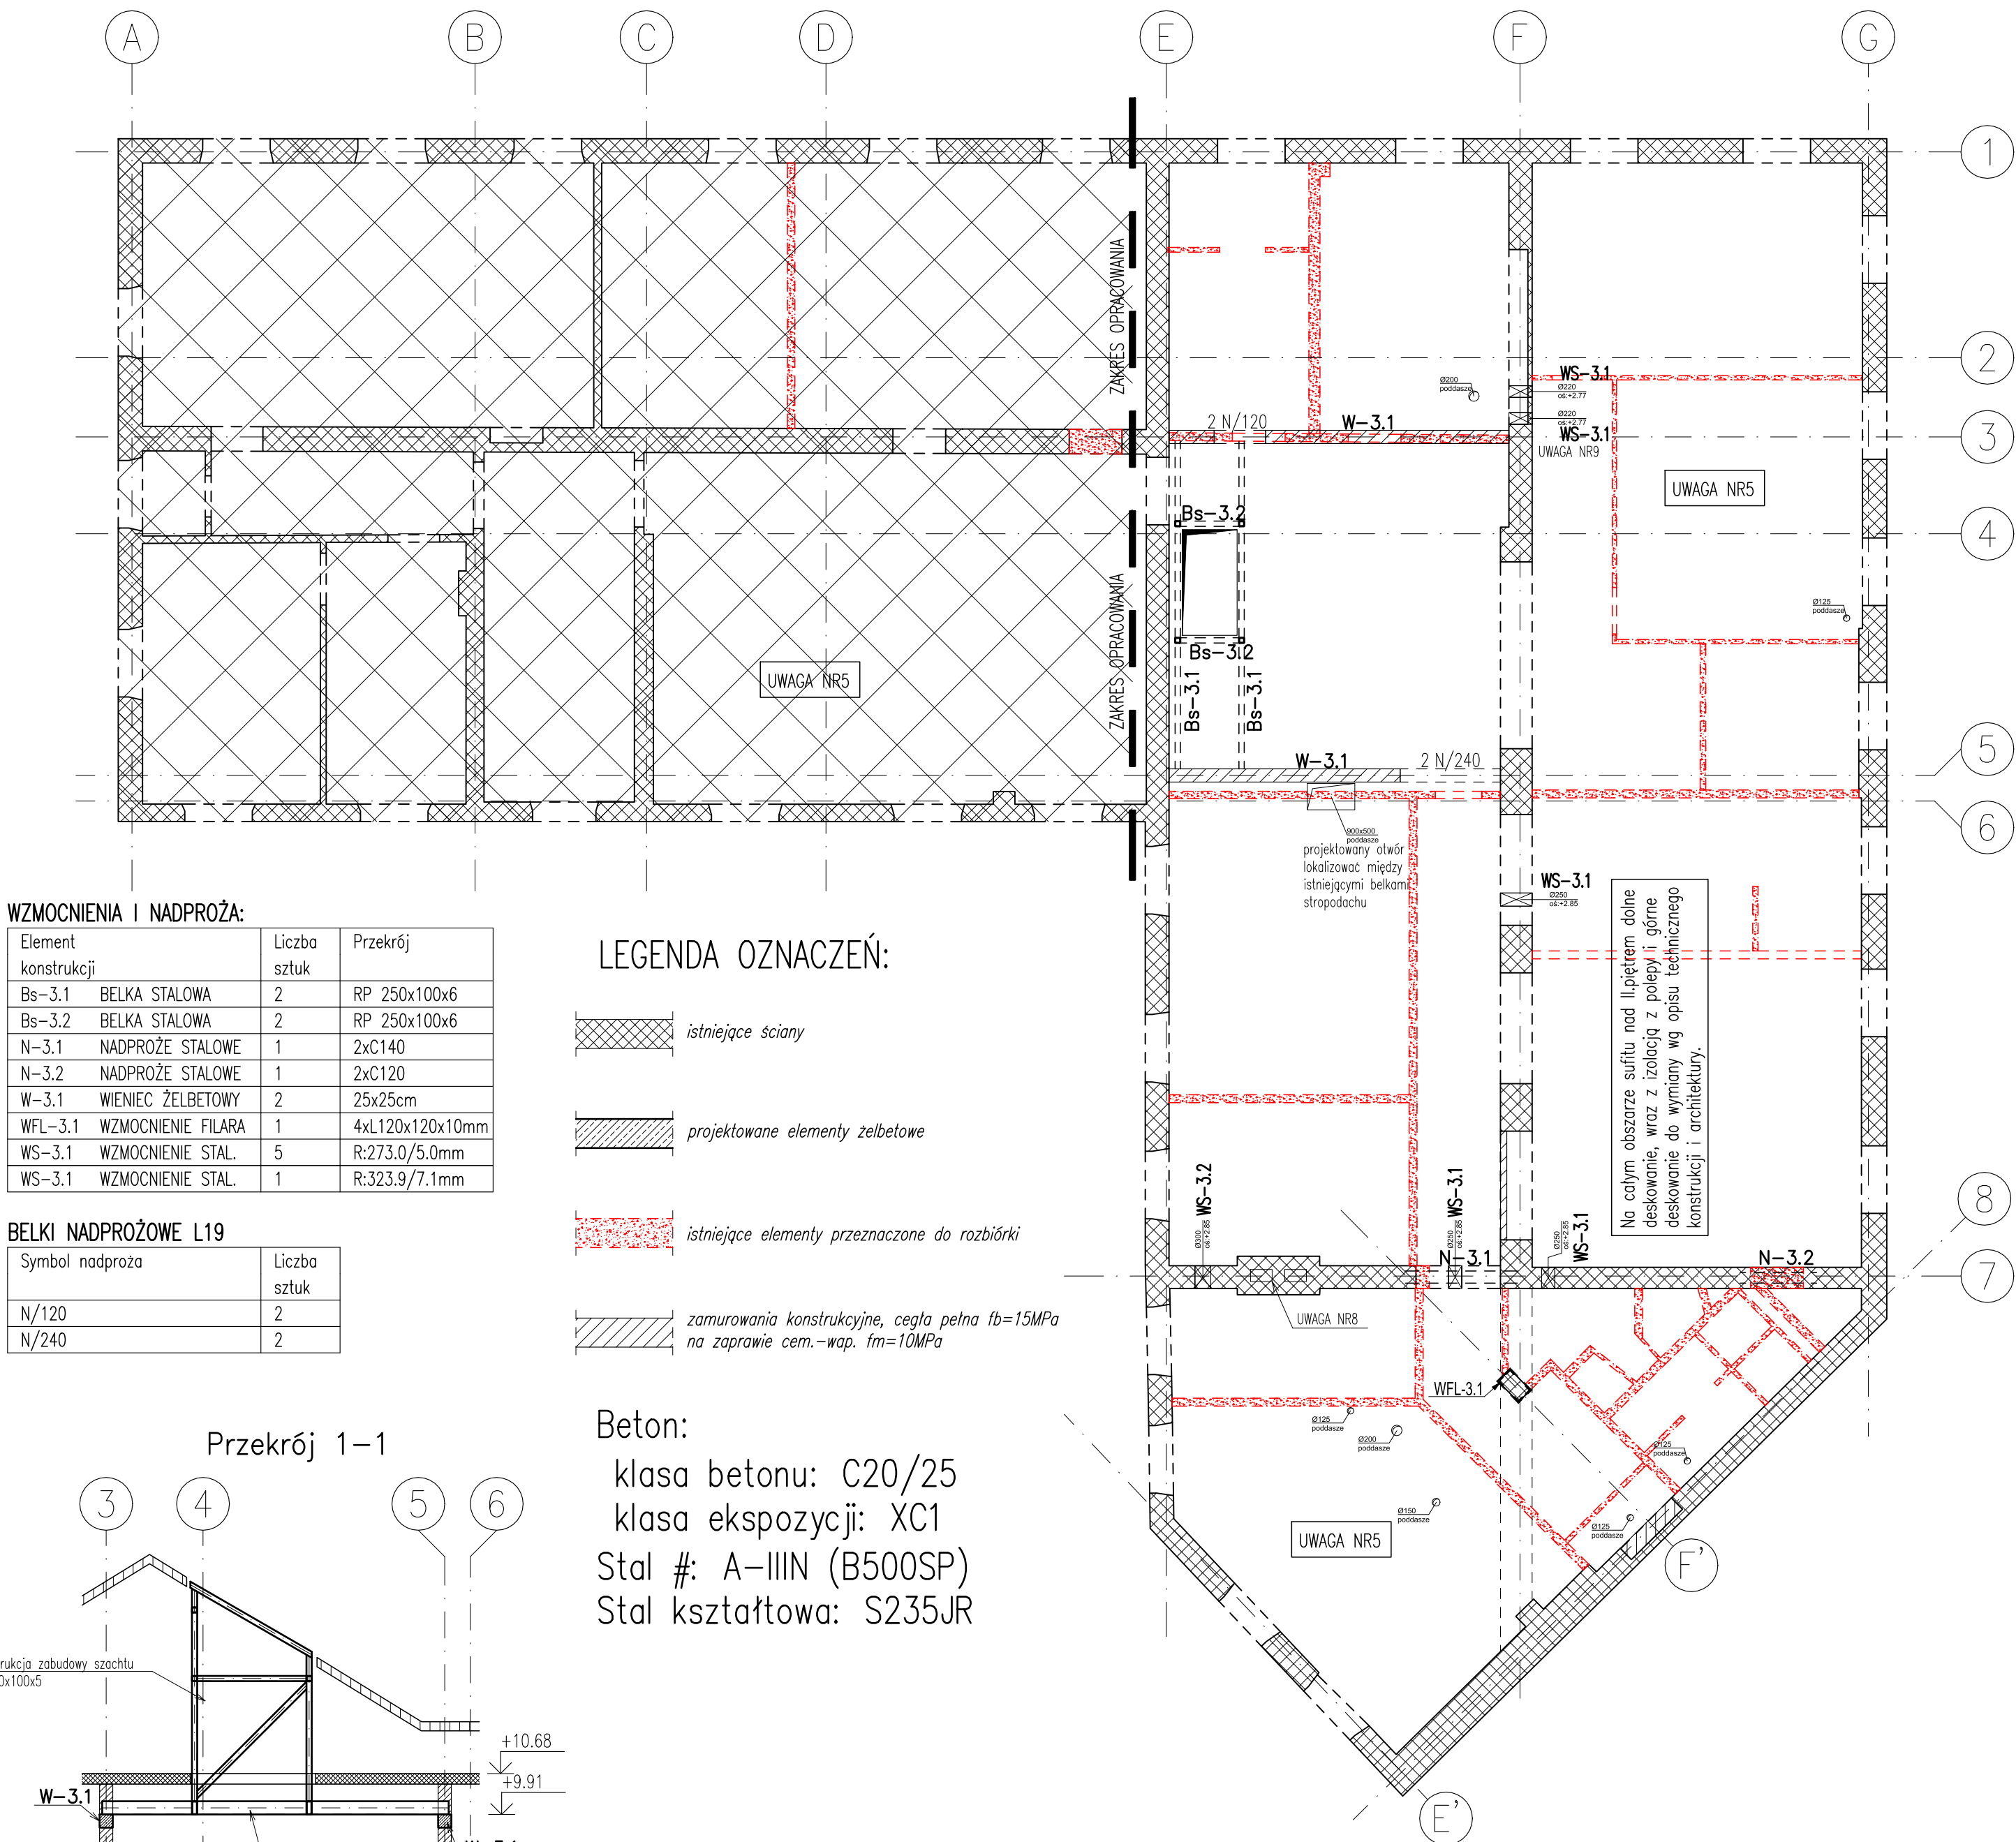

Beton:

klasa betonu: C20/25

klasa ekspozycji: XC1

Stal #: A-IIIIN (B500SP)

Stal kształtowa: S235JR

Uwaga:

- Rysunek rozpatrywać łącznie z pozostałymi rysunkami i opisem technicznym konstrukcji oraz z projektem architektury i pozostałymi projektami branżowymi.
- Elementy żelbetowe i betonowe wibrować mechanicznie.
- Przebiecia instalacyjne w ścianach weryfikować z projektem architektury oraz projektami branżowymi.
- Krawędzie projektowanych ścian konstrukcyjnych połączyć z istniejącymi murami na pręty wklejane zgodnie z opisem technicznym konstrukcji.
- Istniejący stropodach drewniany zabezpieczyć do wymaganej odporności ogniowej wg projektu architektury.
- Nadproża stalowe oraz wzmocnienie stalowe filara zabezpieczyć do wymaganej odporności ogniowej jak dla ścian, poprzez obudowę płytami lub obetonowaniem.
- Belki i konstrukcję zabudowy szachtu zabezpieczyć do wymaganej odporności pożarowej poprzez obudowę.
- Istniejące kanały wentylacyjne do wykorzystania. Podstas osadzania przewodów instalacyjnych należy przewidzieć częściowy rozbiórkę i odbudowę komina.
- W przypadku kolizji przewierć z istniejącymi belkami stalowymi nad przejściem, instalacje należy przesunąć pod belki bez ich naruszania. Wzmocnienie WS-3.1 i WS-3.2 dla otworów wierconych wg.K.36

Projekt: PRZEBUDOWA WNĘTRZ SIEDZIBY GŁÓWNEJ BIBLIOTEKI MIEJSKIEJ W ŁÓDZI		
ŁÓDŹ, UL. LEGIONÓW 2 / PL. WOLNOŚCI 4 DZ. NR 120/1, OBRĘB S-1		
Branża: KONSTRUKCJA	Faza: PROJEKT WYKONAWCZY	
Projektant: mgr inż. Krzysztof Chojnacki upr. nr LOD/1620/POOK/11	Podpis:	
Sprawdzający: mgr inż. Maciej Wasieła upr. nr LOD/1261/POOK/09	Podpis:	
Tytuł rysunku: SCHEMAT KONSTRUKCJI W POZIOME II.PIĘTRA I STROPU NAD II.PIĘTREM		
Data: 07.2020	Skala: 1:100	Nr rysunku: K.05
Pracownia Projektowa Konstrukcji Budowlanych Krzysztof Chojnacki 91-134 Łódź, Róża 50D/75 www.projektykonstrukcji.com		