


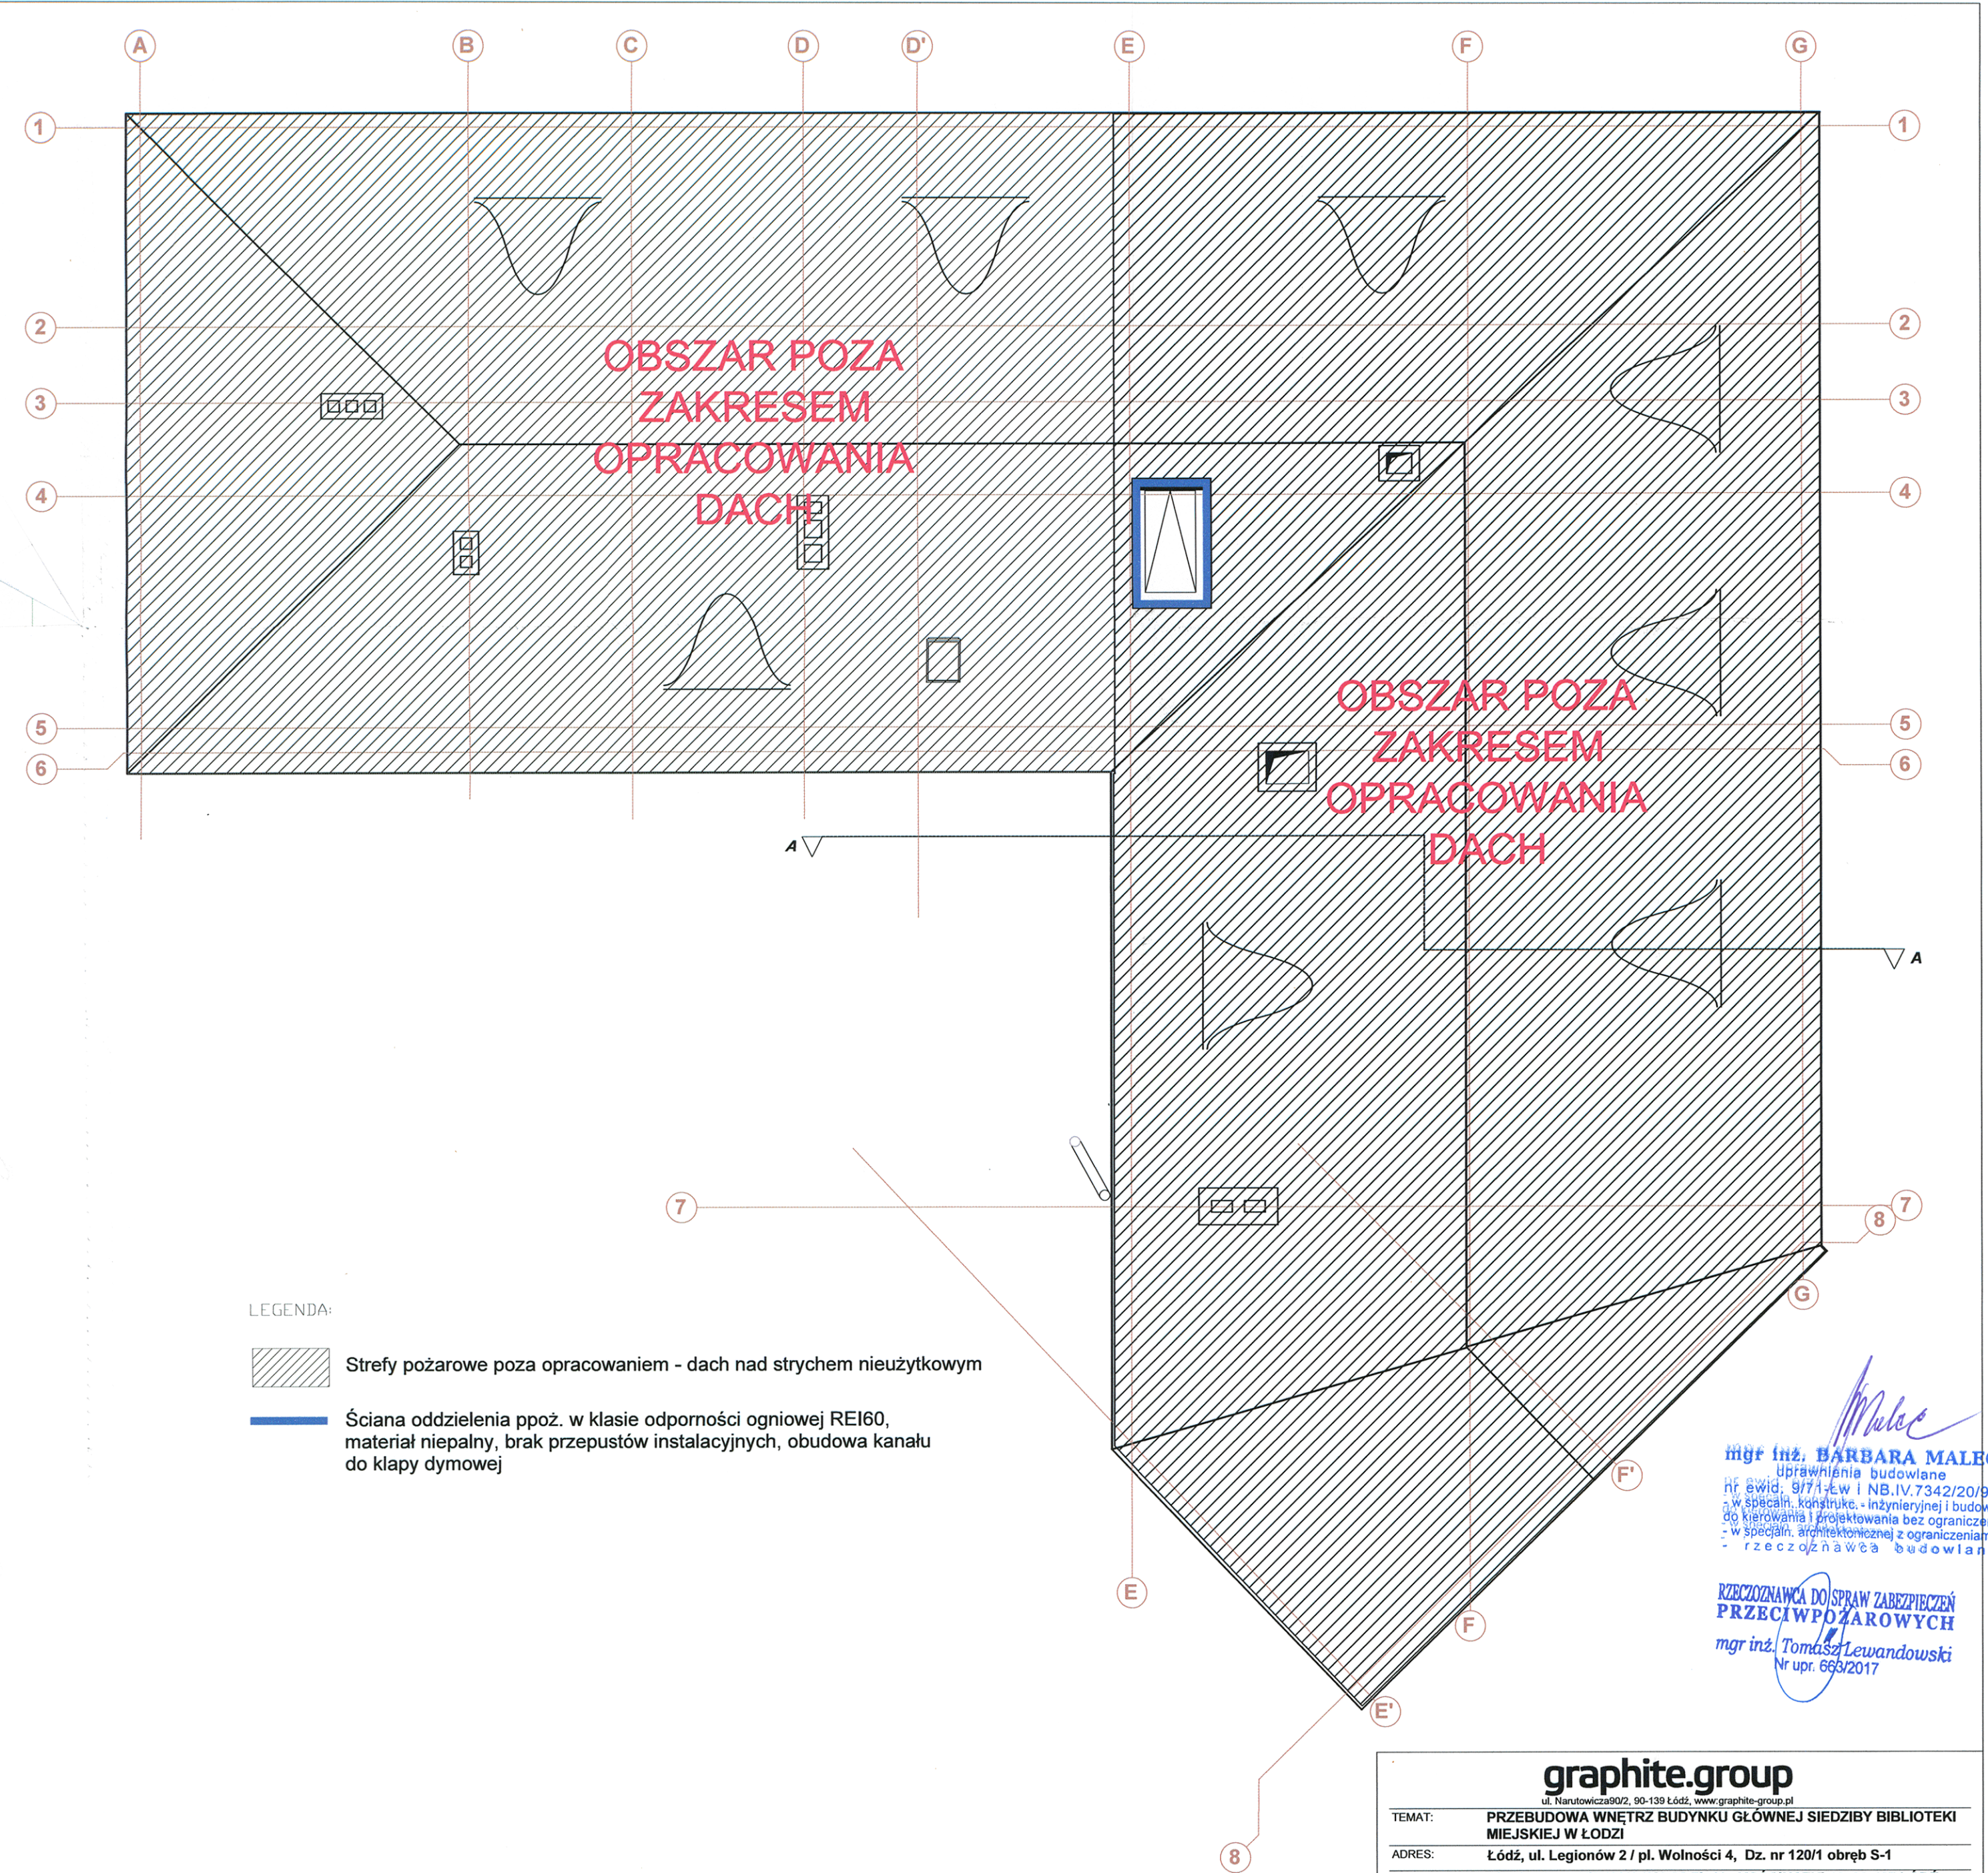

LEGENDA:

-  Strefy pożarowe poza opracowaniem - dach nad strychem nieużytkowym
-  Ściana oddzielenia ppoż. w klasie odporności ogniowej REI60, materiał niepalny, brak przepustów instalacyjnych, obudowa kanału do klapy dymowej

mgr inż. BARBARA MALEC
uprawnienia budowlane
nr ewid. 9171-Lw i NB.IV.7342/20/98
- w specjaln. konstrukc. - inżynierskiej i budowl.
do kierowania i projektowania bez ograniczeń,
- w specjaln. architektonicznej z ograniczeniami,
- rzeczoznawca budowlany

RZECZOZNAWCA DO SPRAW ZABEZPIECZENIA
PRZECIWPÓŻAROWYCH
mgr inż. Tomasz Lewandowski
Nr upr. 663/2017

graphite.group

ul. Narutowicza 90/2, 90-139 Łódź, www.graphite-group.pl

TEMAT:	PRZEBUDOWA WNETRZ BUDYNKU GŁÓWNEJ SIEDZIBY BIBLIOTEKI MIEJSKIEJ W ŁODZI		
ADRES:	Łódź, ul. Legionów 2 / pl. Wolności 4, Dz. nr 120/1 obręb S-1		
INWESTOR:	BIBLIOTEKA MIEJSKA W ŁODZI AL. KOŚCIUSZKI 48, 90-427 ŁÓDŹ		
OPRACOWANIE:	PROJEKT ARCHITEKTONICZNO-BUDOWLANY		
STADIUM:	PROJEKT BUDOWLANY		
PROJEKTANCI:	mgr inż. arch. Piotr Piasecki upr. bud. nr 12/ŁOOKK/2011 mgr inż. arch. Tomasz Pilarczyk mgr inż. arch. Bogumiła Olczyk mgr inż. arch. Klara Amrozińska		
RYSunEK:	RZUT DACHU (1)		
DATA:	Marzec 2020	SKALA:	1:100
NR RYSUNKU:	PPOŻ.7		