


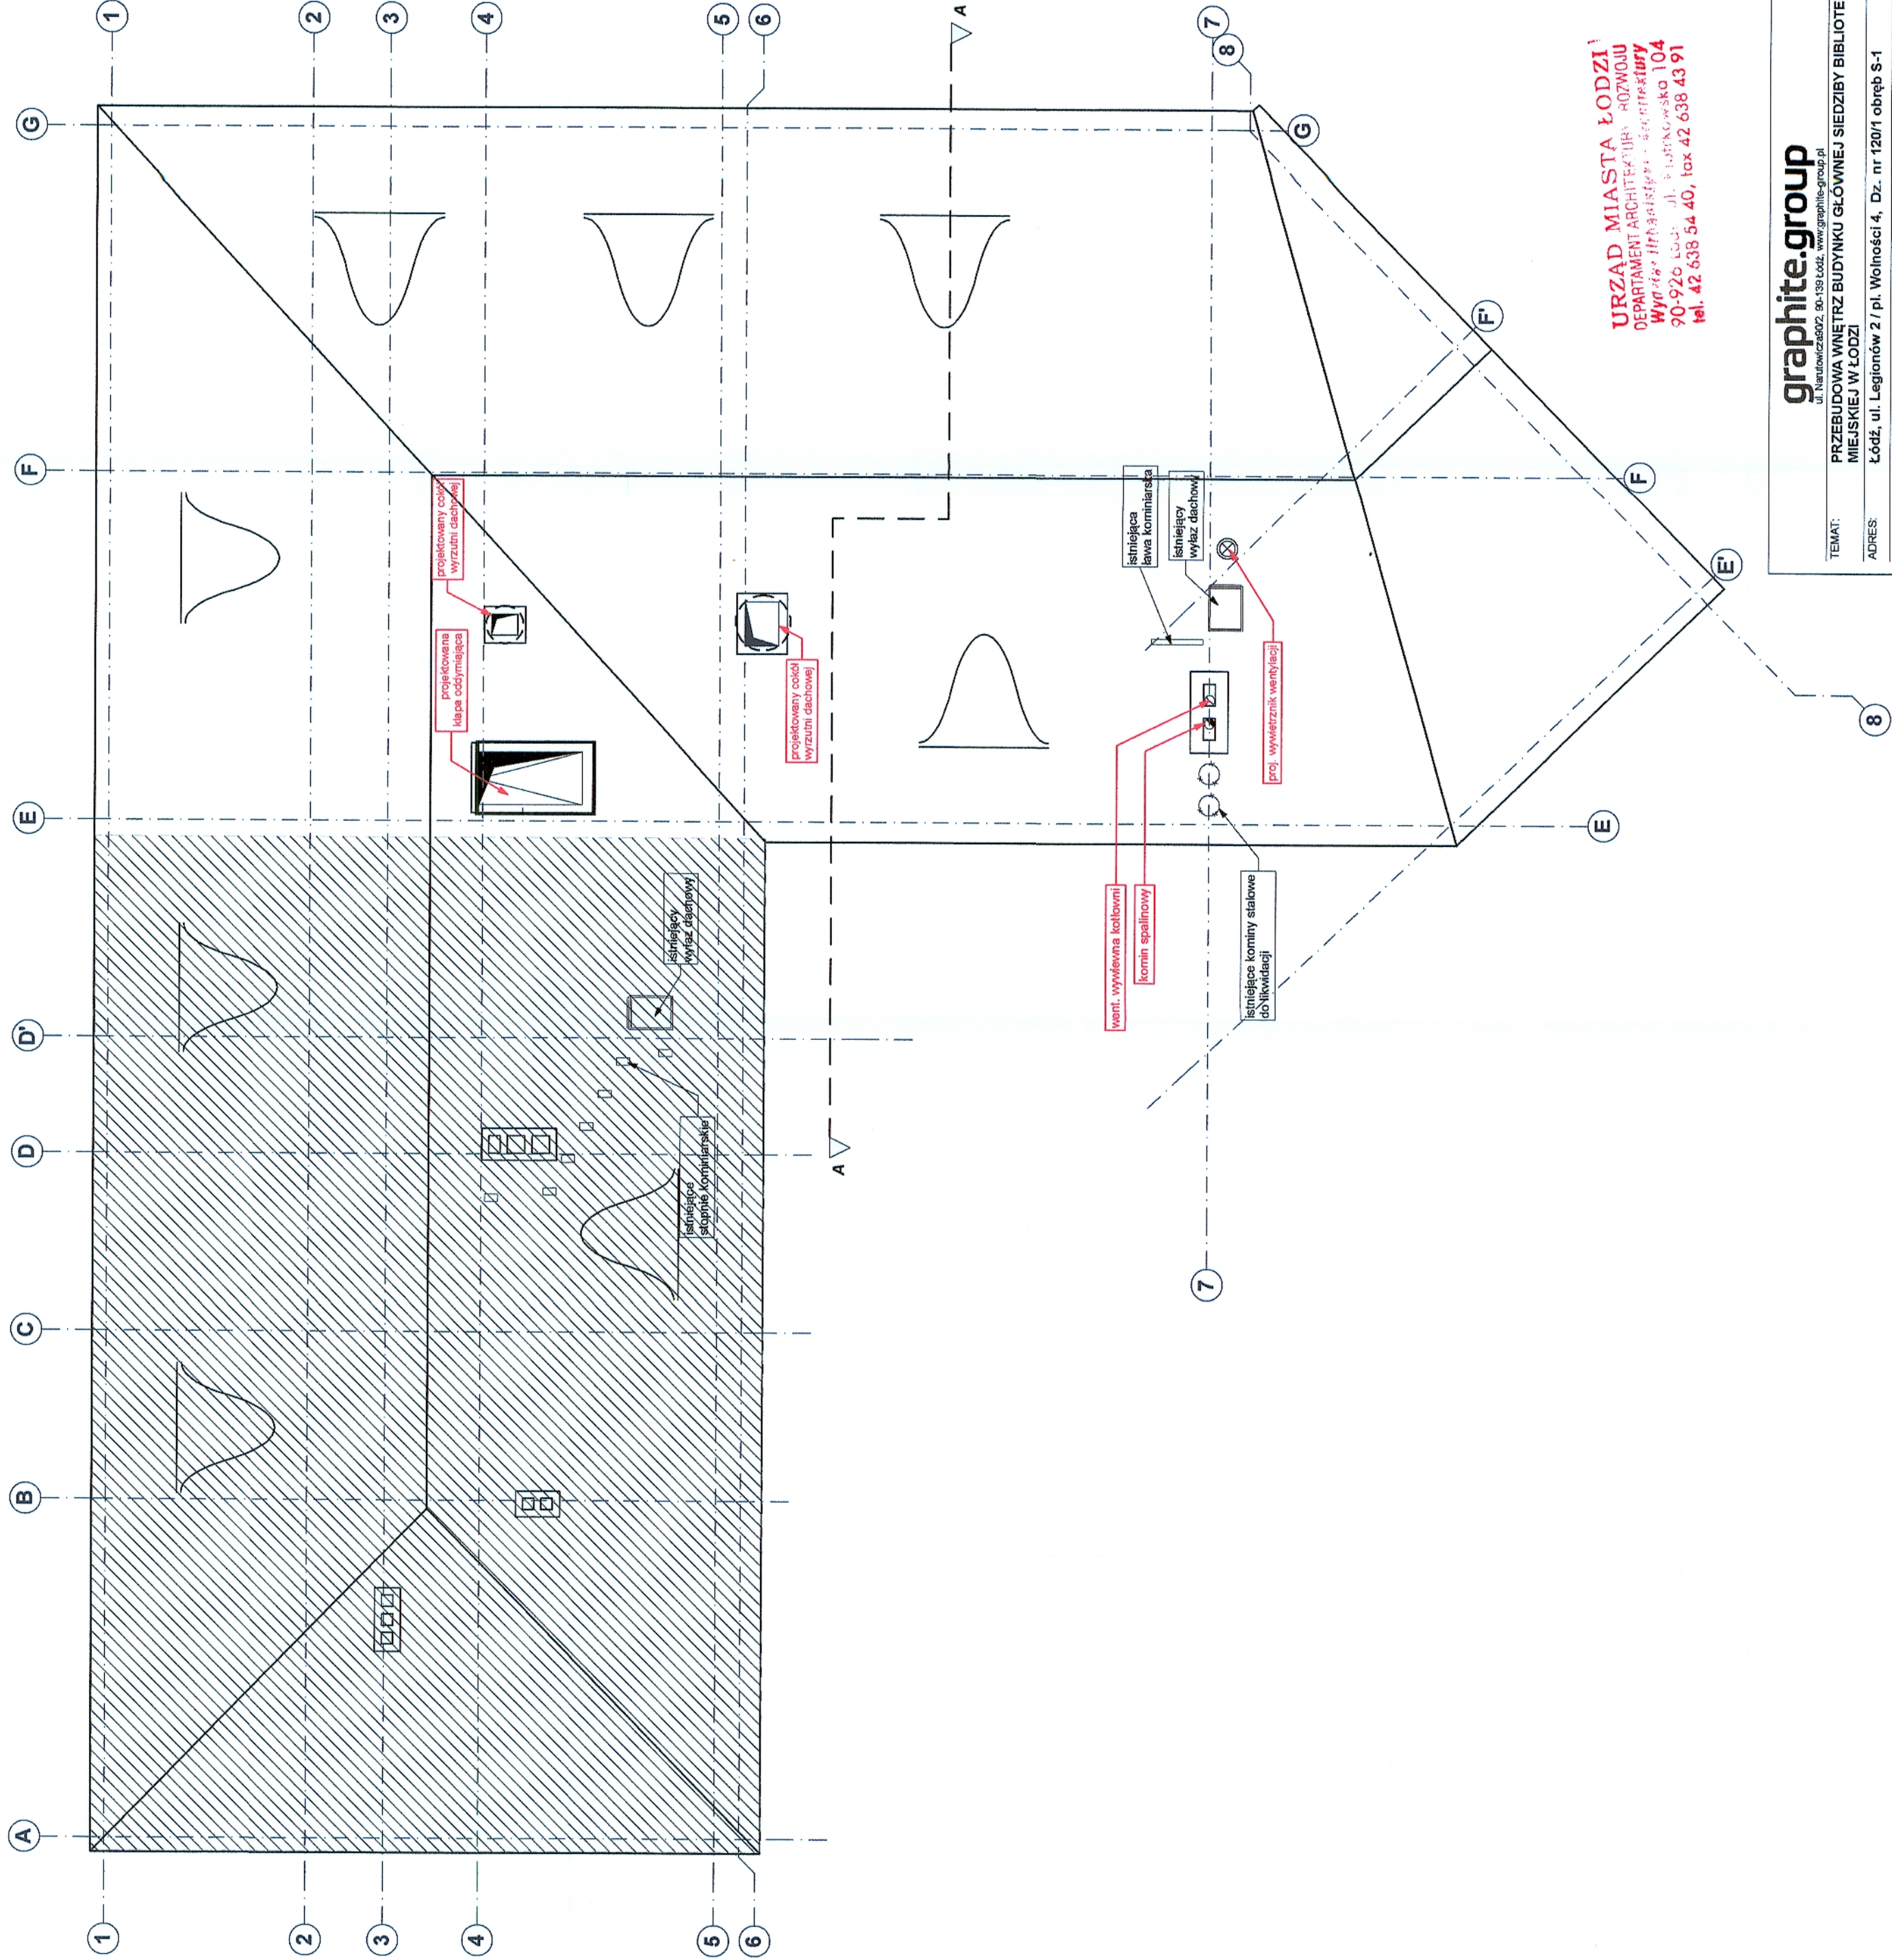

URZĄD MIASTA ŁÓDZI
DEPARTAMENT ARCHITEKTURY ROZWOJU
Wydział Inżynierski - architektury
90-926 Łódź, ul. Piotrkowska 104
tel. 42 638 54 40, fax 42 638 43 91

graphite.group

TEMAT:	PRZEBUDOWA WNĘTRZ BUDYNKU GŁÓWNEJ SIEDZIBY BIBLIOTEKI MIEJSKIEJ W ŁÓDZI
ADRES:	Łódź, ul. Legionów 2 / pl. Wolności 4, Dz. nr 120/1 obręb S-1
INWESTOR:	BIBLIOTEKA MIEJSKA W ŁÓDZI AL. KOŚCIUSZKI 48, 90-427 ŁÓDŹ
OPRACOWANIE:	PROJEKT ARCHITEKTONICZNO-BUDOWLANY
STADIUM:	PROJEKT BUDOWLANY
PROJEKTANTO:	mgr inż. arch. Piotr Piasecki upr. bud. nr 12/LOOKK/2011 mgr inż. arch. Tomasz Pilarczyk mgr inż. arch. Bogumiła Olczyk mgr inż. arch. Kłara Amrozńska
RYSUJEK:	RZUT DACHU
DATA:	Lipiec 2020
SKALA:	1:100
NR RYSUNKU:	A.2.6

ZAKRES NIEOBJĘTY OPRACOWANIEM