



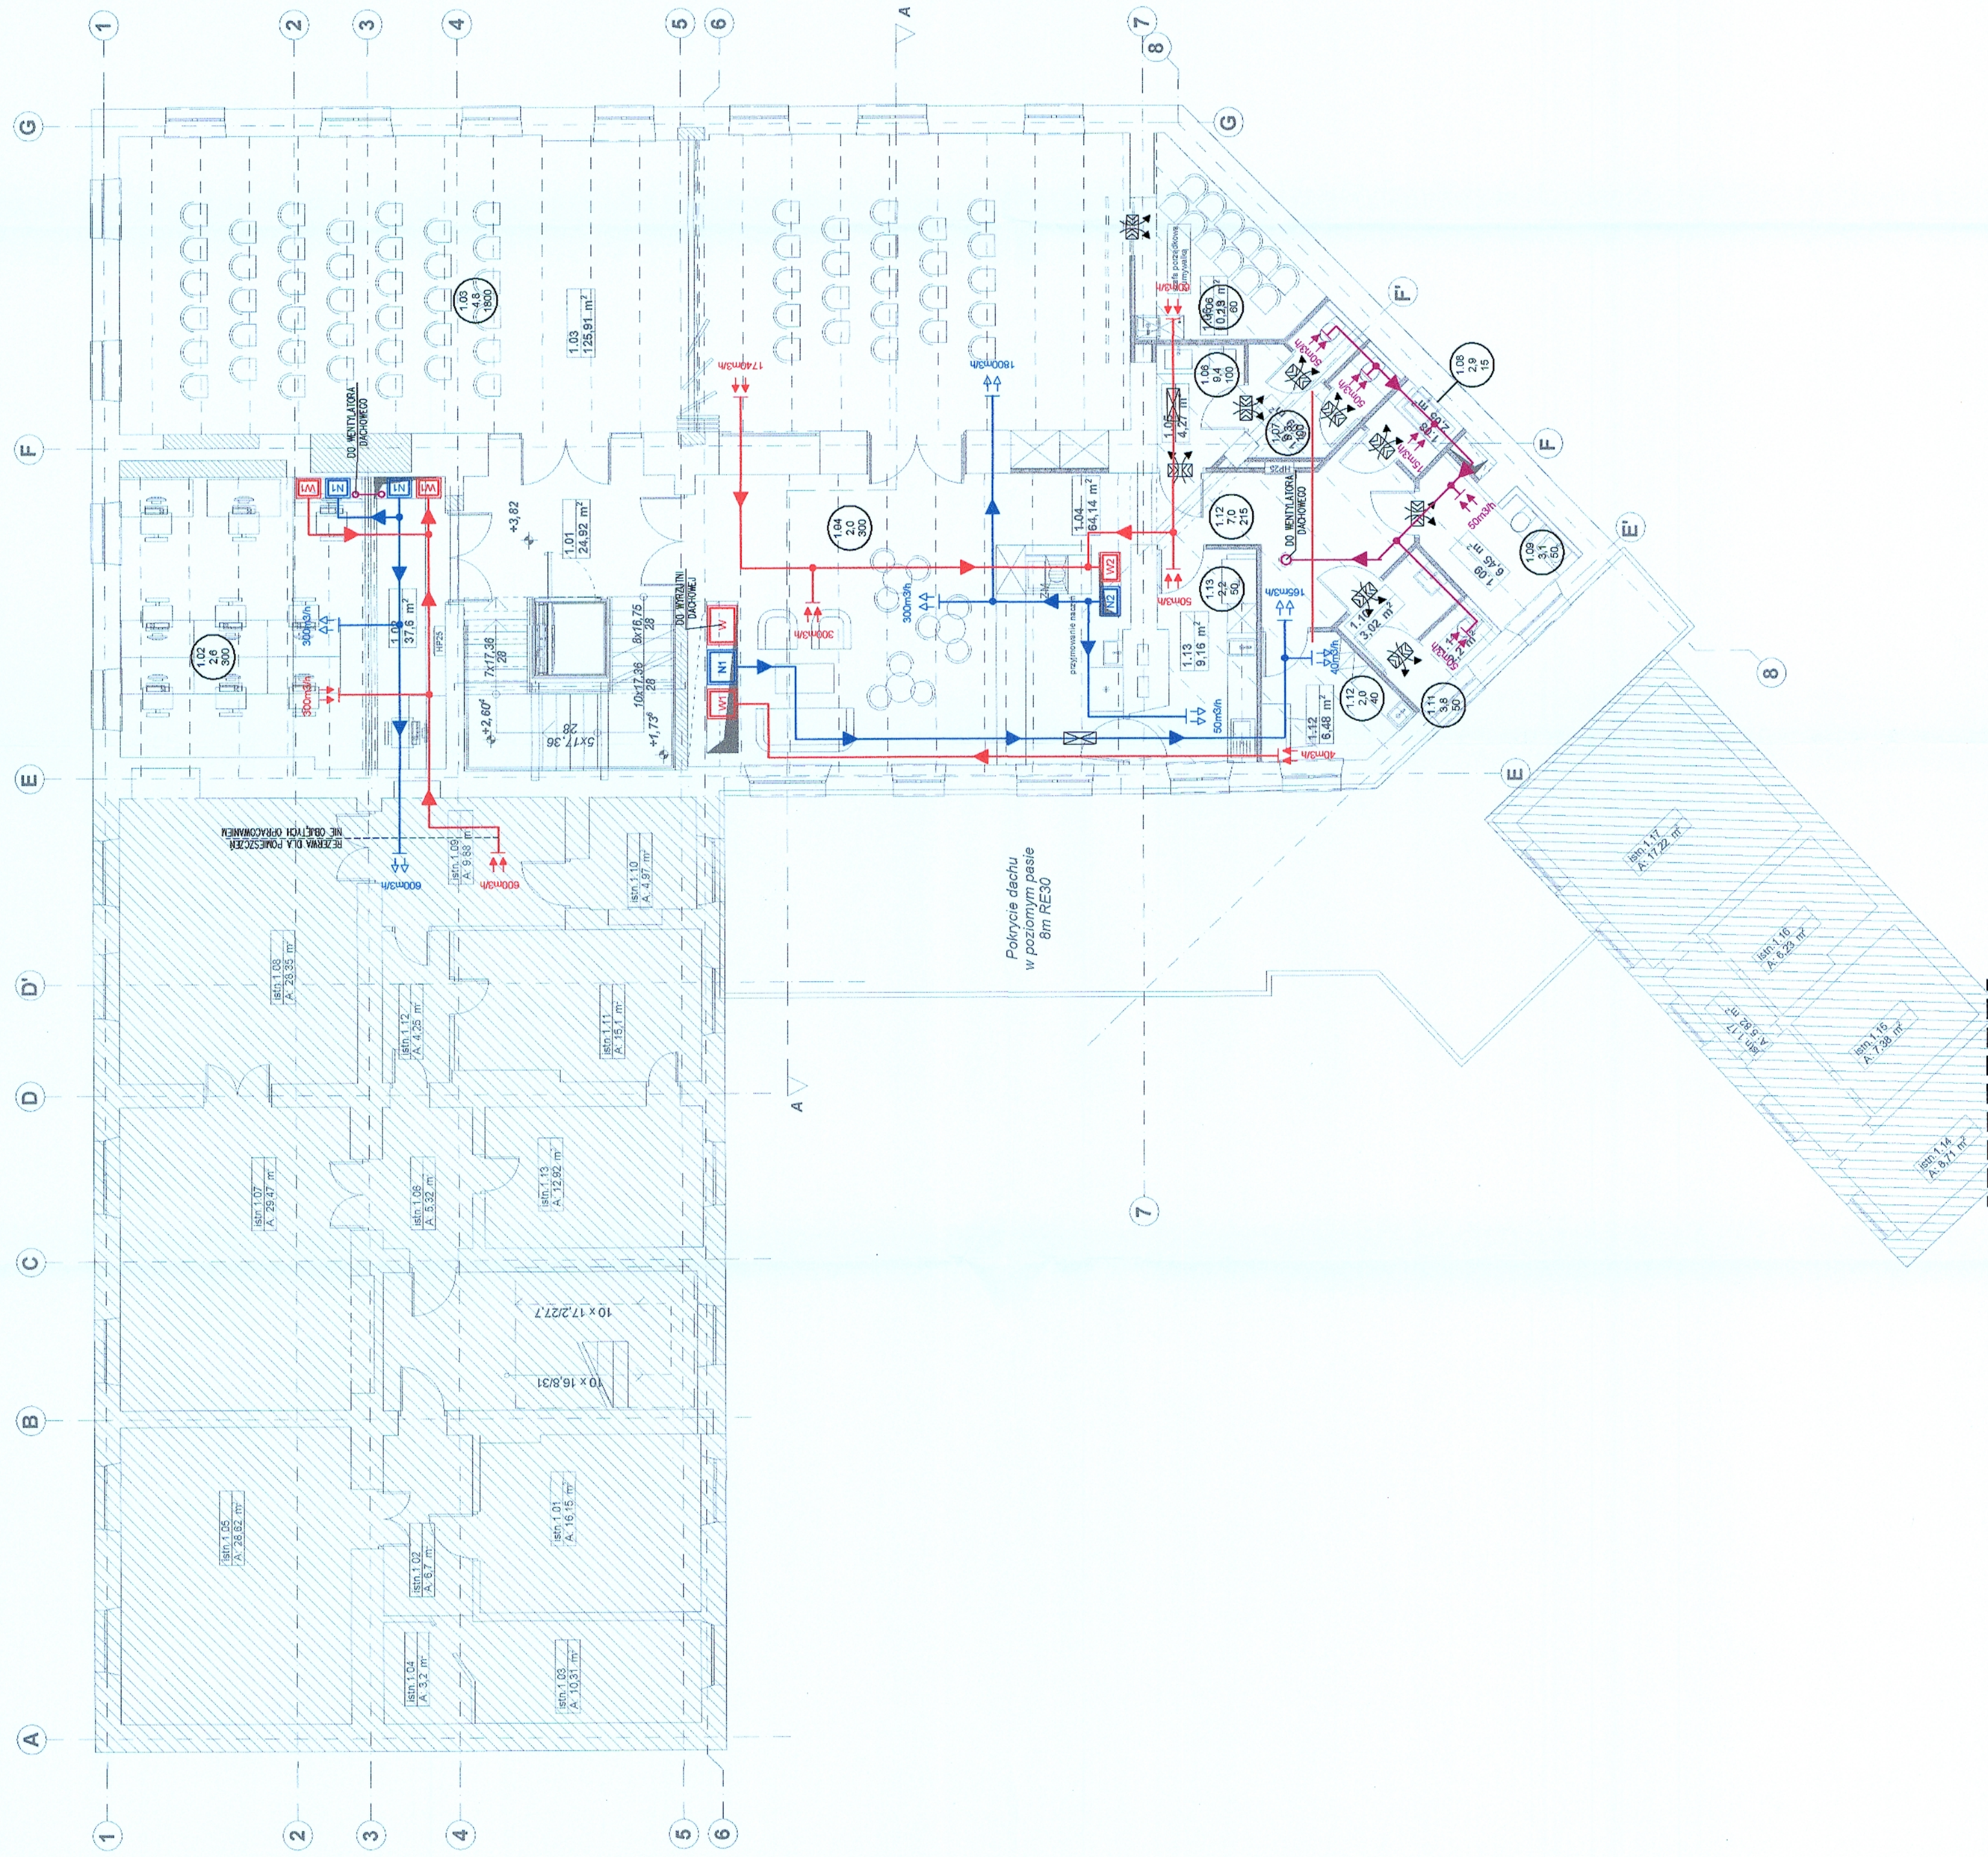

LEGENDA:

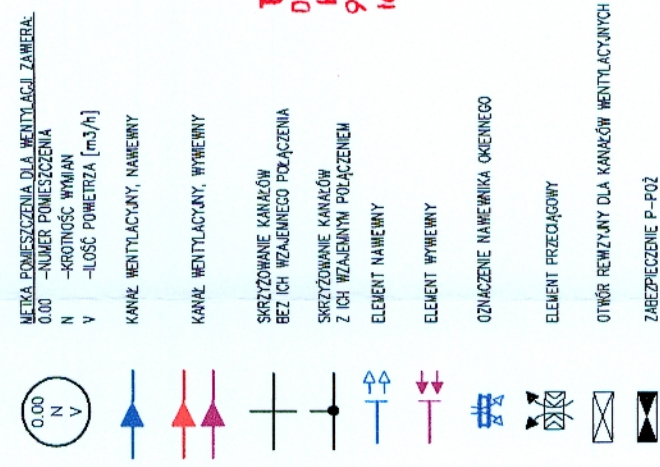

UWAGI:

- [illegible]

graphite.group

ul. Narutowicza 90/2, 90-139 Łódź, www.graphite-group.pl

TEMAT: PRZEBUDOWA WNĘTRZ BUDYNKU GŁÓWNEJ SIEDZIBY BIBLIOTEKI

MIEJSKIEJ W ŁÓDZI

Łódź, ul. Legionów 2 / pl. Wolności 4, Dz. nr 120/1 obręb S-1

INWESTOR: BIBI IOTĘKA MIEJSKA W ŁÓDZI AL. KASCIUSZKI 18 80-127 ŁÓDŹ

BIBLIOTENA MIEJSKA W ŁODZI AL. KOSCIUSZKI 46, 90-421 ŁÓDŹ

Projekt budowlany

PRANZA: **Instalacje sanitarne**

PROJEKTANT: mgr inż. Agnieszka CHRUSTOWSKA

upr.bud.nr LOD/2243/PWOS/13

SPRAWDZAJĄCY: mgr inż. Michał Krysiak

upr.bud.nr LOD/0924/POOS/08

Rzut 1 piętra. Instalacja wentylacji mechanicznej.

DATA:	SKALA:	NR RYSUNKU:
-------	--------	-------------

Marzec 2020r. 1:100 13-15

© The Author(s) 2014
Reprints and permissions: sagepub.com/journalsPermissions.nav
DOI: 10.1177/1056492614525711
jmi.sagepub.com