


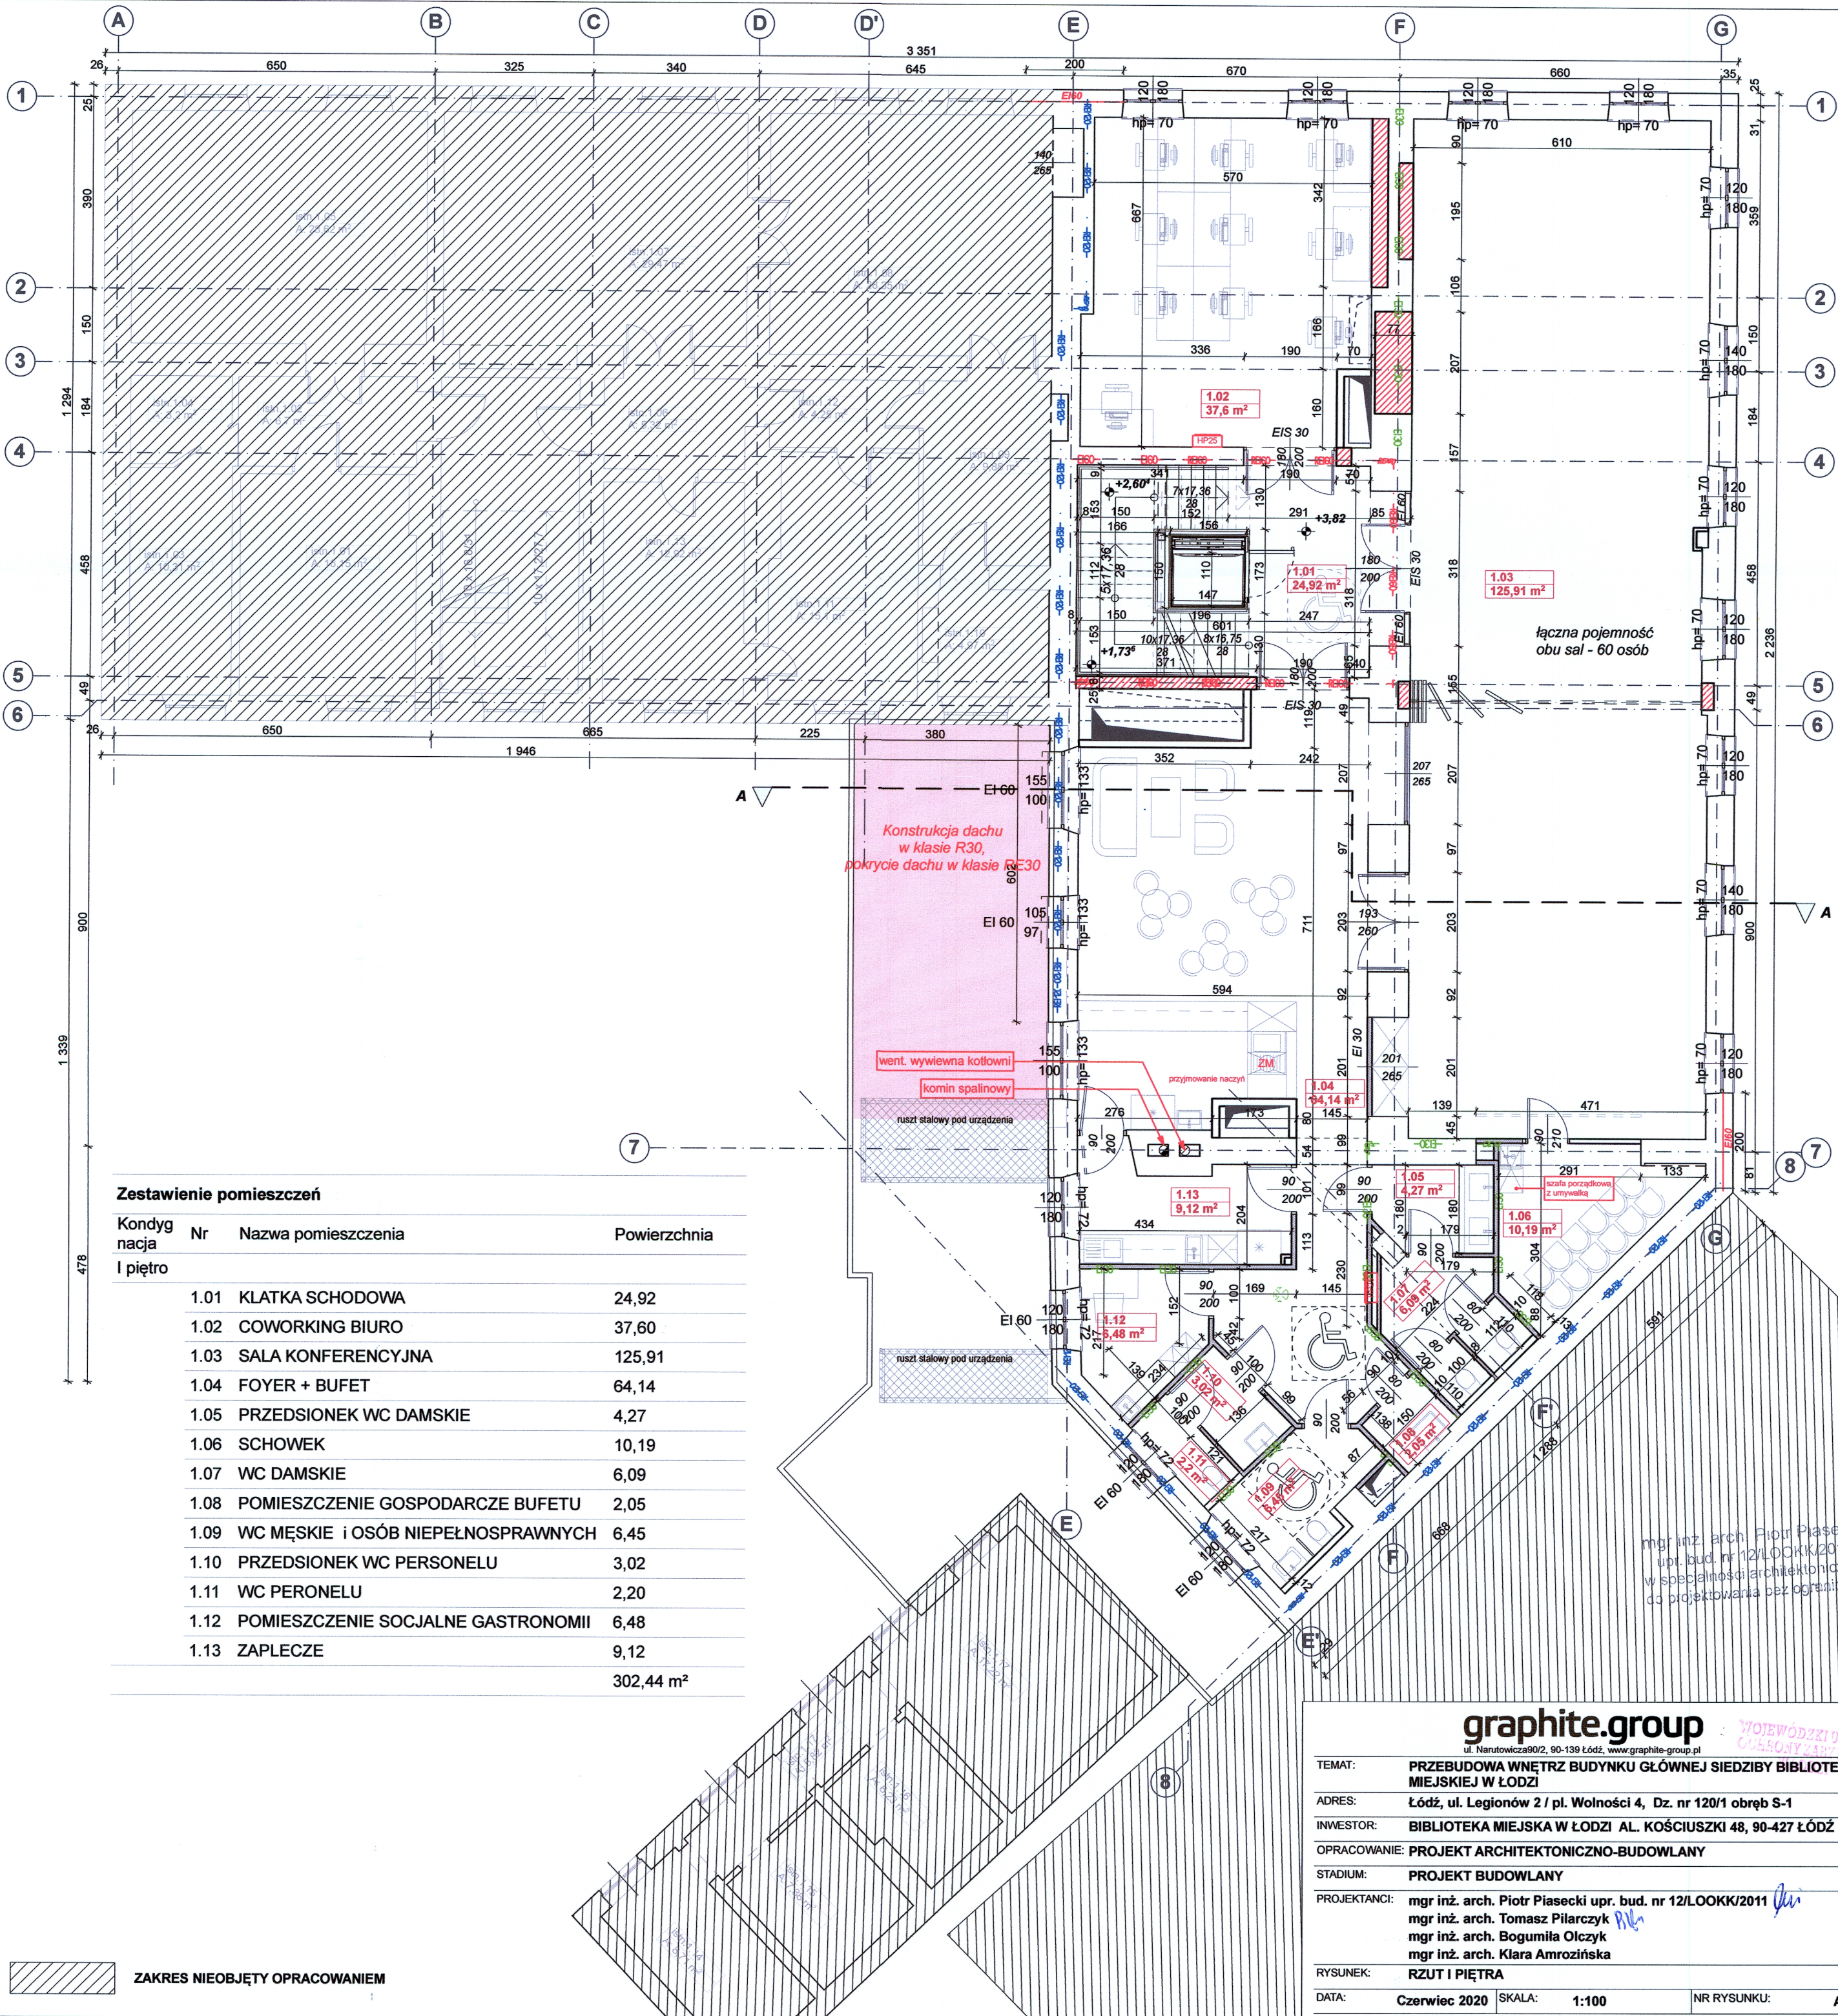

Zestawienie pomieszczeń

Kondygnacja	Nr	Nazwa pomieszczenia	Powierzchnia
I piętro			
	1.01	KLATKA SCHODOWA	24,92
	1.02	COWORKING BIURO	37,60
	1.03	SALA KONFERENCYJNA	125,91
	1.04	FOYER + BUFET	64,14
	1.05	PRZEDSIONEK WC DAMSKIE	4,27
	1.06	SCHOWEK	10,19
	1.07	WC DAMSKIE	6,09
	1.08	POMIESZCZENIE GOSPODARCZE BUFETU	2,05
	1.09	WC MĘSKIE i OSÓB NIEPEŁNOSPRAWNYCH	6,45
	1.10	PRZEDSIONEK WC PERSONELU	3,02
	1.11	WC PERSONELU	2,20
	1.12	POMIESZCZENIE SOCJALNE GASTRONOMII	6,48
	1.13	ZAPLECZE	9,12
			302,44 m ²



ZAKRES NIEOBJĘTY OPRACOWANIEM

graphite.group

ul. Narutowicza 90/2, 90-139 Łódź, www.graphite-group.pl

TEMAT:	PRZEBUDOWA WNĘTRZ BUDYNKU GŁÓWNEJ SIEDZIBY BIBLIOTEKI MIEJSKIEJ W ŁÓDZI
ADRES:	Łódź, ul. Legionów 2 / pl. Wolności 4, Dz. nr 120/1 obręb S-1
INWESTOR:	BIBLIOTEKA MIEJSKA W ŁÓDZI AL. KOŚCIUSZKI 48, 90-427 ŁÓDŹ
OPRACOWANIE:	PROJEKT ARCHITEKTONICZNO-BUDOWLANY
STADIUM:	PROJEKT BUDOWLANY
PROJEKTANCI:	mgr inż. arch. Piotr Piasecki upr. bud. nr 12/LOOKK/2011 mgr inż. arch. Tomasz Pilarczyk mgr inż. arch. Bogumiła Olczyk mgr inż. arch. Klara Amrozińska
RYСУNEK:	RZUT I PIĘTRA
DATA:	Czerwiec 2020
SKALA:	1:100
NR RYSUNKU:	A.2.3