


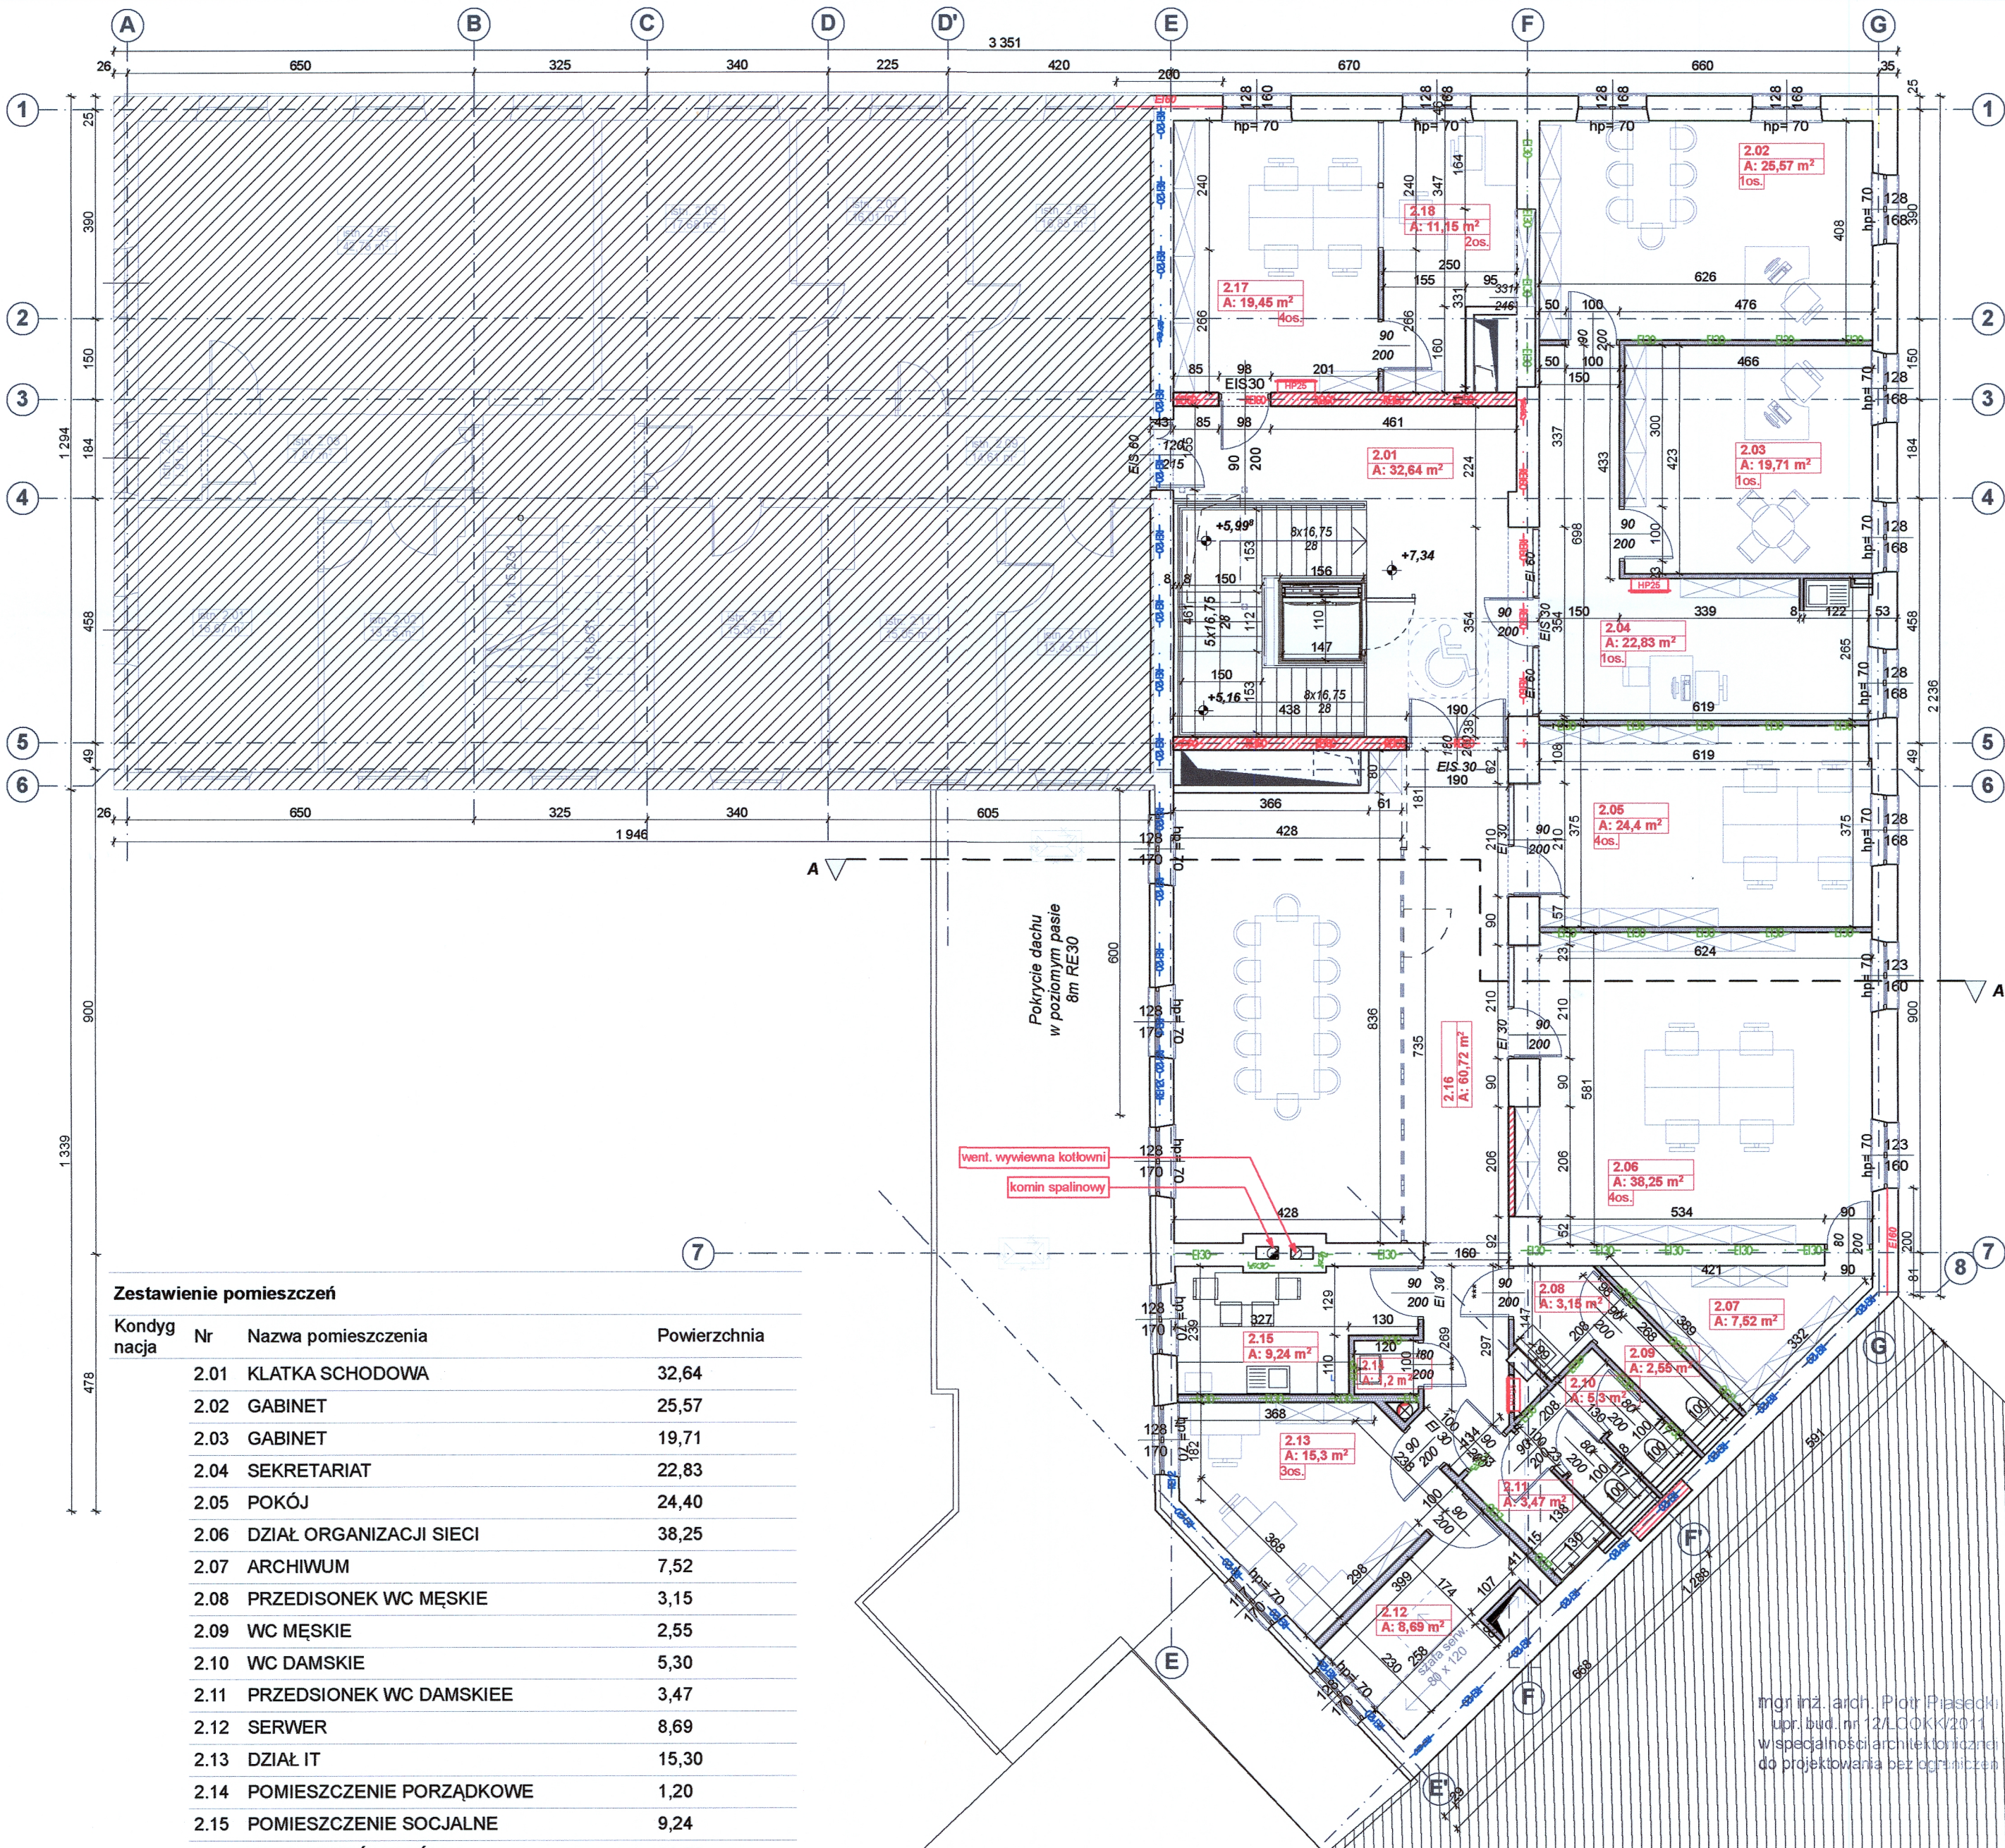

Zestawienie pomieszczeń

Kondygnacja	Nr	Nazwa pomieszczenia	Powierzchnia
	2.01	KLATKA SCHODOWA	32,64
	2.02	GABINET	25,57
	2.03	GABINET	19,71
	2.04	SEKRETARIAT	22,83
	2.05	POKÓJ	24,40
	2.06	DZIAŁ ORGANIZACJI SIECI	38,25
	2.07	ARCHIWUM	7,52
	2.08	PRZEDSIONEK WC MĘSKIE	3,15
	2.09	WC MĘSKIE	2,55
	2.10	WC DAMSKIE	5,30
	2.11	PRZEDSIONEK WC DAMSKIE	3,47
	2.12	SERWER	8,69
	2.13	DZIAŁ IT	15,30
	2.14	POMIESZCZENIE PORZĄDKOWE	1,20
	2.15	POMIESZCZENIE SOCJALNE	9,24
	2.16	PRZESTRZEŃ WSPÓLNA	60,72
	2.17	KSIĘGOWOŚĆ	19,45
	2.18	KASA	11,15
			311,14 m ²

mgr inż. arch. Piotr Piasecki
upr. bud. nr 12/LOOKK/2011
w specjalności architektura
do projektowania bez ograniczeń

graphite.group
ul. Narutowicza 90/2, 90-139 Łódź, www.graphite-group.pl

TEMAT:	PRZEBUDOWA WNĘTRZ BUDYNKU GŁÓWNEJ SIEDZIBY BIBLIOTEKI MIEJSKIEJ W ŁÓDZI
ADRES:	Łódź, ul. Legionów 2 / pl. Wolności 4, Dz. nr 120/1 obręb S-1
INWESTOR:	BIBLIOTEKA MIEJSKA W ŁÓDZI AL. KOŚCIUSZKI 48, 90-427 ŁÓDŹ
OPRACOWANIE:	PROJEKT ARCHITEKTONICZNO-BUDOWLANY
STADIUM:	PROJEKT BUDOWLANY
PROJEKTANCI:	mgr inż. arch. Piotr Piasecki upr. bud. nr 12/LOOKK/2011 mgr inż. arch. Tomasz Pilarczyk mgr inż. arch. Bogumiła Olczyk mgr inż. arch. Klara Amrozińska
RYSEK:	RZUT II PIĘTRA
DATA:	Czerwiec 2020
SKALA:	1:100
NR RYSUNKU:	A.2.4