


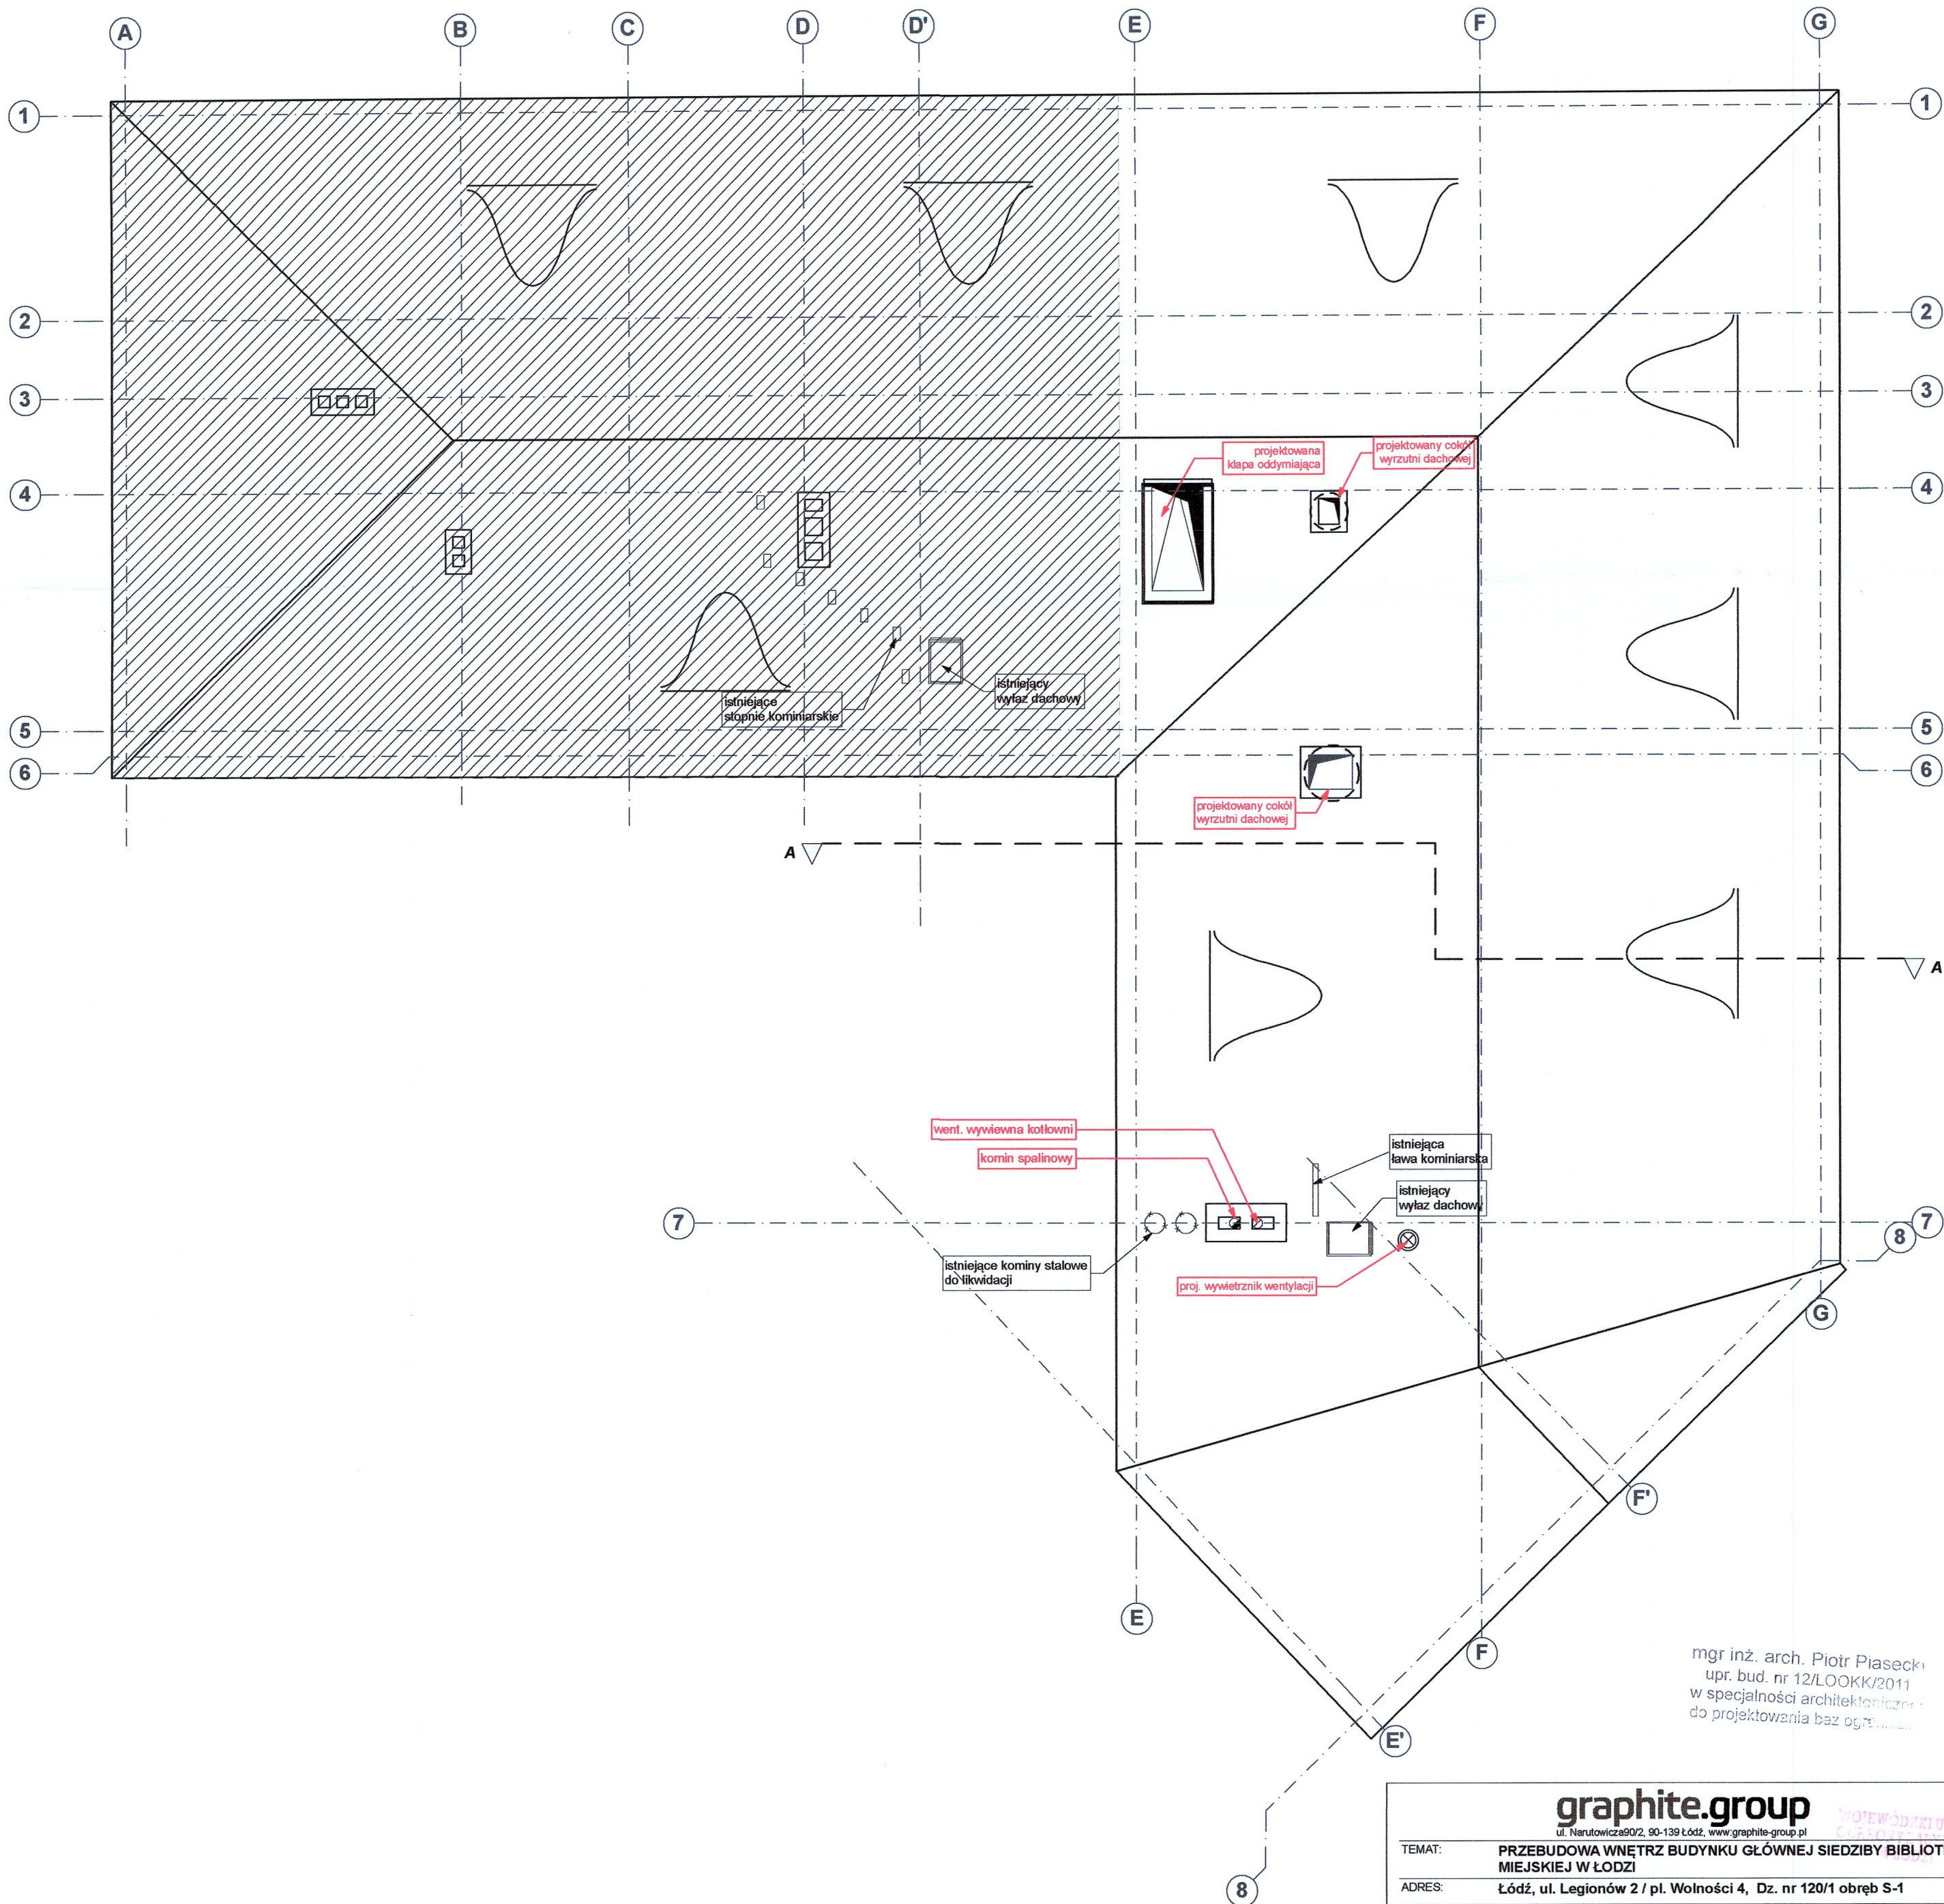

mgr inż. arch. Piotr Piasecki
upr. bud. nr 12/LOOKK/2011
w specjalności architektonicznej
do projektowania bez ograniczeń

graphite.group
ul. Narutowicza 90/2, 90-139 Łódź, www.graphite-group.pl

WOJEWÓDZKI URZĄD
ZŁÓŻENIA

TEMAT:	PRZEBUDOWA WNĘTRZ BUDYNKU GŁÓWNEJ SIEDZIBY BIBLIOTEKI MIEJSKIEJ W ŁÓDZI		
ADRES:	Łódź, ul. Legionów 2 / pl. Wolności 4, Dz. nr 120/1 obręb S-1		
INWESTOR:	BIBLIOTEKA MIEJSKA W ŁÓDZI AL. KOŚCIUSZKI 48, 90-427 ŁÓDŹ		
OPRACOWANIE:	PROJEKT ARCHITEKTONICZNO-BUDOWLANY		
STADIUM:	PROJEKT BUDOWLANY		
PROJEKTANCI:	mgr inż. arch. Piotr Piasecki upr. bud. nr 12/LOOKK/2011 mgr inż. arch. Tomasz Piłarczyk mgr inż. arch. Bogumiła Olczyk mgr inż. arch. Klara Amrozińska		
RYSunek:	RZUT DACHU		
DATA:	Czerwiec 2020	SKALA:	1:100
NR RYSUNKU:	A.2.6		



ZAKRES NIEOBJĘTY OPRACOWANIEM