


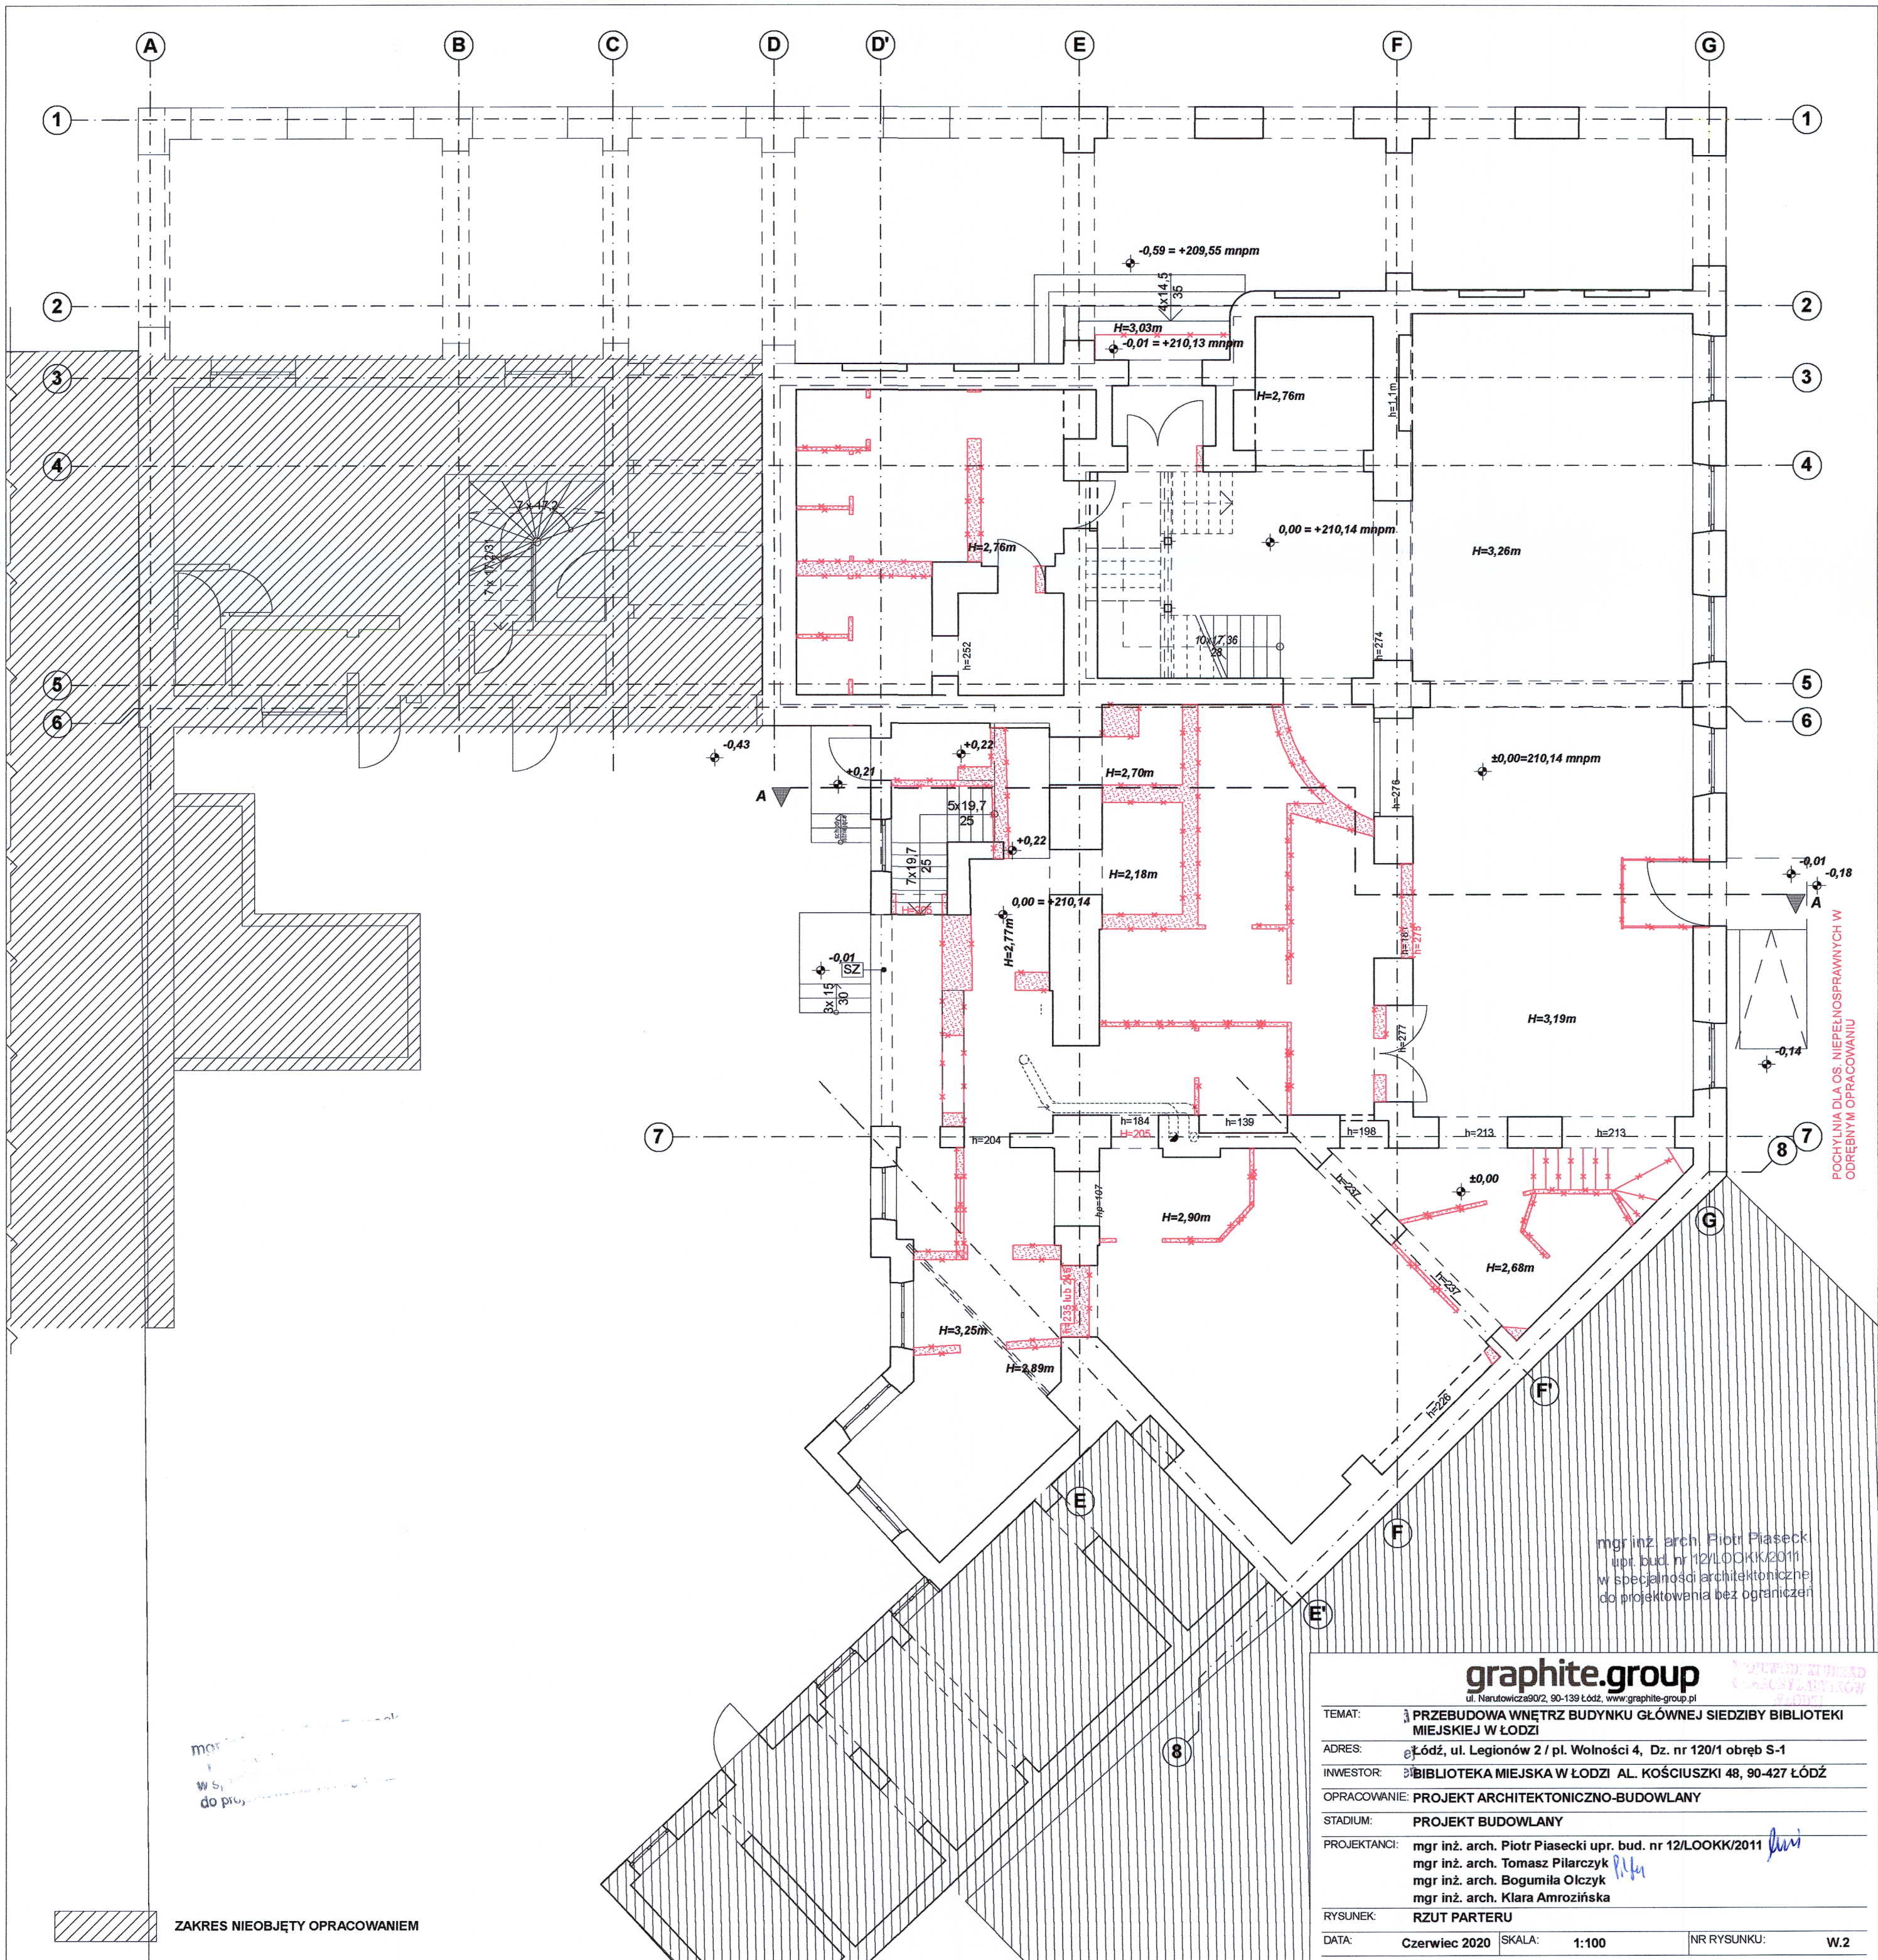

mgr inż. arch. Piotr Piasecki
upr. bud. nr 12/LOOKK/2011
w specjalności architektonicznej
do projektowania bez ograniczeń

mgr inż. arch. Piotr Piasecki
upr. bud. nr 12/LOOKK/2011
w specjalności architektonicznej
do projektowania bez ograniczeń

graphite.group
ul. Narutowicza 90/2, 90-139 Łódź, www.graphite-group.pl

TEMAT:	PRZEBUDOWA WNETRZ BUDYNKU GŁÓWNEJ SIEDZIBY BIBLIOTEKI MIEJSKIEJ W ŁÓDZI
ADRES:	Łódź, ul. Legionów 2 / pl. Wolności 4, Dz. nr 120/1 obręb S-1
INWESTOR:	BIBLIOTEKA MIEJSKA W ŁÓDZI AL. KOŚCIUSZKI 48, 90-427 ŁÓDŹ
OPRACOWANIE:	PROJEKT ARCHITEKTONICZNO-BUDOWLANY
STADIUM:	PROJEKT BUDOWLANY
PROJEKTANCI:	mgr inż. arch. Piotr Piasecki upr. bud. nr 12/LOOKK/2011 mgr inż. arch. Tomasz Piłarczyk mgr inż. arch. Bogumiła Olczyk mgr inż. arch. Klara Amrozińska
RYSEK:	RZUT PARTERU
DATA:	Czerwiec 2020
SKALA:	1:100
NR RYSUNKU:	W.2