


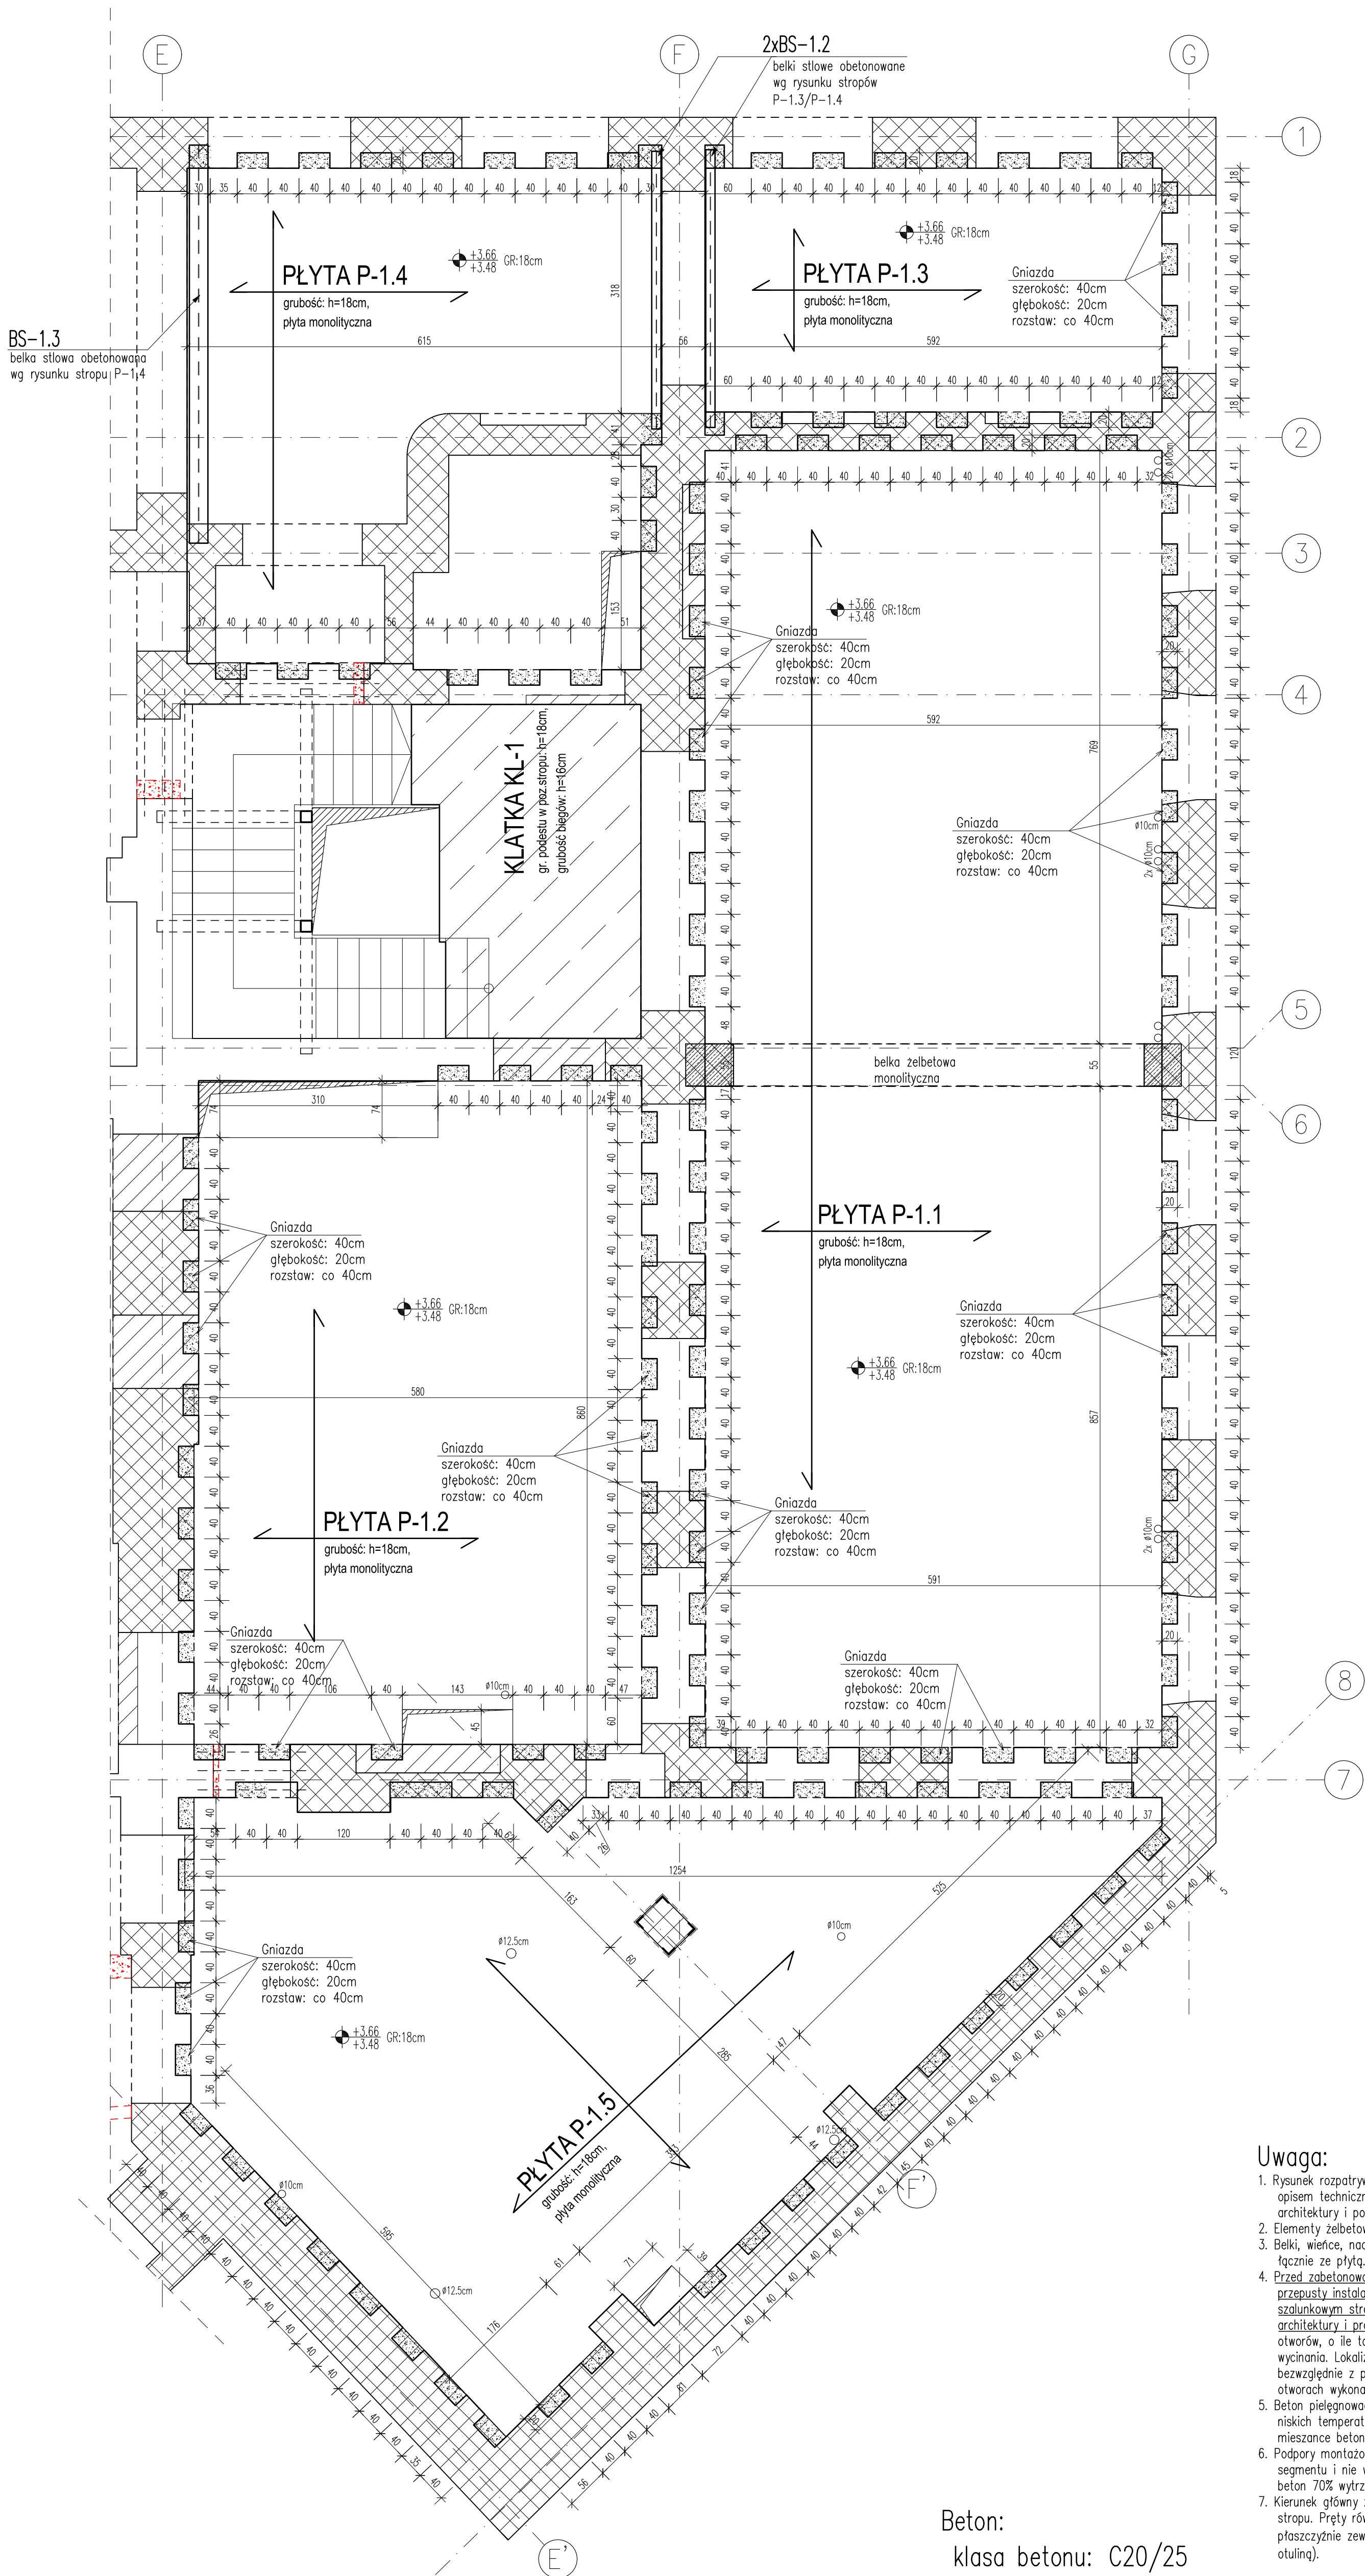

Beton:
klasa betonu: C20/25
klasa ekspozycji: XC1
Stal #: A-IIIN (B500SP)

Projekt: PRZEBUDOWA WNĘTRZ SIEDZIBY GŁÓWNEJ BIBLIOTEKI MIEJSKIEJ W ŁODZI	
ŁÓDŹ, UL. LEGIONÓW 2 / PL. WOLNOŚCI 4 DZ. NR 120/1, OBRĘB S-1	
Branda: KONSTRUKCJA	Faza: PROJEKT WYKONAWCZY
mgr inż. Krzysztof Chojacki	Podpis:
mgr inż. Maciej Wasieła	Podpis:
mgr inż. Maciej Wasieła	Podpis:
mgr inż. Maciej Wasieła	Podpis:
Tytuł rysunku: PŁYTY: P-1.1, P-1.2, P-1.3, P-1.4, P-1.5 RYSUNEK SZALUNKOWY	
Data: 07.2020	Skala: 1:50
Nr rysunku: K.26	
Pracownia Projektowa Konstrukcja Budowlanych Krzysztof Chojacki 81-134 Łódź, Rynek 500/75 www.projekt-konstrukcja.com	